



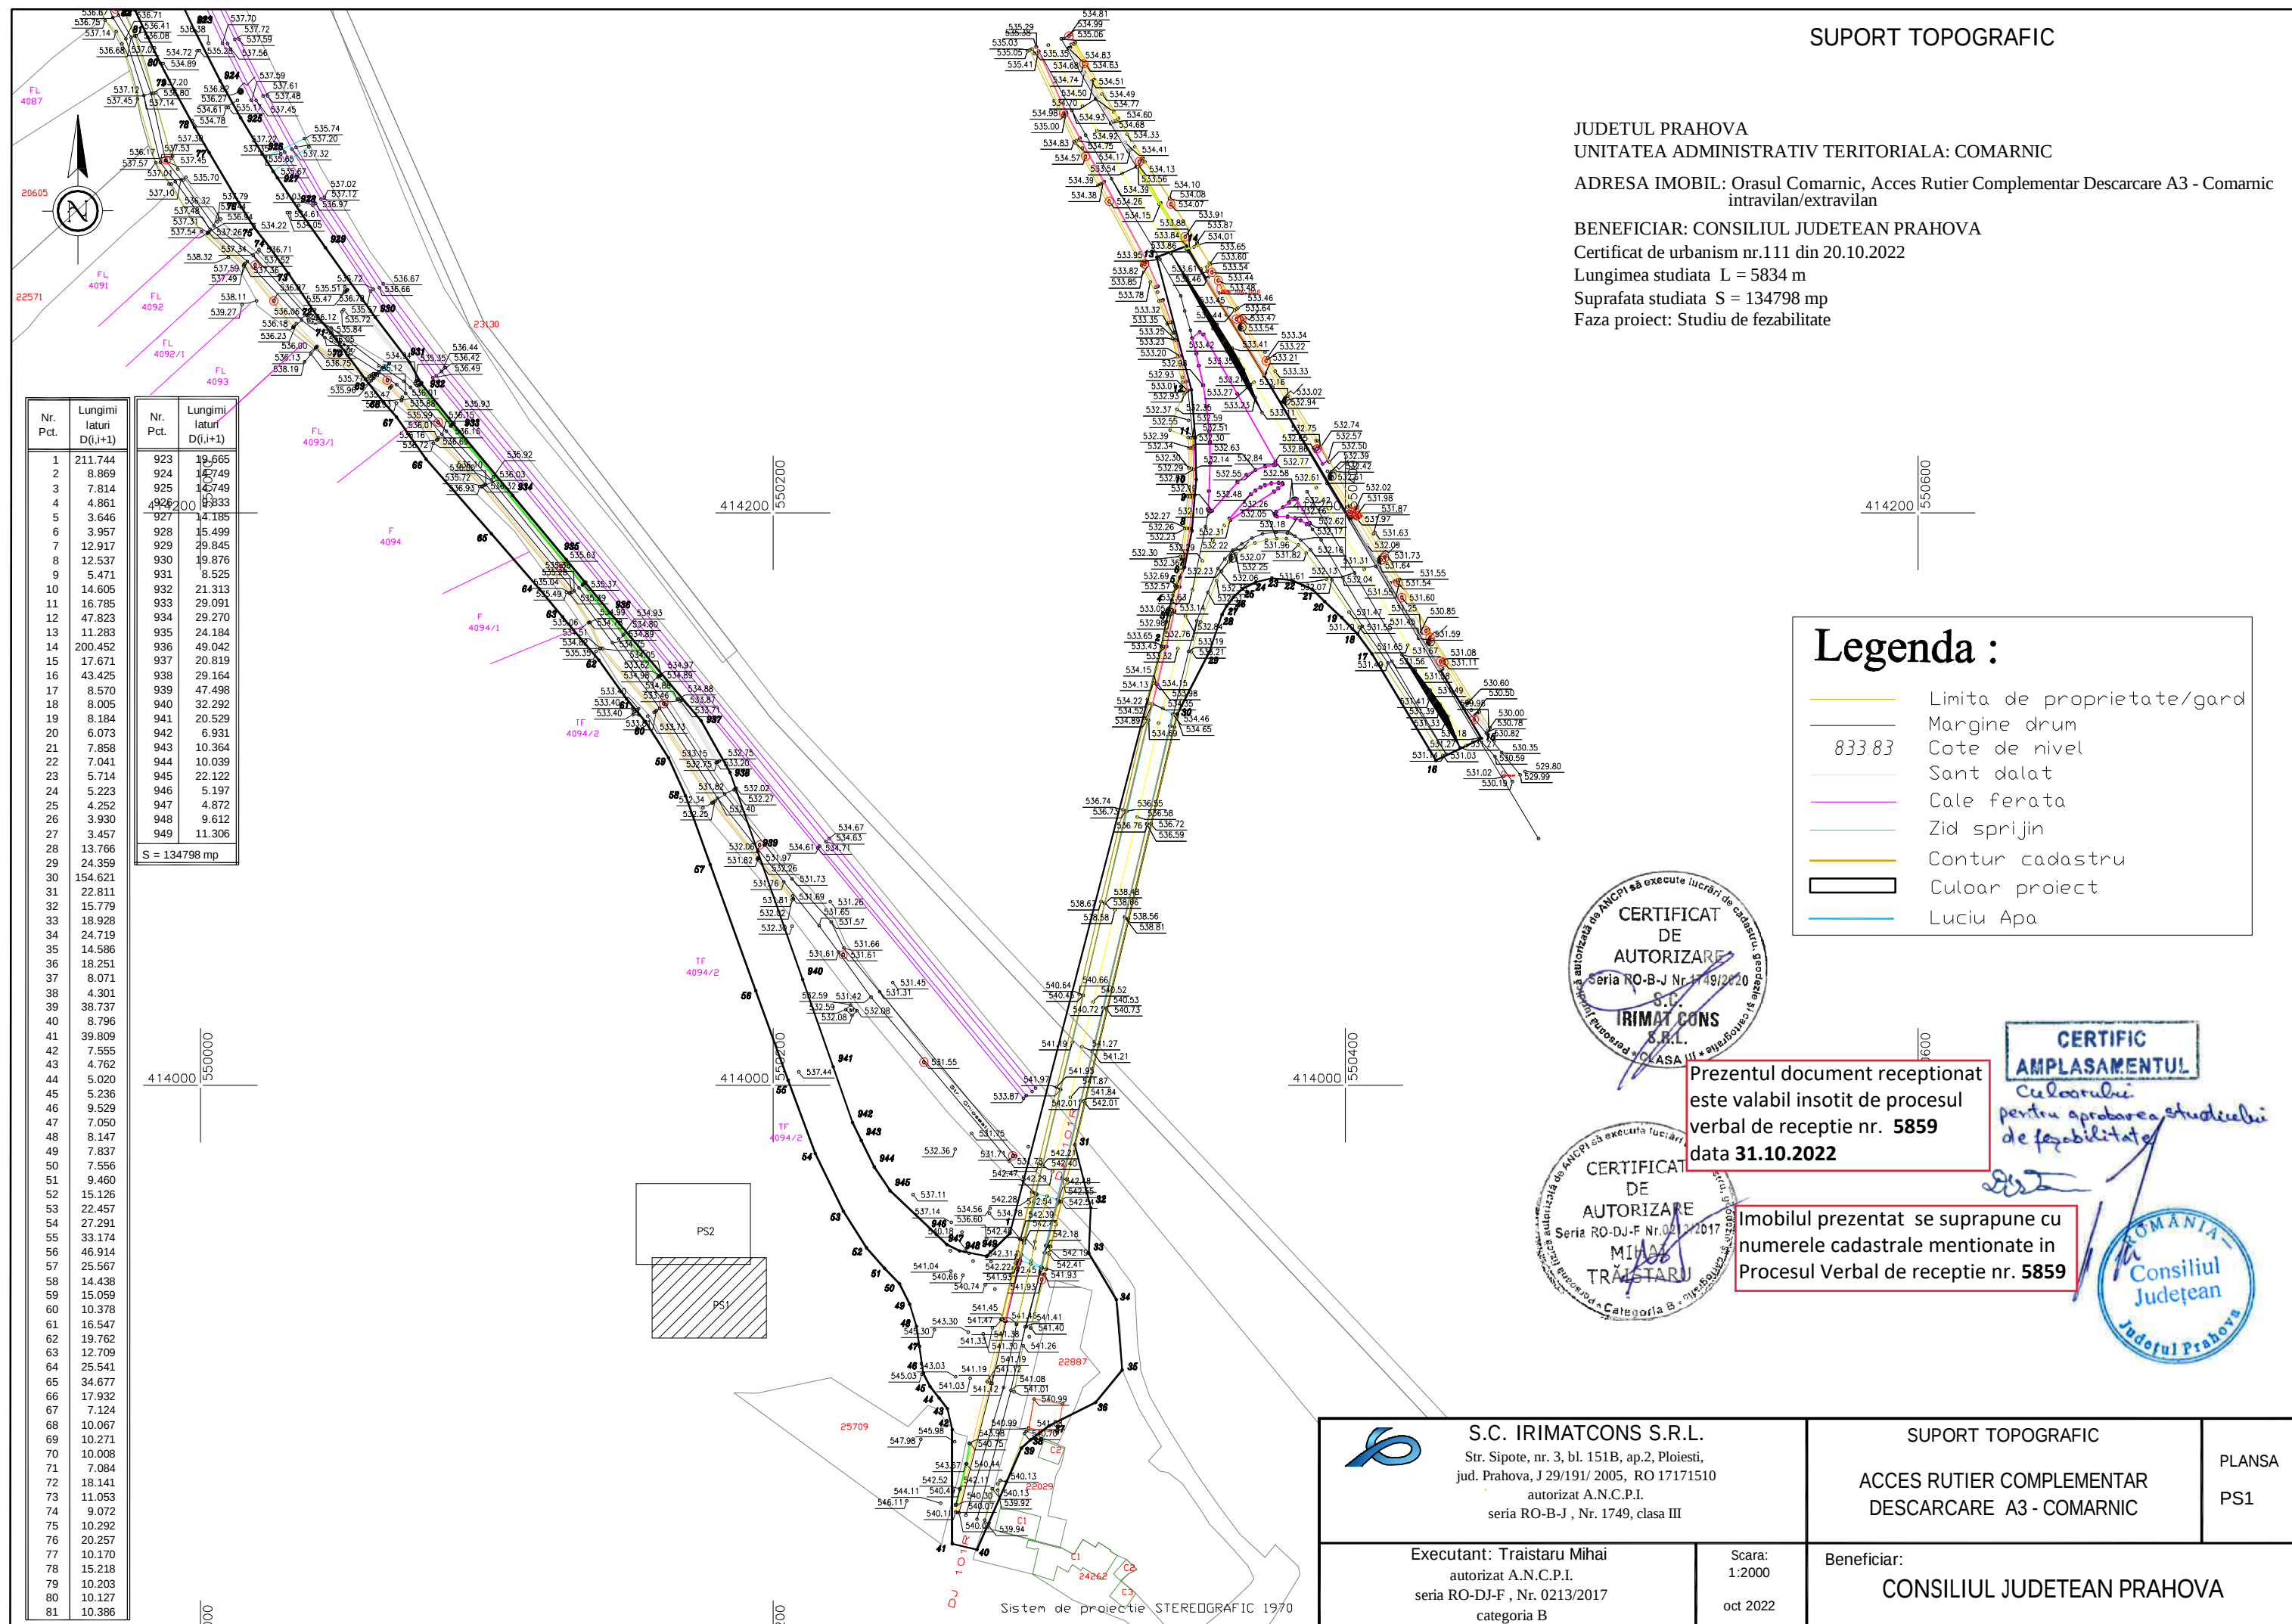

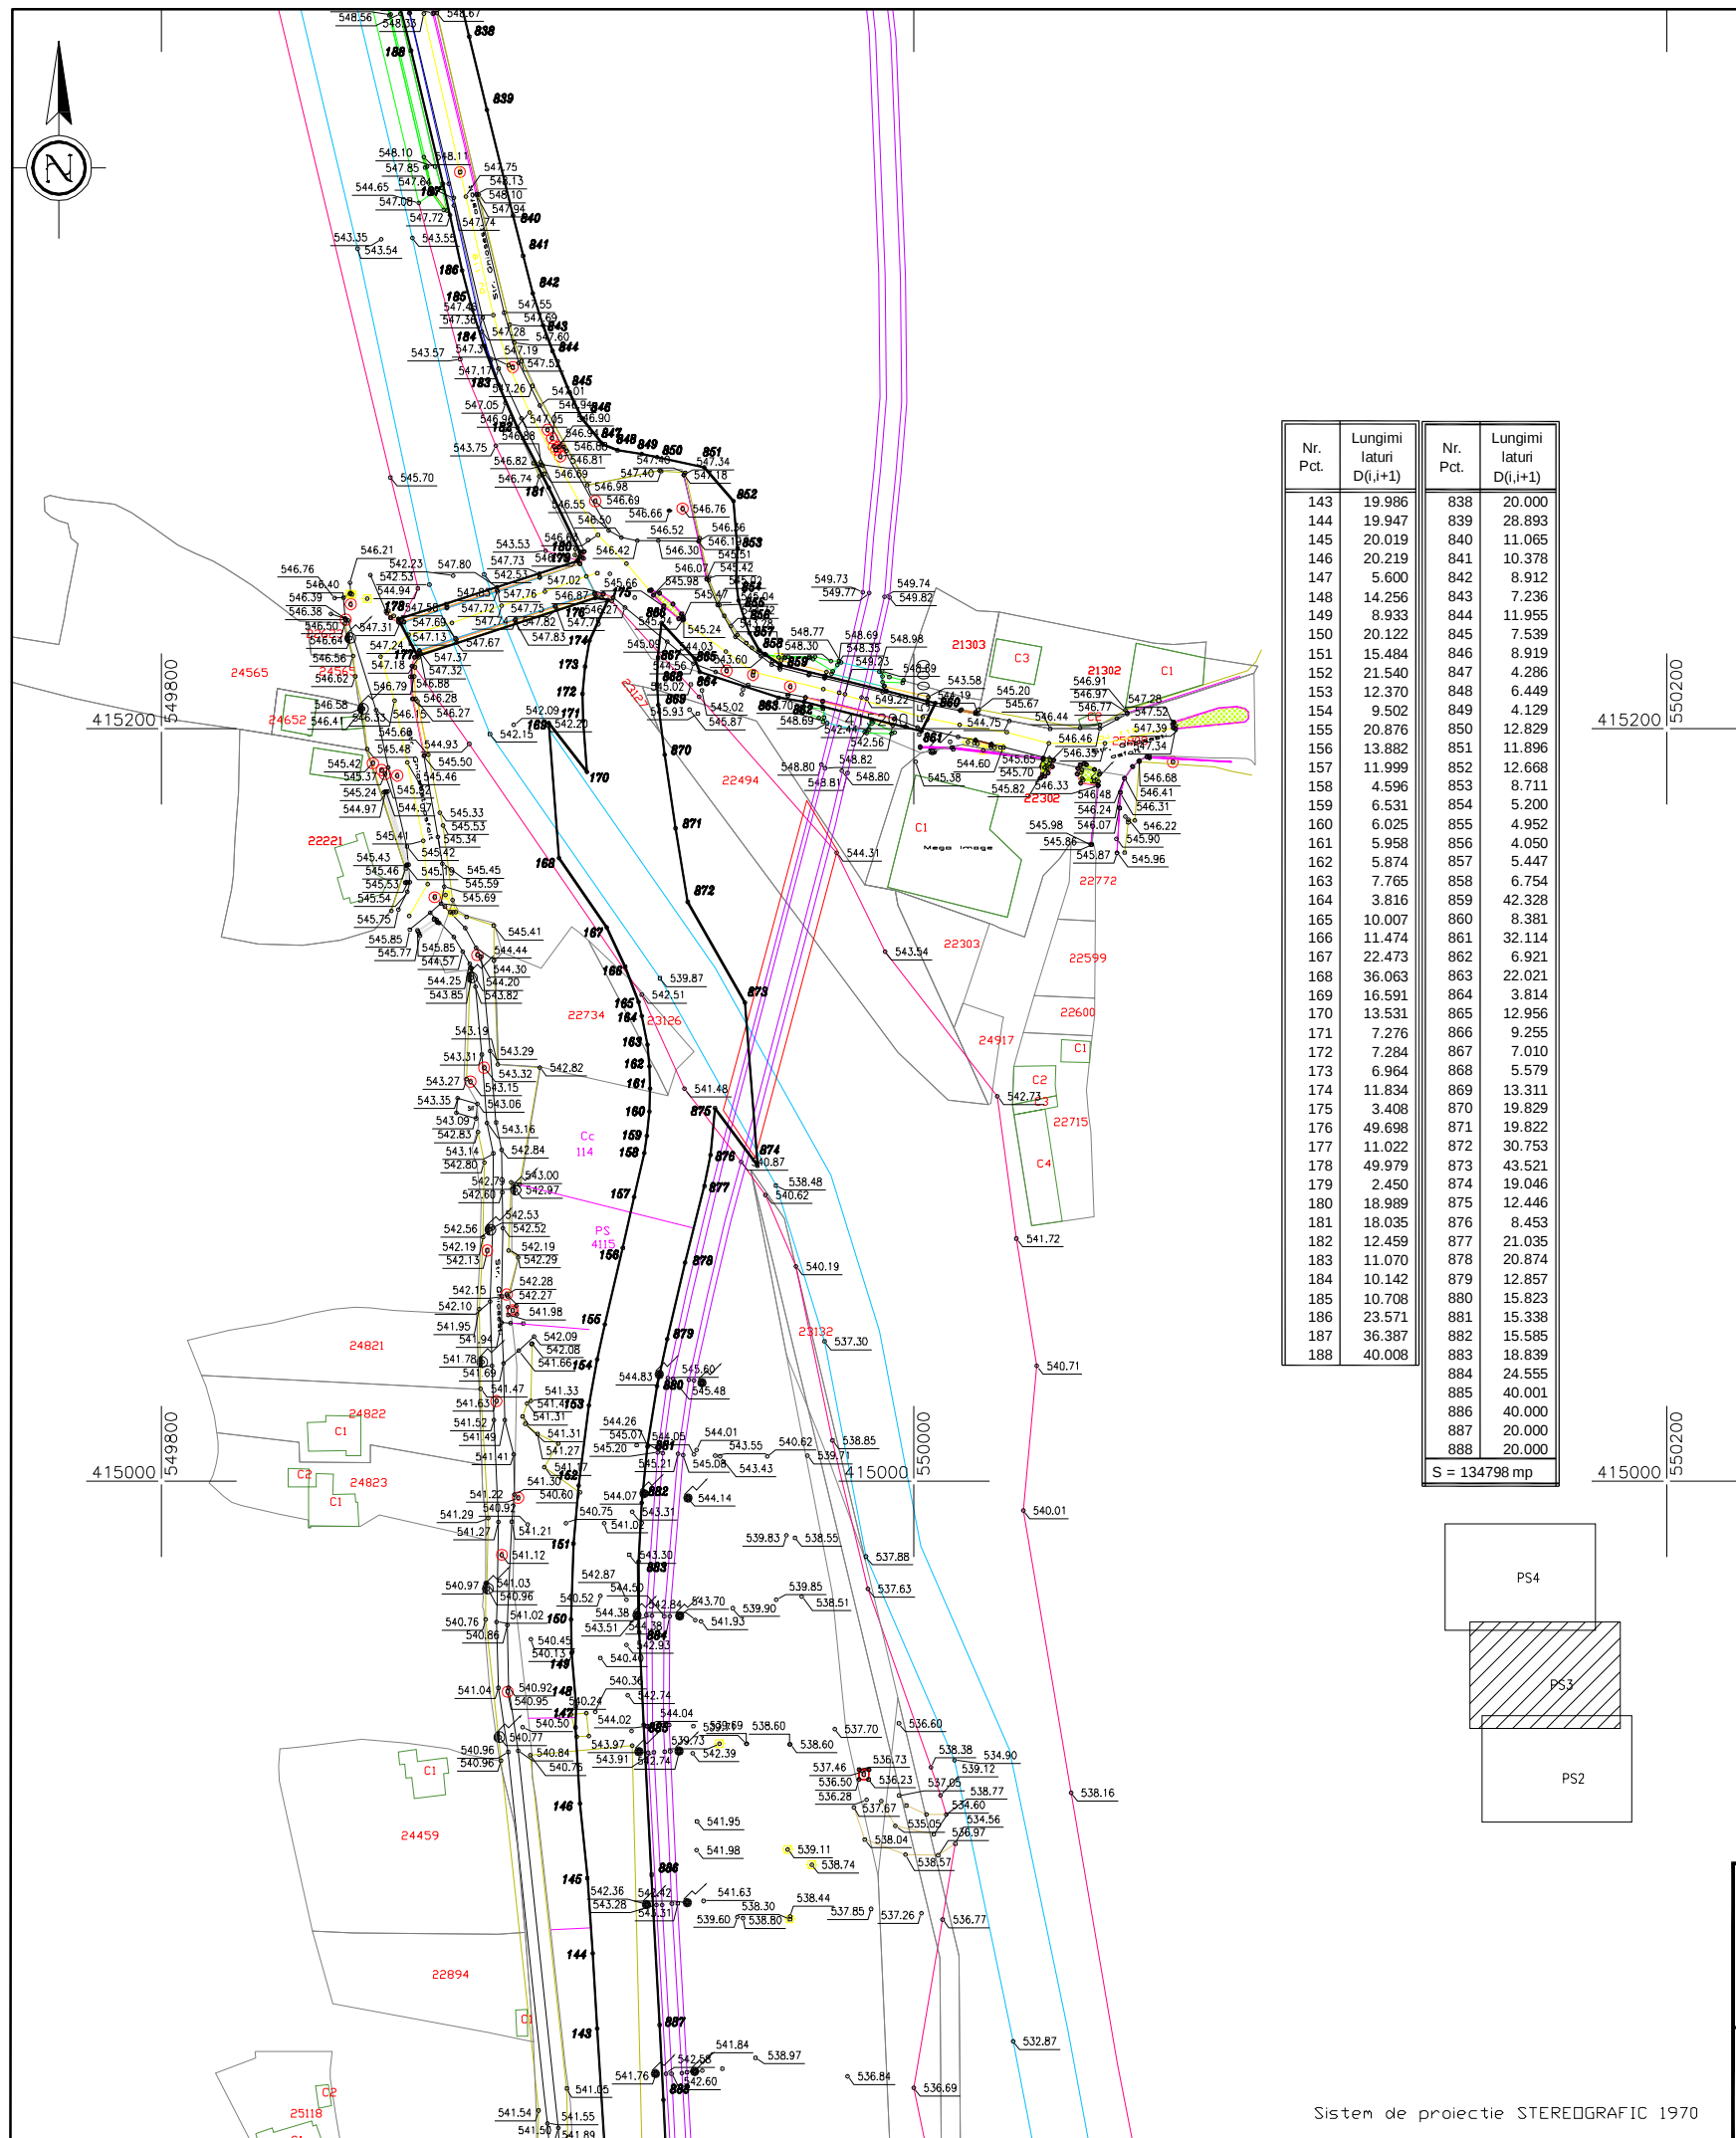

SUPORT TOPOGRAFIC

JUDETUL PRAHOVA
UNITATEA ADMINISTRATIV TERITORIALA: COMARNIC
ADRESA IMOBIL: Orasul Comarnic, Acces Rutier Complementar Descarcare A3 - Comarnic intravilan/extravilan
BENEFICIAR: CONSILIUL JUDETEAN PRAHOVA
Certificat de urbanism nr.111 din 20.10.2022
Lungimea studiata L = 5834 m
Suprafata studiata S = 134798 mp
Faza proiect: Studiu de fezabilitate

Nr. Pct.	Lungimi laturi D(i,i+1)	Nr. Pct.	Lungimi laturi D(i,i+1)
143	19.986	838	20.000
144	19.947	839	28.893
145	20.019	840	11.065
146	20.219	841	10.378
147	5.600	842	8.912
148	14.256	843	7.236
149	8.933	844	11.955
150	20.122	845	7.539
151	15.484	846	8.919
152	21.540	847	4.286
153	12.370	848	6.449
154	9.502	849	4.129
155	20.876	850	12.829
156	13.882	851	11.896
157	11.999	852	12.668
158	4.596	853	8.711
159	6.531	854	5.200
160	6.025	855	4.952
161	5.958	856	4.050
162	5.874	857	5.447
163	7.765	858	6.754
164	3.816	859	42.328
165	10.007	860	8.381
166	11.474	861	32.114
167	22.473	862	6.921
168	36.063	863	22.021
169	16.591	864	3.814
170	13.531	865	12.956
171	7.276	866	9.255
172	7.284	867	7.010
173	6.964	868	5.579
174	11.834	869	13.311
175	3.408	870	19.829
176	49.698	871	19.822
177	11.022	872	30.753
178	49.979	873	43.521
179	2.450	874	19.046
180	18.989	875	12.446
181	18.035	876	8.453
182	12.459	877	21.035
183	11.070	878	20.874
184	10.142	879	12.857
185	10.708	880	15.823
186	23.571	881	15.338
187	36.387	882	15.585
188	40.008	883	18.839
		884	24.555
		885	40.001
		886	40.000
		887	20.000
		888	20.000
S = 134798 mp			



Legenda :


- Limita de proprietate/gard
- Margine drum
- 833 83 Cote de nivel
- Sant dalat
- Cale ferata
- Zid sprijin
- Contur cadastru
- Culoar proiect
- Luciu Apa

Prezentul document receptionat este valabil insotit de procesul verbal de receptie nr. 5859 data 31.10.2022

Imobilul prezentat se suprapune cu numerele cadastrale mentionate in Procesul Verbal de receptie nr. 5859










 S.C. IRIMATCONS S.R.L. Str. Sipote, nr. 3, bl. 151B, ap.2, Ploiesti, jud. Prahova, J 29/191/ 2005, RO 17171510 autorizat A.N.C.P.I. seria RO-B-J , Nr. 1749, clasa III		SUPT TOPOGRAFIC ACCES RUTIER COMPLEMENTAR DESCARCARE A3 - COMARNIC		PLANSA PS3
Executant: Traistaru Mihai autorizat A.N.C.P.I. seria RO-DJ-F , Nr. 0213/2017 categoria B		Scara: 1:2000 oct 2022	Beneficiar: CONSILIUL JUDETEAN PRAHOVA	

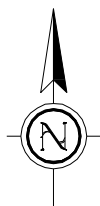

Nr. Pct.	Lungimi latun D(i,i+1)
188	40.008
189	40.005
190	40.034
191	39.994
192	40.007
193	40.209
194	40.004
195	19.997
196	20.302
197	20.387
198	20.422
199	19.834
200	15.948
201	8.560
202	14.045
203	15.773
204	17.734
205	25.391
206	19.997
207	39.987
208	40.002
816	20.001
817	39.999
818	25.369
819	21.656
820	10.402
821	14.542
822	16.658
823	13.868
824	16.471
825	12.304
826	10.977
827	15.493
828	11.402
829	12.423
830	20.000
831	40.000
832	39.791
833	40.000
834	40.000
835	39.959
836	40.000
837	40.001
838	20.000
839	28.893

S = 134798 mp

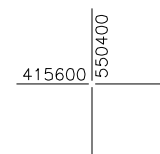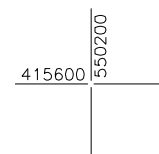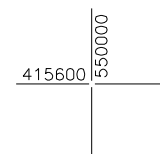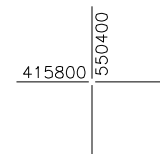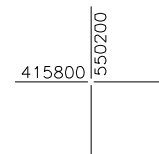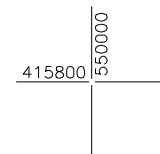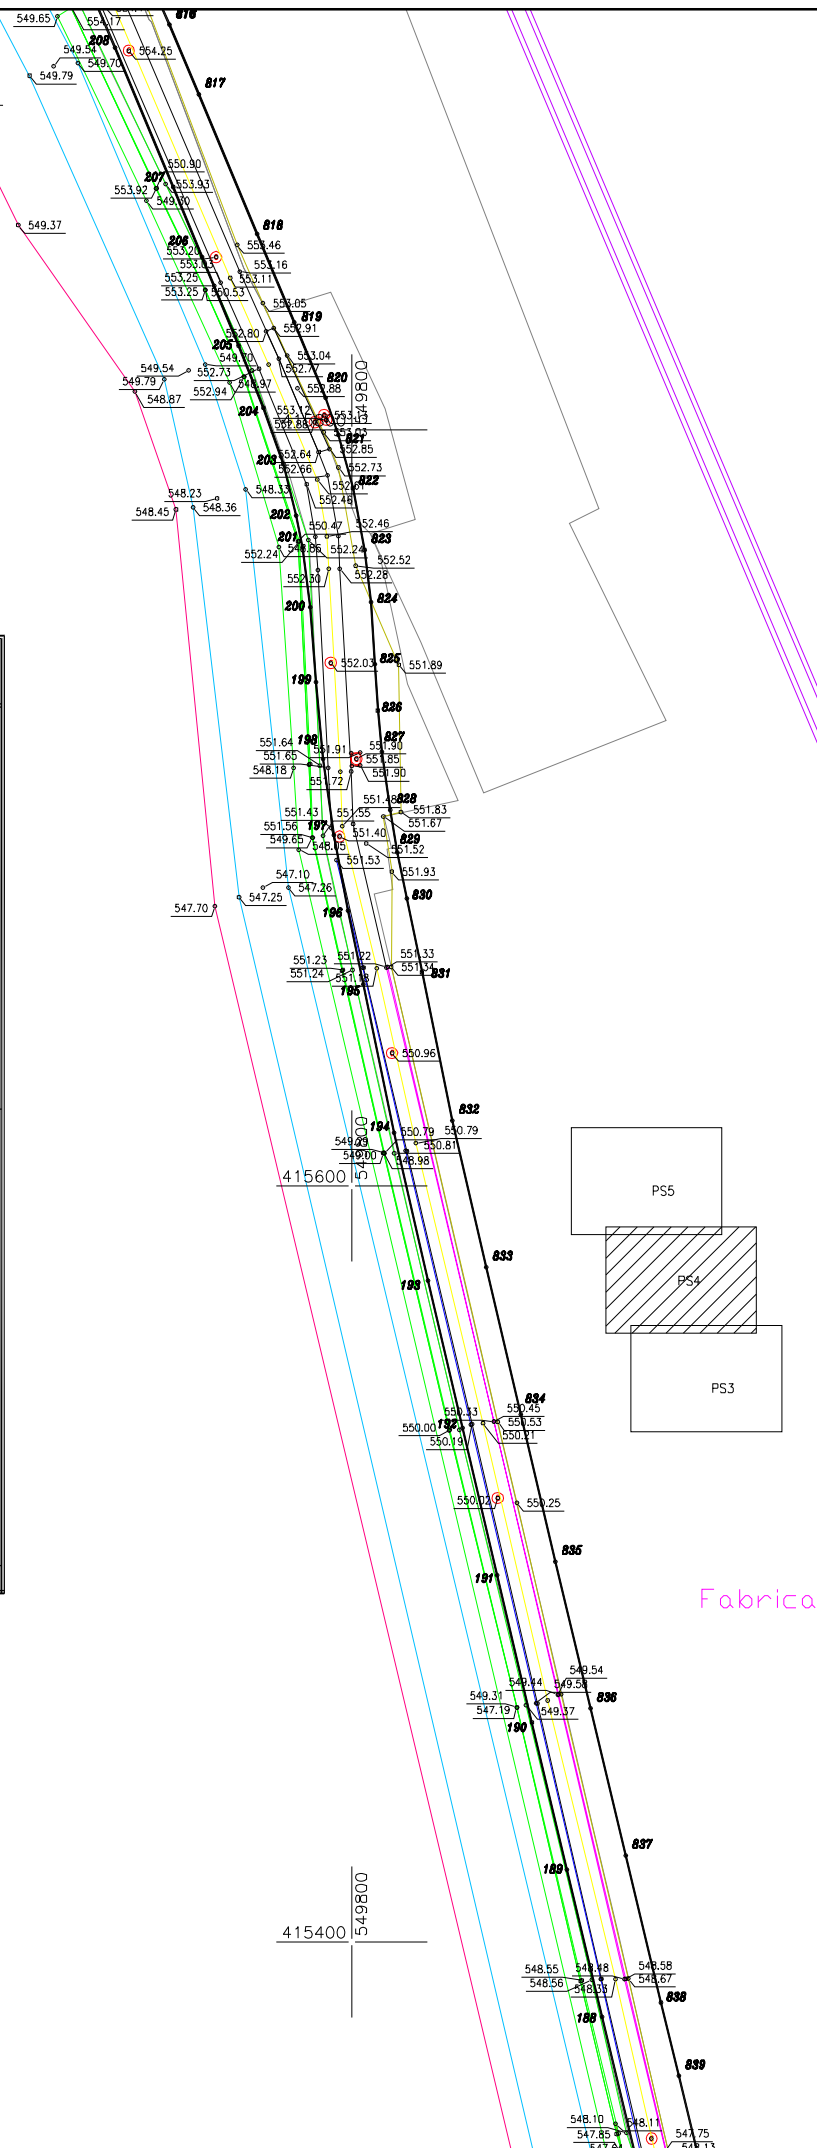


Legenda :

- Limita de proprietate/gard
- Margine drum
- 833.83 Cote de nivel
- Sant dalat
- Cale ferata
- Zid sprijin
- Contur cadastru
- Culoar proiect
- Luciu Apa

SUPORT TOPOGRAFIC

JUDETUL PRAHOVA
UNITATEA ADMINISTRATIV TERITORIALA: COMARNIC
ADRESA IMOBIL: Orasul Comarnic, Acces Rutier Complementar Descarcare A3 - Comarnic intravilan/extravilan
BENEFICIAR: CONSILIUL JUDETEAN PRAHOVA
Certificat de urbanism nr.111 din 20.10.2022
Lungimea studiata L = 5834 m
Suprafata studiata S = 134798 mp
Faza proiect: Studiu de fezabilitate

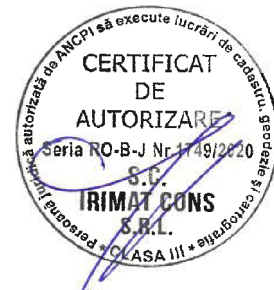

Prezentul document receptionat este valabil insotit de procesul verbal de receptie nr. **5859** data **31.10.2022**

Imobilul prezentat se suprapune cu numerele cadastrale mentionate in Procesul Verbal de receptie nr. **5859**

CERTIFIC
AMPLASAMENTUL

Culoarul
pentru aprobarea studiului
de fezabilitate

EST



S.C. IRIMATCONS S.R.L.

Str. Sipote, nr. 3, bl. 151B, ap.2, Ploiesti,
jud. Prahova, J 29/191/ 2005, RO 17171510
autorizat A.N.C.P.I.
seria RO-B-J , Nr. 1749, clasa III

Executant: Traistaru Mihai
autorizat A.N.C.P.I.
seria RO-DJ-F , Nr. 0213/2017
categoria B


Scara:
1:2000
oct 2022

Beneficiar:
CONSILIUL JUDETEAN PRAHOVA

SUPORT TOPOGRAFIC
ACCES RUTIER COMPLEMENTAR
DESCARCARE A3 - COMARNIC

PLANSĂ
PS4

Sistem de proiectie STEREOGRAFIC 1970

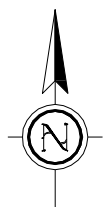

SUPORT TOPOGRAFIC

JUDETUL PRAHOVA

UNITATEA ADMINISTRATIV TERITORIALA: COMARNIC

ADRESA IMOBIL: Orasul Comarnic, Acces Rutier Complementar Descarcare A3 - Comarnic
intravilan/extravilan

BENEFICIAR: CONSILIUL JUDETEAN PRAHOVA

Certificat de urbanism nr.111 din 20.10.2022

Lungimea studiata L = 5834 m

Suprafata studiata S = 134798 mp

Faza proiect: Studiu de fezabilitate



Prezentul document receptionat
este valabil insotit de procesul
verbal de receptie nr. **5859**
data **31.10.2022**

Imobilul prezentat se suprapune cu
numerele cadastrale mentionate in
Procesul Verbal de receptie nr. **5859**

Legenda :

- Limita de proprietate/gard
- Margine drum
- 833.83 Cote de nivel
- Sant dalat
- Cale ferata
- Zid sprijin
- Contur cadastru
- Culoar proiect
- Luciu Apa

**CERTIFICAT
AMPLASAMENTUL**
Culoarului
pentru aprobarea studiului
de fezabilitate

Euse



Nr. Pct.	Lungimi laturi D(i,i+1)	Nr. Pct.	Lungimi laturi D(i,i+1)
208	40.002	772	9.627
209	40.027	773	10.185
210	24.787	774	8.316
211	5.687	775	8.701
212	22.737	776	6.273
213	8.270	777	22.983
214	26.609	778	14.600
215	5.614	779	15.768
216	6.672	780	14.551
217	15.157	781	28.684
218	20.000	782	25.816
219	19.938	783	14.908
220	11.767	784	13.290
221	7.565	785	10.981
222	7.376	786	13.867
223	6.959	787	6.084
224	4.557	788	8.055
225	10.645	789	35.901
226	8.826	790	6.823
227	7.487	791	6.971
228	7.483	792	7.414
229	7.276	793	6.706
230	8.309	794	10.589
231	7.184	795	12.438
232	7.119	796	37.041
233	6.594	797	9.491
234	6.549	798	13.397
235	9.030	799	14.819
236	19.855	800	13.153
237	19.565	801	11.621
238	9.609	802	8.835
239	9.590	803	8.034
240	6.867	804	13.275
241	6.163	805	11.175
242	6.120	806	5.871
243	10.324	807	15.003
244	8.934	808	31.411
245	20.025	809	19.778
246	20.056	810	19.779
247	11.164	811	19.773
248	8.216	812	19.945
249	7.355	813	19.999
250	11.799	814	20.001
251	11.146	815	19.999
252	8.222	816	20.001
253	12.112	817	39.999
254	6.921		
255	5.234		
256	5.062		
257	7.171		
258	11.207		
259	7.598		
260	5.164		
261	7.720		
262	9.869		

S = 134798 mp

Sistem de proiectie STEREOGRAFIC 1970



S.C. IRIMATCONS S.R.L.

Str. Sipote, nr. 3, bl. 151B, ap.2, Ploiesti,
jud. Prahova, J 29/191/ 2005, RO 17171510
autorizat A.N.C.P.I.
seria RO-B-J , Nr. 1749, clasa III

Executant: Traistaru Mihai
autorizat A.N.C.P.I.
seria RO-DJ-F , Nr. 0213/2017
categoria B


Scara:
1:2000
oct 2022

Beneficiar:
CONSILIUL JUDETEAN PRAHOVA

SUPORT TOPOGRAFIC

ACCES RUTIER COMPLEMENTAR
DESCARCARE A3 - COMARNIC

PLANSĂ
PS5

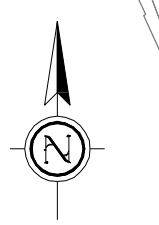

SUPORT TOPOGRAFIC

JUDETUL PRAHOVA
UNITATEA ADMINISTRATIV TERITORIALA: COMARNIC
ADRESA IMOBIL: Orasul Comarnic, Acces Rutier Complementar Descarcare A3 - Comarnic intravilan/extravilan
BENEFICIAR: CONSILIUL JUDETEAN PRAHOVA
Certificat de urbanism nr.111 din 20.10.2022
Lungimea studiata L = 5834 m
Suprafata studiata S = 134798 mp
Faza proiect: Studiu de fezabilitate



Prezentul document receptionat este valabil insotit de procesul verbal de receptie nr. 5859 data 31.10.2022



Imobilul prezentat se suprapune cu numerele cadastrale mentionate in Procesul Verbal de receptie nr. 5859

CERTIFIC
AMPLASAMENTUL

Culoarului
pentru aprobarea studiului
de fezabilitate



Legenda :

- Limita de proprietate/gard
- Margine drum
- 833.83 Cote de nivel
- Sant dalat
- Cale ferata
- Zid sprijin
- Contur cadastru
- Culoar proiect
- Luciu Apa

Nr. Pct.	Lungimi laturi D(i,i+1)	Nr. Pct.	Lungimi laturi D(i,i+1)
254	6.921	722	20.000
255	5.234	723	25.010
256	5.062	724	14.992
257	7.171	725	20.104
258	11.207	726	9.036
259	7.598	727	9.045
260	5.164	728	9.044
261	7.720	729	9.044
262	9.869	730	9.819
263	7.210	731	5.768
264	6.932	732	11.649
265	8.608	733	7.683
266	7.639	734	17.687
267	7.499	735	12.091
268	7.598	736	4.955
269	6.292	737	7.093
270	7.231	738	8.903
271	7.183	739	13.640
272	19.973	740	20.000
273	19.938	741	33.984
274	15.969	742	18.624
275	16.825	743	5.965
276	9.089	744	5.678
277	13.480	745	7.570
278	11.198	746	8.619
279	10.374	747	6.201
280	8.090	748	7.835
281	5.395	749	7.652
282	8.643	750	7.921
283	8.140	751	9.650
284	5.751	752	12.043
285	6.143	753	8.804
286	4.927	754	10.887
287	4.927	755	10.418
288	4.928	756	12.043
289	2.464	757	12.567
290	3.545	758	7.585
291	4.674	759	3.772
292	4.691	760	19.914
293	4.691	761	20.000
294	4.690	762	27.148
295	4.742	763	10.694
296	5.161	764	9.333
297	7.527	765	7.816
298	12.389	766	10.300
299	13.985	767	9.233
300	20.000	768	9.769
301	20.000	769	5.765
302	13.372	770	7.777
303	5.972	771	17.314
304	3.672	772	9.627
305	4.662	773	10.185
306	5.342	774	8.316
307	2.671	775	8.701
308	2.671	776	6.273
309	5.158	777	22.983
310	5.157		
311	5.165		
312	8.757		
313	5.386		
314	5.387		
315	5.386		
316	5.387		
317	5.386		
318	7.037		
319	18.249		
320	14.997		
321	10.713		
322	14.293		
323	20.000		
324	20.000		

S = 134798 mp

Sistem de proiectie STEREOGRAFIC 1970



S.C. IRIMATCONS S.R.L.
Str. Sipote, nr. 3, bl. 151B, ap.2, Ploiesti,
jud. Prahova, J 29/191/ 2005, RO 17171510
autorizat A.N.C.P.I.
seria RO-B-J , Nr. 1749, clasa III


Executant: Traistaru Mihai
autorizat A.N.C.P.I.
seria RO-DJ-F , Nr. 0213/2017
categoria B


Scara:
1:2000
oct 2022

SUPORT TOPOGRAFIC
ACCES RUTIER COMPLEMENTAR
DESCARCARE A3 - COMARNIC

Beneficiar:
CONSILIUL JUDETEAN PRAHOVA

PLANSA
PS6

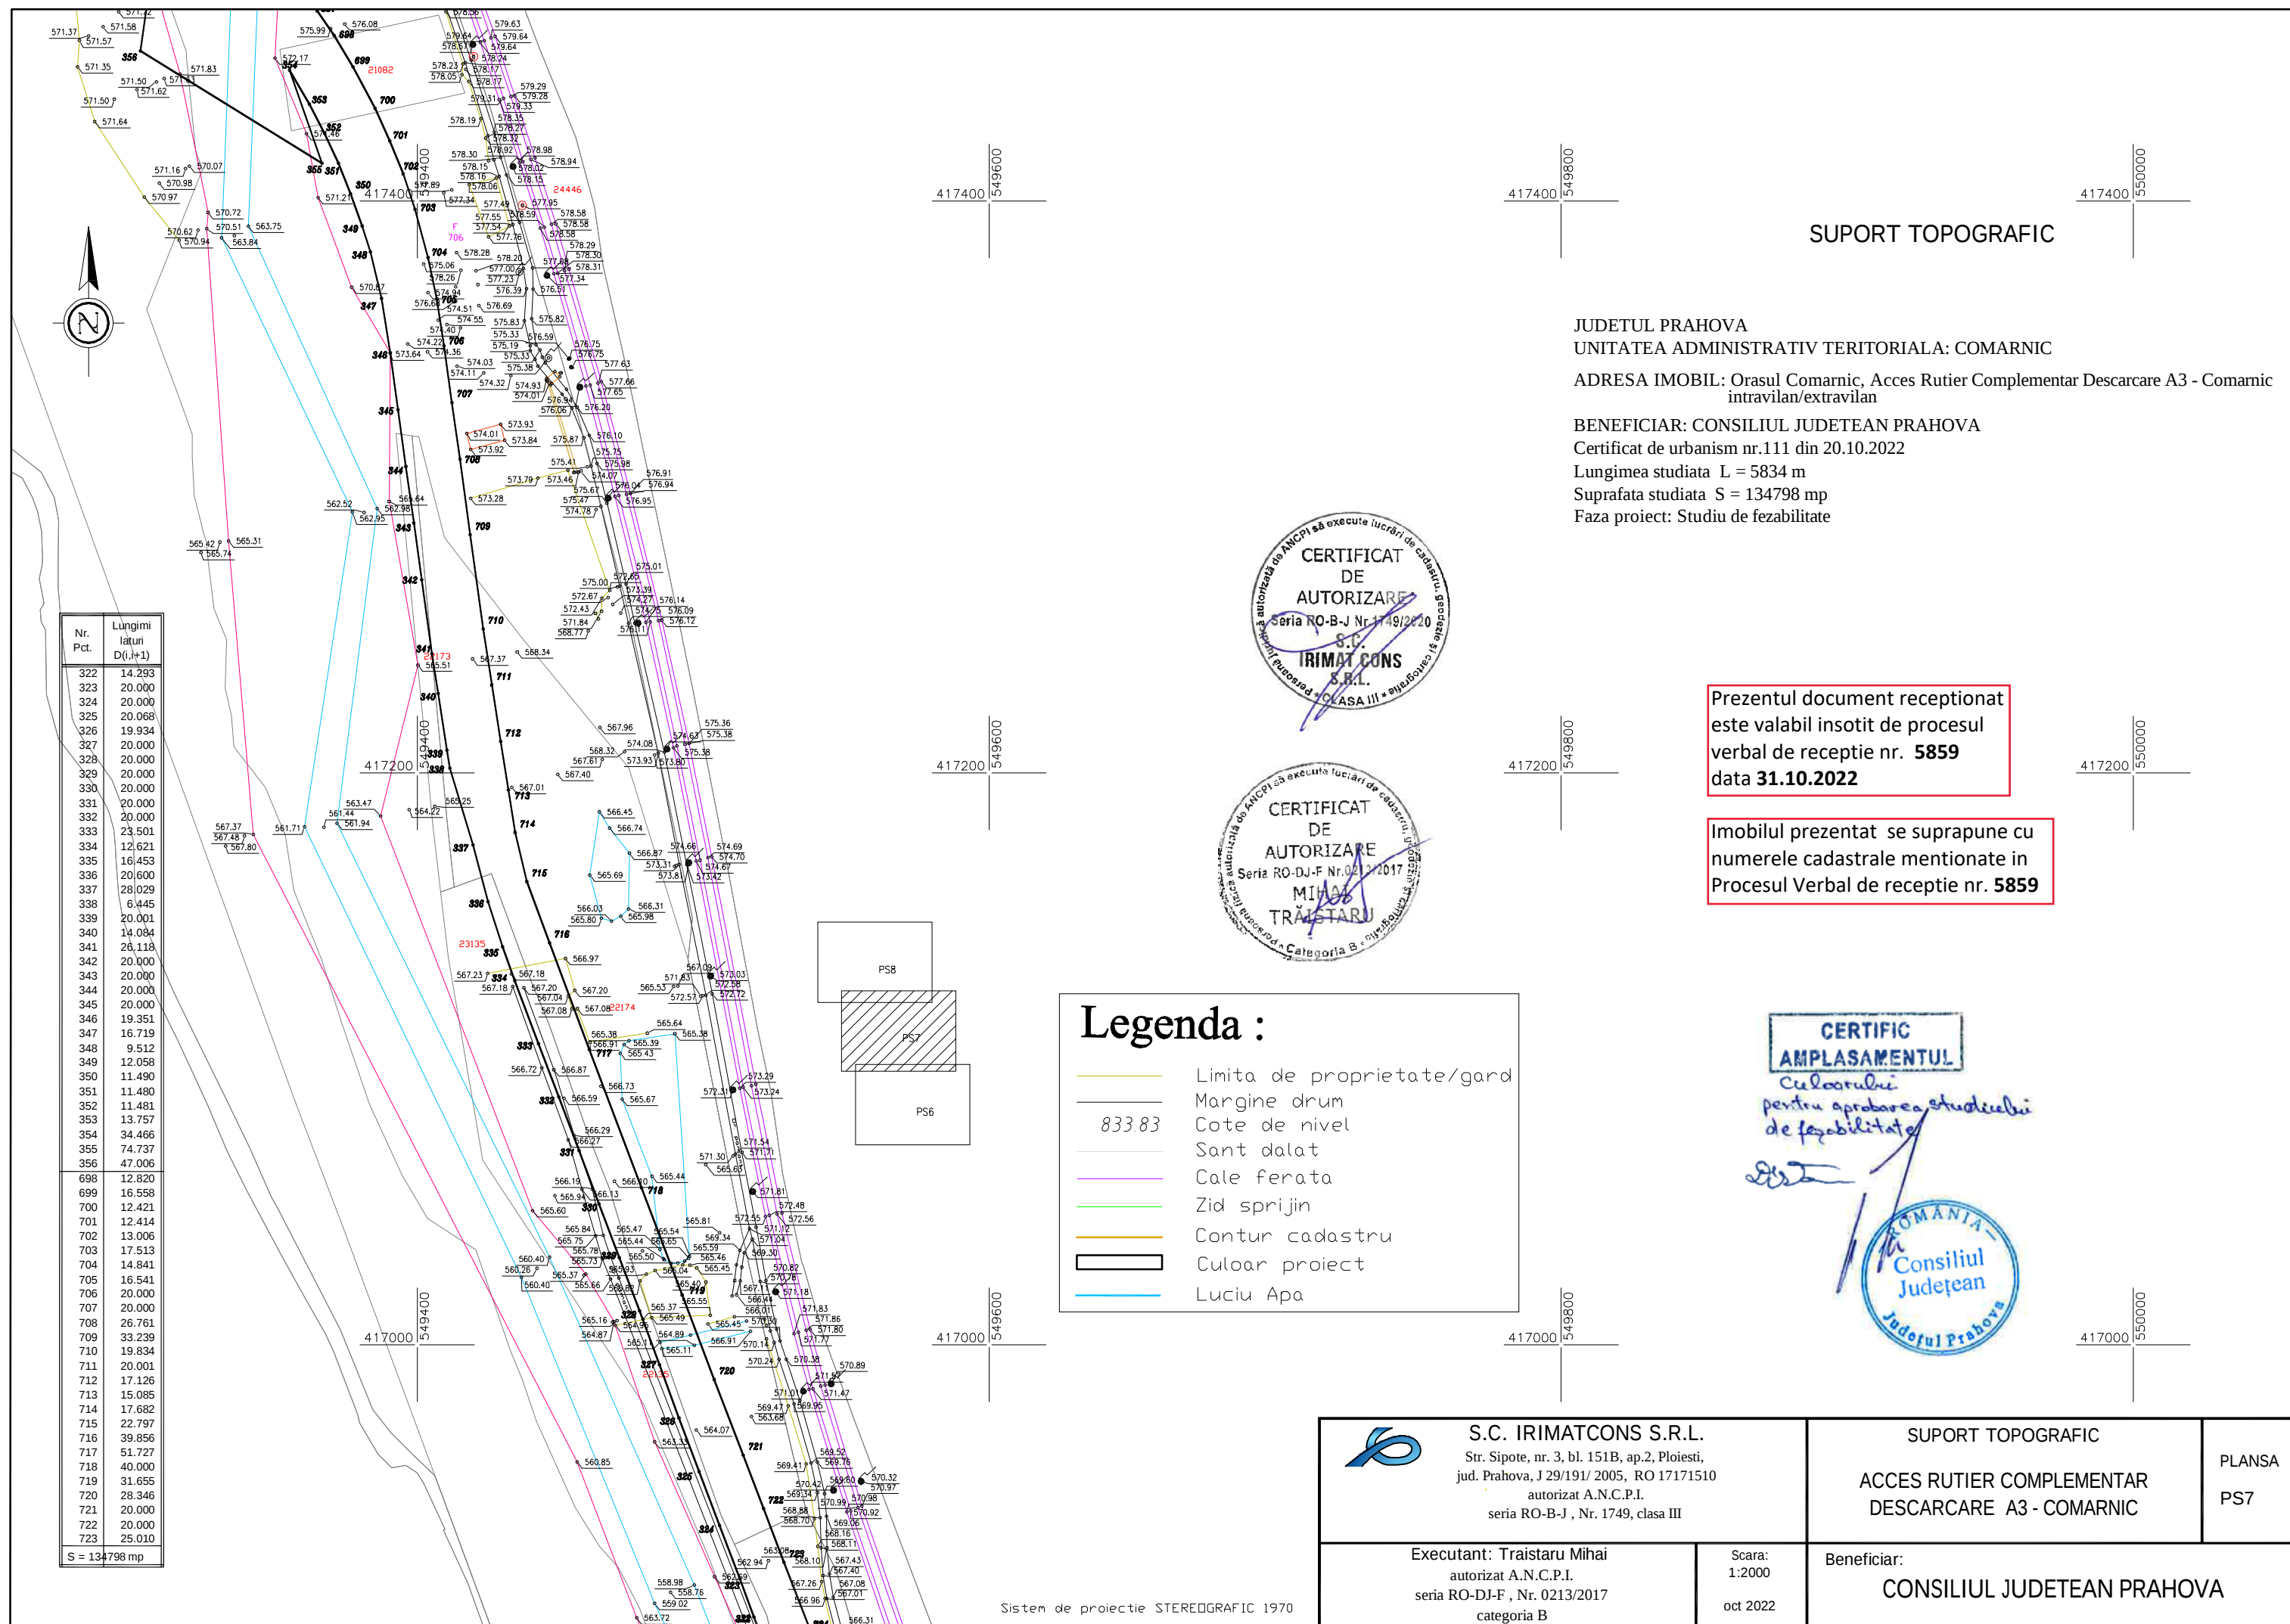

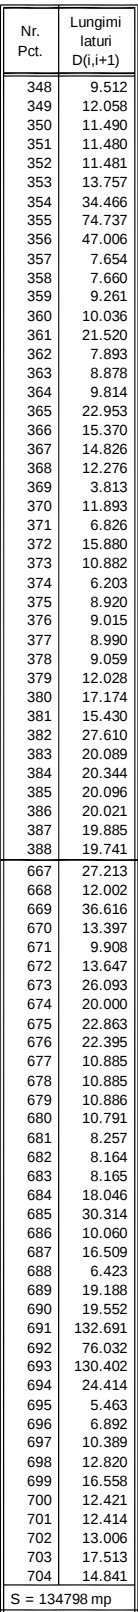

JUDETUL PRAHOVA
UNITATEA ADMINISTRATIV TERITORIALA: COMARNIC
ADRESA IMOBIL: Orasul Comarnic, Acces Rutier Complementar Descarcare A3 - Comarnic
intravilan/extravilan
BENEFICIAR: CONSILIUL JUDETEAN PRAHOVA
Certificat de urbanism nr.111 din 20.10.2022
Lungimea studiata L = 5834 m
Suprafata studiata S = 134798 mp
Faza proiect: Studiu de fezabilitate


Prezentul document receptionat
este valabil insotit de procesul
verbal de receptie nr. **5859**
data **31.10.2022**

Imobilul prezentat se suprapune cu numerele cadastrale mentionate in Procesul Verbal de receptie nr. **5859**



Legenda :

- | | |
|--------|----------------------------|
| | Limita de proprietate/gard |
| | Margine drum |
| 833.83 | Cote de nivel |
| | Sant dalat |
| | Cale ferata |
| | Zid sprijin |
| | Contur cadastru |
| | Culoar proiect |
| | Luciu Apa |

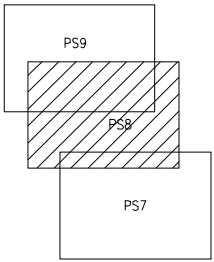


CERTIFICAT
AMPLASAMENTUL
Calea nr. 1
pentru aprobarea studiului
de fezabilitate

[Signature]

ROMANIA -
Consiliul
Județean
Județul Prahova

 S.C. IRIMATCONS S.R.L. Str. Sipote, nr. 3, bl. 151B, ap.2, Ploiesti, jud. Prahova, J 29/191/ 2005, RO 17171510 autorizat A.N.C.P.I. seria RO-B-J , Nr. 1749, clasa III	SUPORT TOPOGRAFIC ACCES RUTIER COMPLEMENTAR DESCARCARE A3 - COMARNIC	PLANSĂ PS8
Executant: Traistaru Mihai autorizat A.N.C.P.I. seria RO-DJ-F , Nr. 0213/2017 categoria B	Scara: 1:2000 oct 2022	Beneficiar: CONSILIUL JUDETEAN PRAHOVA

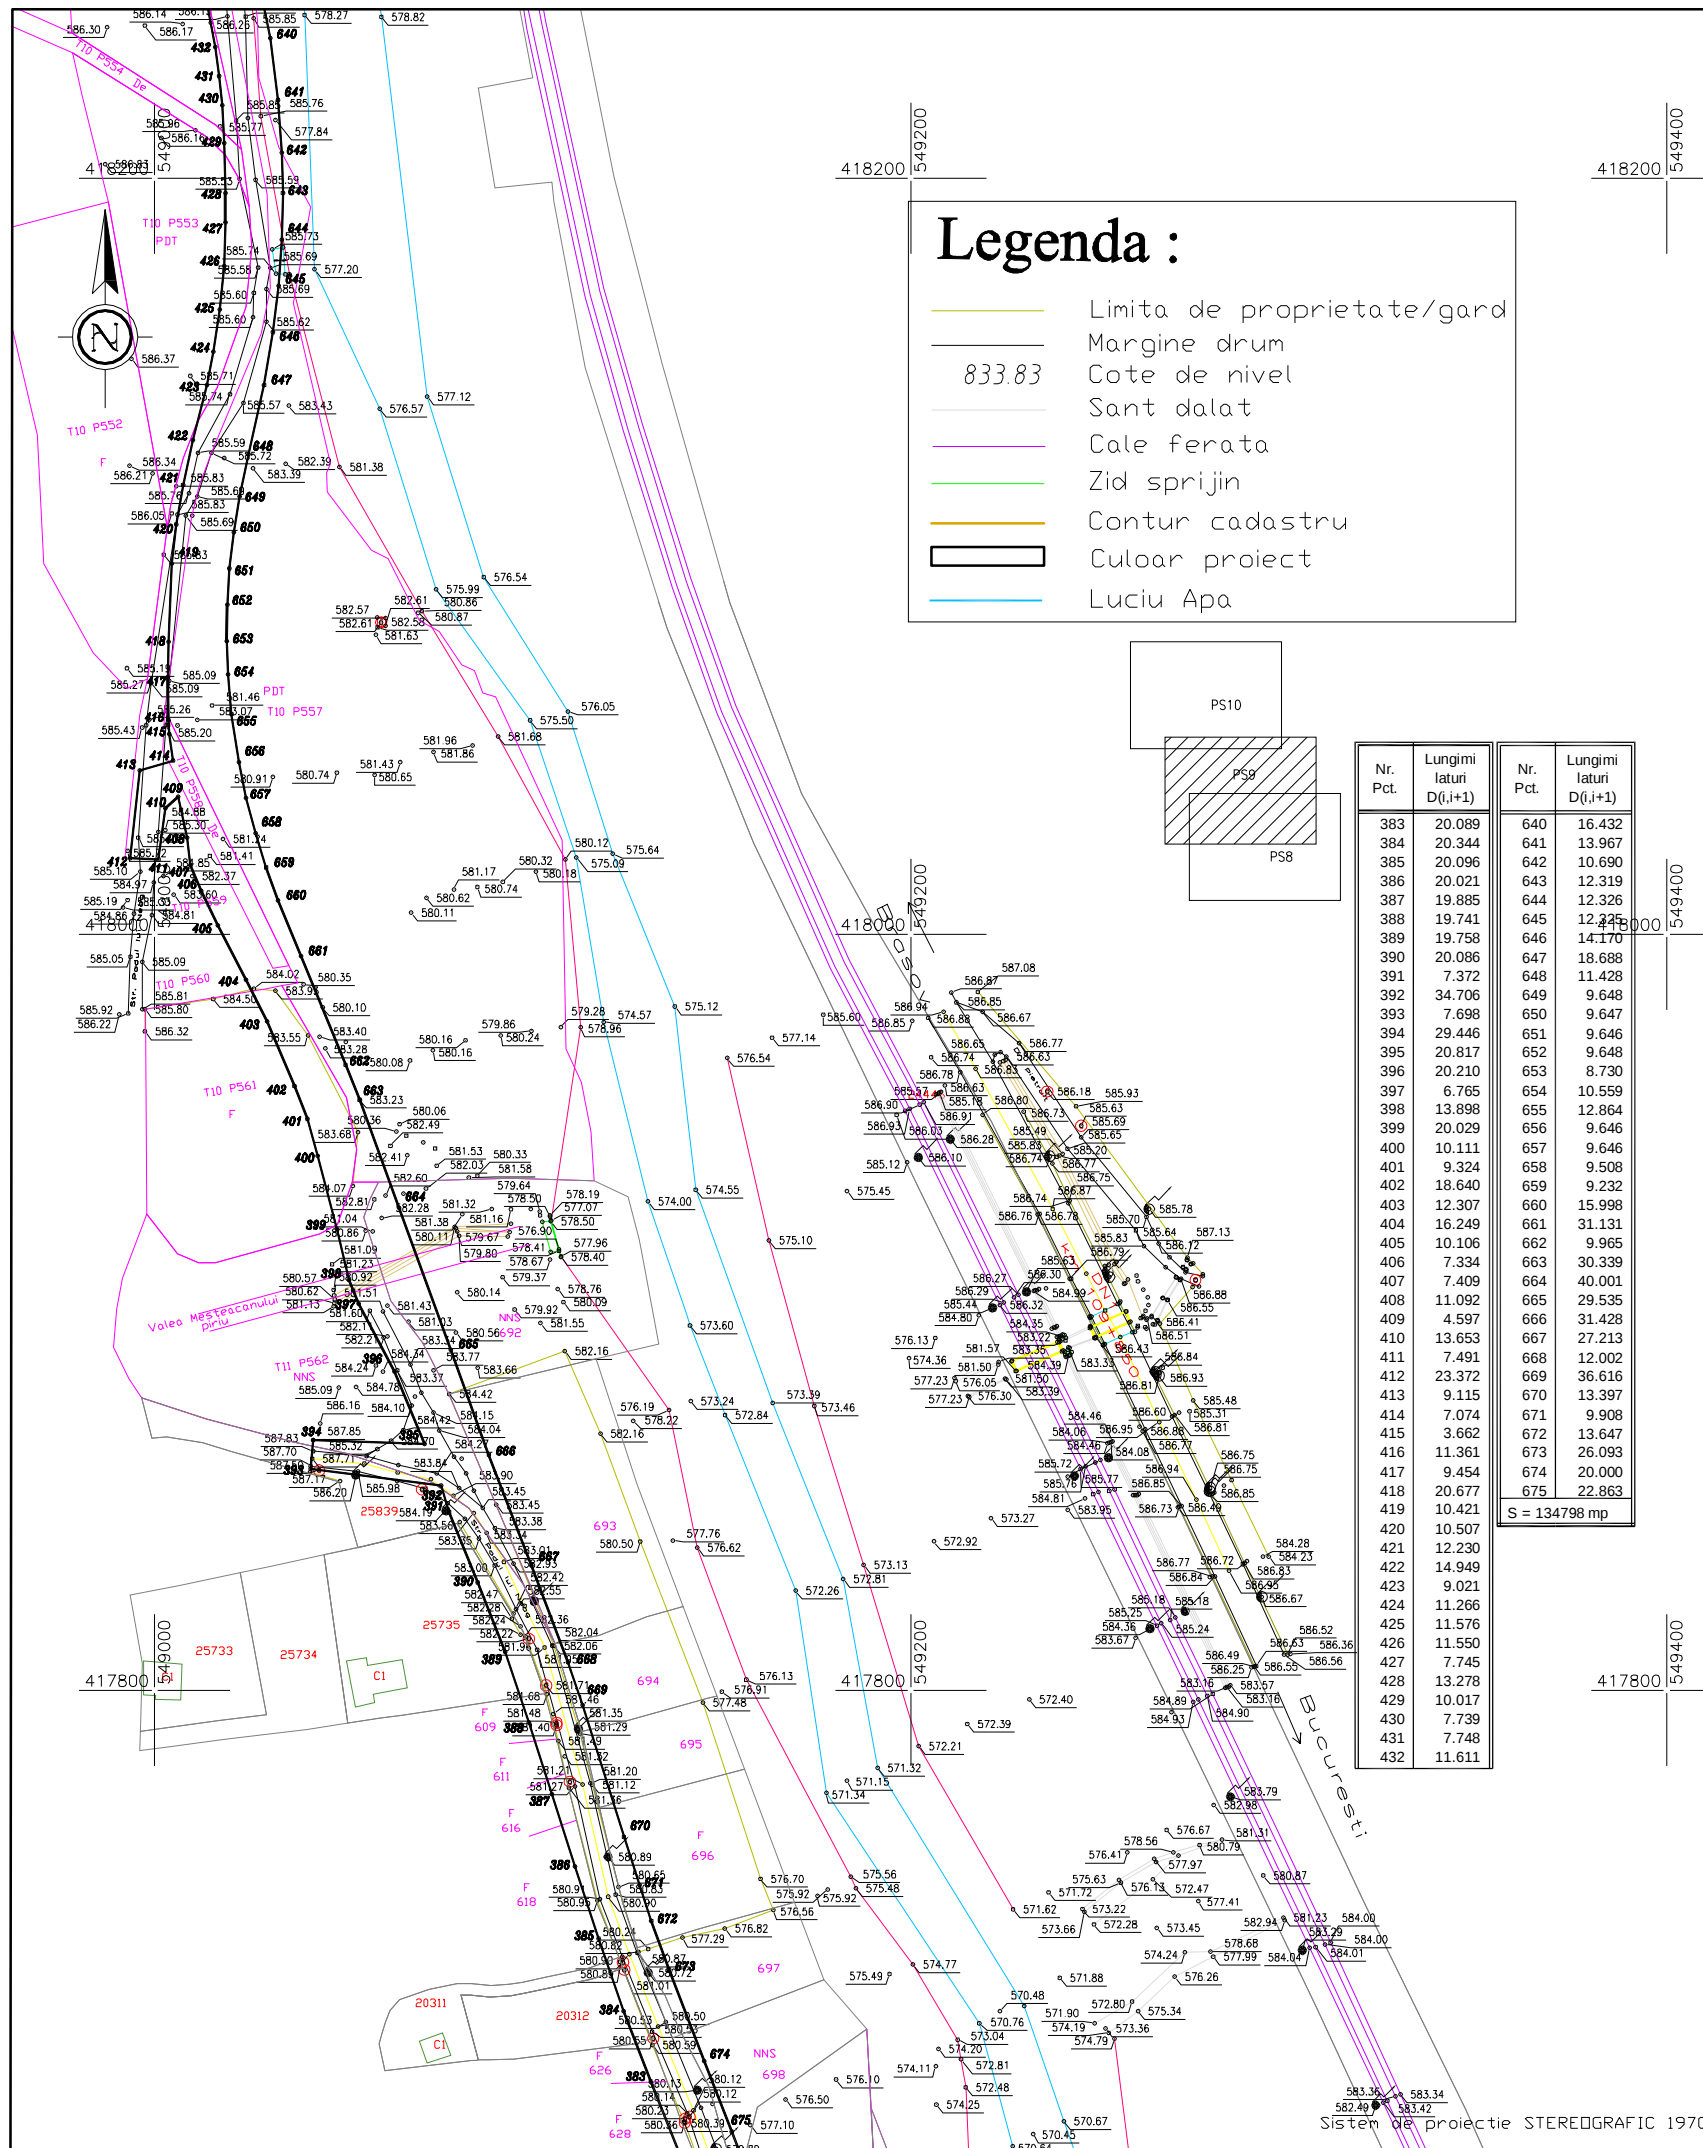

Legenda :

Limita de proprietate/gard

Margine drum

833.83

Cote de nivel

Sant dalat


Cale ferata

Zid sprijin

Contur cadastru

Culoar proiect

Luciu Apa

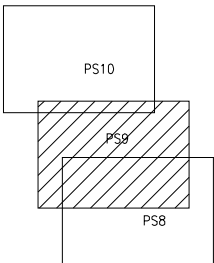

Nr. Pct.	Lungimi laturi D(i,i+1)	Nr. Pct.	Lungimi laturi D(i,i+1)
383	20.089	640	16.432
384	20.344	641	13.967
385	20.096	642	10.690
386	20.021	643	12.319
387	19.885	644	12.326
388	19.741	645	12.245
389	19.758	646	14.170
390	20.086	647	18.698
391	7.372	648	11.428
392	34.706	649	9.648
393	7.698	650	9.647
394	29.446	651	9.646
395	20.817	652	9.648
396	20.210	653	8.730
397	6.765	654	10.559
398	13.898	655	12.864
399	20.029	656	9.646
400	10.111	657	9.646
401	9.324	658	9.508
402	18.640	659	9.232
403	12.307	660	15.998
404	16.249	661	31.131
405	10.106	662	9.965
406	7.334	663	30.339
407	7.409	664	40.001
408	11.092	665	29.535
409	4.597	666	31.428
410	13.653	667	27.213
411	7.491	668	12.002
412	23.372	669	36.616
413	9.115	670	13.397
414	7.074	671	9.908
415	3.662	672	13.647
416	11.361	673	26.093
417	9.454	674	20.000
418	20.677	675	22.863
419	10.421		
420	10.507		
421	12.230		
422	14.949		
423	9.021		
424	11.266		
425	11.576		
426	11.550		
427	7.745		
428	13.278		
429	10.017		
430	7.739		
431	7.748		
432	11.611		

S = 134798 mp

SUPPORT TOPOGRAFIC

JUDETUL PRAHOVA
UNITATEA ADMINISTRATIV TERITORIALA: COMARNIC
ADRESA IMOBIL: Orasul Comarnic, Acces Rutier Complementar Descarcare A3 - Comarnic intravilan/extravilan
BENEFICIAR: CONSILIUL JUDETEAN PRAHOVA
Certificat de urbanism nr.111 din 20.10.2022
Lungimea studiata L = 5834 m
Suprafata studiata S = 134798 mp
Faza proiect: Studiu de fezabilitate



Prezentul document receptionat este valabil insotit de procesul verbal de receptie nr. 5859 data 31.10.2022

Imobilul prezentat se suprapune cu numerele cadastrale mentionate in Procesul Verbal de receptie nr. 5859

CERTIFIC
AMPLASAMENTUL
Culoarului
pentru aprobarea studiului
de fezabilitate

ROMANIA
Consiliul
Județean
Prahova

S.C. IRIMATCONS S.R.L. Str. Sipote, nr. 3, bl. 151B, ap.2, Ploiesti, jud. Prahova, J 29/191/ 2005, RO 17171510 autorizat A.N.C.P.I. seria RO-B-J , Nr. 1749, clasa III	SUPPORT TOPOGRAFIC ACCES RUTIER COMPLEMENTAR DESCARCARE A3 - COMARNIC	PLANSA PS9
Executant: Traistaru Mihai autorizat A.N.C.P.I. seria RO-DJ-F , Nr. 0213/2017 categoria B	Scara: 1:2000 oct 2022	Beneficiar: CONSILIUL JUDETEAN PRAHOVA

SUPORT TOPOGRAFIC

JUDETUL PRAHOVA
UNITATEA ADMINISTRATIV TERITORIALA: COMARNIC
ADRESA IMOBIL: Orasul Comarnic, Acces Rutier Complementar Descarcare A3 - Comarnic intravilan/extravilan
BENEFICIAR: CONSILIUL JUDETEAN PRAHOVA
Certificat de urbanism nr.111 din 20.10.2022
Lungimea studiata L = 5834 m
Suprafata studiata S = 134798 mp
Faza proiect: Studiu de fezabilitate



Prezentul document receptionat este valabil insotit de procesul verbal de receptie nr. **5859** data **31.10.2022**



Imobilul prezentat se suprapune cu numerele cadastrale mentionate in Procesul Verbal de receptie nr. **5859**

Legenda :

- Limita de proprietate/gard
- Margine drum
- 833.83 Cote de nivel
- Sant dalat
- Cale ferata
- Zid sprijin
- Contur cadastru
- Culoar proiect
- Luciu Apa

CERTIFIC
AMPLASAMENTUL
Culoarului

pentru aprobarea studiului
de fezabilitate



S.C. IRIMATCONS S.R.L.

Str. Sipote, nr. 3, bl. 151B, ap.2, Ploiesti,
jud. Prahova, J 29/191/ 2005, RO 17171510
autorizat A.N.C.P.I.
seria RO-B-J , Nr. 1749, clasa III

Executant: Traistaru Mihai
autorizat A.N.C.P.I.
seria RO-DJ-F , Nr. 0213/2017
categoria B

Scara:
1:2000
oct 2022

Beneficiar:
CONSILIUL JUDETEAN PRAHOVA

PLANSA
PS10


Sistem de proiectie STEREOGRAFIC 1970

SUPORT TOPOGRAFIC

JUDETUL PRAHOVA
UNITATEA ADMINISTRATIV TERITORIALA: COMARNIC
ADRESA IMOBIL: Orasul Comarnic, Acces Rutier Complementar Descarcare A3 - Comarnic intravilan/extravilan
BENEFICIAR: CONSILIUL JUDETEAN PRAHOVA
Certificat de urbanism nr.111 din 20.10.2022
Lungimea studiata L = 5834 m
Suprafata studiata S = 134798 mp
Faza proiect: Studiu de fezabilitate

Legenda :

- Limita de proprietate/gard
- Margine drum
- 833.83 Cote de nivel
- Sant dalat
- Cale ferata
- Zid sprijin
- Contur cadastru
- Culoar proiect
- Luciu Apa

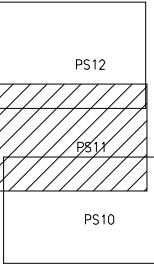

Prezentul document receptionat este valabil insotit de procesul verbal de receptie nr. 5859 data 31.10.2022



Imobilul prezentat se suprapune cu numerele cadastrale mentionate in Procesul Verbal de receptie nr. 5859

CERTIFIC
AMPLASAMENTUL

Culoarului
pentru aprobarea studiului
de fezabilitate



S.C. IRIMATCONS S.R.L.
Str. Sipote, nr. 3, bl. 151B, ap.2, Ploiesti,
jud. Prahova, J 29/191/ 2005, RO 17171510
autorizat A.N.C.P.I.
seria RO-B-J , Nr. 1749, clasa III

SUPORT TOPOGRAFIC

ACCES RUTIER COMPLEMENTAR
DESCARCARE A3 - COMARNIC

PLANSĂ
PS11

Executant: Traistaru Mihai
autorizat A.N.C.P.I.
seria RO-DJ-F , Nr. 0213/2017
categoria B


Scara:
1:2000
oct 2022

Beneficiar:
CONSILIUL JUDETEAN PRAHOVA

Sistem de proiectie STEREOGRAFIC 1970

Nr. Pct.	Lungimi laturi D(i,i+1)
499	9.616
500	10.056
501	9.554
502	8.199
503	8.301
504	8.978
505	9.554
506	9.554
507	9.554
508	9.519
509	6.301
510	6.320
511	14.766
512	9.951
513	18.781
514	20.001
515	19.999
516	8.644
517	11.316
518	22.761
519	12.082
520	21.872
521	21.620
522	21.795
523	21.744
524	21.724
525	12.899
526	10.398
527	8.661
528	17.916
529	100.650
530	20.130
531	59.205
532	16.511
533	14.861
534	9.979
535	14.120
536	10.444
537	11.289
538	6.447
539	5.878
540	7.288
541	4.000
542	6.099
543	6.669
544	7.046
545	6.727
546	4.547
547	6.405
548	22.052
549	13.980
550	19.018
551	22.088
552	16.273
553	41.423
554	20.192
555	16.253
556	11.620
557	8.235
558	11.533
559	10.011
560	11.649
561	12.461
562	8.825
563	18.793
564	11.910
565	13.659
566	19.973
567	20.000
568	20.000
569	28.766
570	11.236
571	17.174
572	10.321
573	10.359
574	6.906
575	10.359
576	6.905
577	6.284
578	9.000
579	8.889
580	10.360
581	6.908
582	7.454
583	9.041

S = 134798 mp

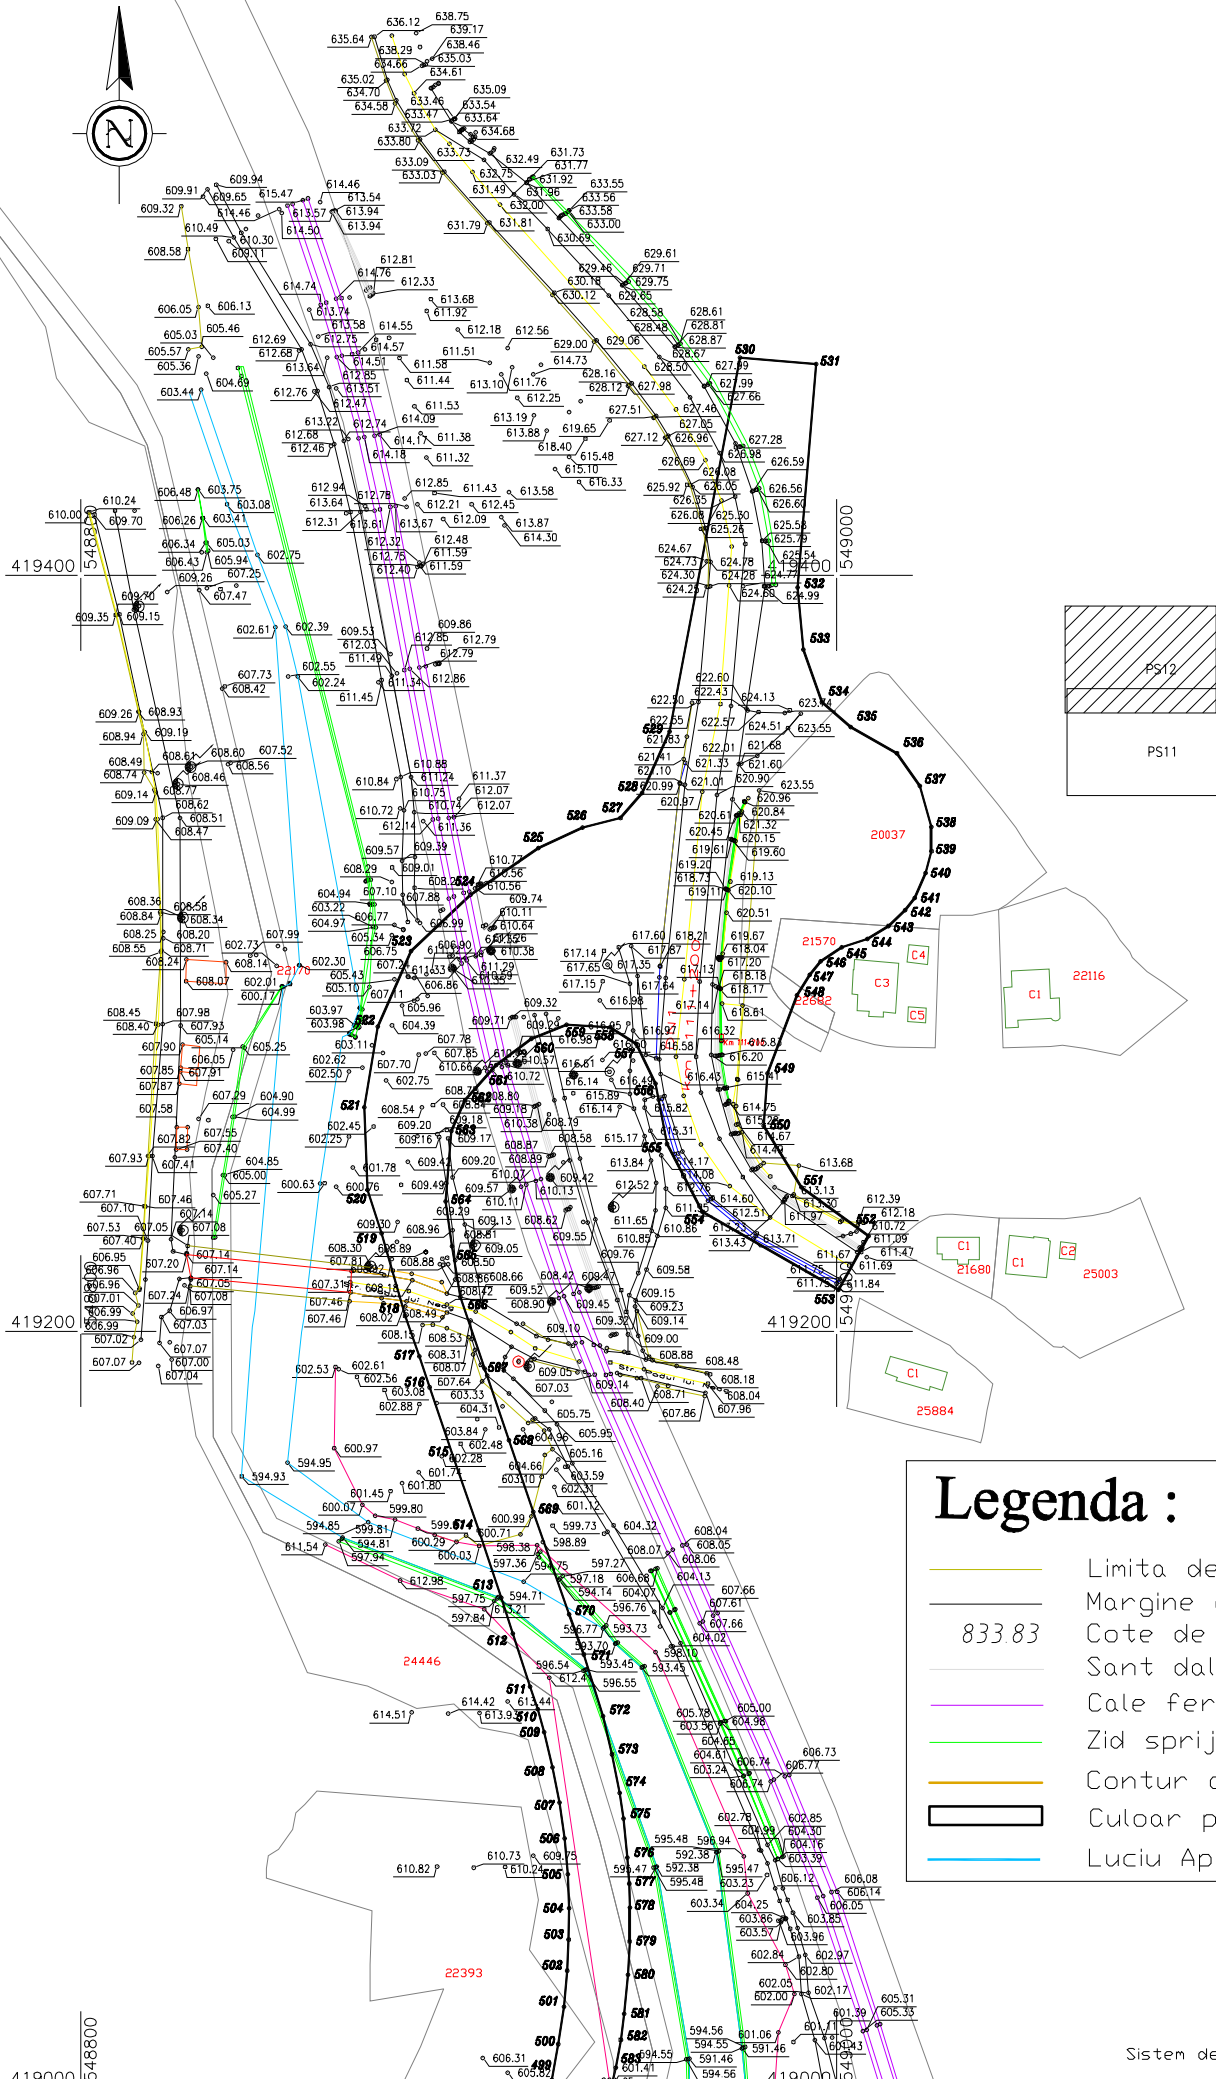

Legenda :

Limita de proprietate/gard

Margine drum

833.83

Cote de nivel

Sant dalat

Cale ferata

Zid sprijin

Contur cadastru

Culoar proiect

Luciu Apa

Sistem de proiectie STEREOGRAFIC 1970

SUPORT TOPOGRAFIC

JUDETUL PRAHOVA
UNITATEA ADMINISTRATIV TERITORIALA: COMARNIC
ADRESA IMOBIL: Orasul Comarnic, Acces Rutier Complementar Descarcare A3 - Comarnic intravilan/extravilan
BENEFICIAR: CONSILIUL JUDETEAN PRAHOVA
Certificat de urbanism nr.111 din 20.10.2022
Lungimea studiata L = 5834 m
Suprafata studiata S = 134798 mp
Faza proiect: Studiu de fezabilitate



Prezentul document receptionat este valabil insotit de procesul verbal de receptie nr. 5859 data 31.10.2022



Imobilul prezentat se suprapune cu numerele cadastrale mentionate in Procesul Verbal de receptie nr. 5859

CERTIFIC AMPLASAMENTUL

Culoarului

pentru aprobarea studiului de fezabilitate

 S.C. IRIMATCONS S.R.L. Str. Sipote, nr. 3, bl. 151B, ap.2, Ploiesti, jud. Prahova, J 29/191/ 2005, RO 17171510 autorizat A.N.C.P.I. seria RO-B-J , Nr. 1749, clasa III		SUPT TOPOGRAFIC		PLANSA PS12
		ACCES RUTIER COMPLEMENTAR DESCARCARE A3 - COMARNIC		
Executant: Traistaru Mihai autorizat A.N.C.P.I. seria RO-DJ-F , Nr. 0213/2017 categoria B		Scara: 1:2000 oct 2022	Beneficiar: CONSILIUL JUDETEAN PRAHOVA	