

PLAN TOPOGRAFIC CU AMPLASAMENTUL LUCRARI
VARIANTA OCOLITOARE A MUN. SFANTU GHEORGHE

Scara 1:5000

Plansa 1 - UAT Arcus

Supraf. coridor expropriere = 55,1241 ha



Prezentul document recepționat este
valabil însoțit de procesul verbal de
recepție nr.: 385 / data 12. MAI 2020

562700
488300

562700
488300

562700
488300


562700
487800

562700
487800

562700
487300

562700
487300

562700
487300

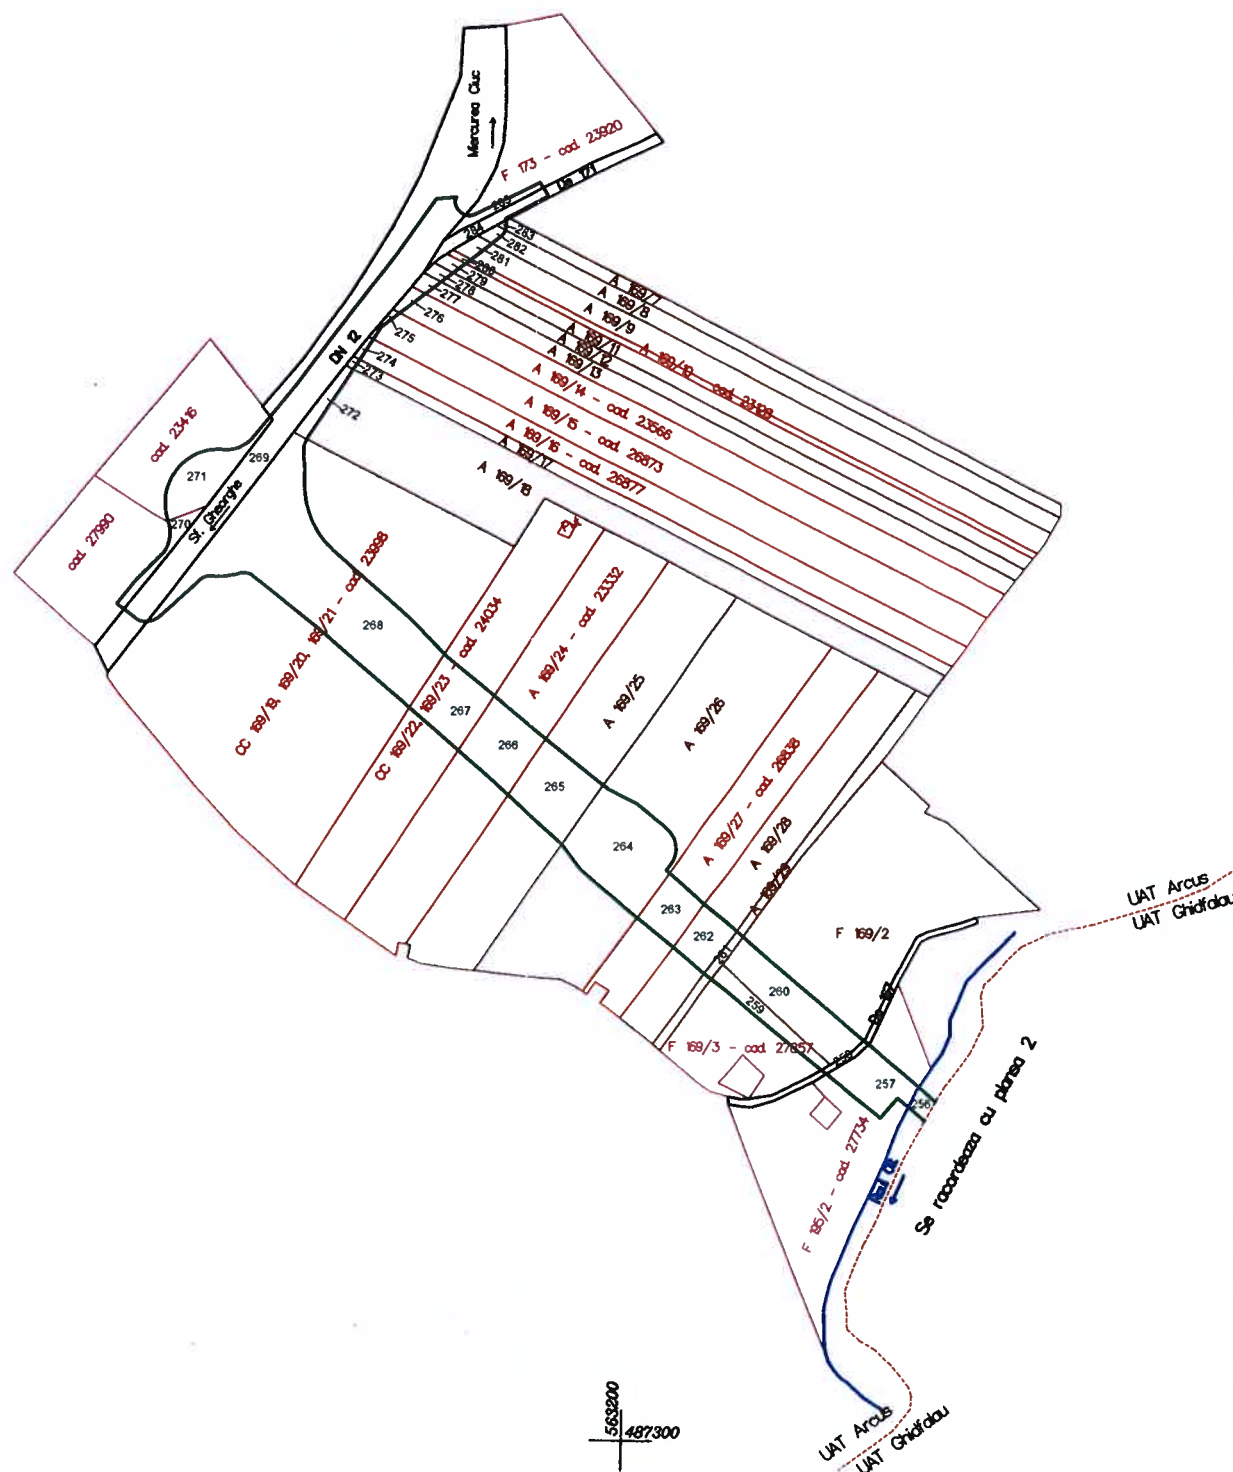

- Legenda:
- Culoar expropriere
 - Imobile inscrise in cartea funciara pozitionate corect
 - Imobile inscrise in cartea funciara care necesita repositionare
 - Imobile cu plan parcelar in baza de date
 - Imobile fara plan parcelar in baza de date
 - Imobile inscrise in cartea funciara fara geometrie in baza de date
 - Drumuri, terenuri neproductive
 - Ape, canale
 - Limita UAT
- A 169/25 - indicativ cat. folosinta si numar parcela
266 - pozitia din tabelul cu identificarea proprietarilor

Intocmit,
ing. Dumut Ioan
RO-CV-F-0012 - Cat. B



Receptionat,
OCPI Covasna

Oficiul de Cadastre și Publicitate Imobiliară COVASNA
Pina și președinte: Pop Lazăr Aurel
Funcționar: Căcișan LA

PLAN TOPOGRAFIC CU AMPLASAMENTUL LUCRARII
 VARIANTA OCOLITOARE A MUN. SFANTU GHEORGHE
 Scara 1:5000
 Planşa 2 – UAT Ghidfabu, Sfantu Gheorghe
 Supraf. coridor expropriere = 55,1241 ha



563200 487800

563700 487800

564200 487800

- Legenda:
- Cular expropriere
 - Imobile inscise in cartea funciara pozitionate corect
 - Imobile inscise in cartea funciara care necesita repositiionare
 - Imobile cu plan parcelar in baza de date
 - Imobile fara plan parcelar in baza de date
 - Imobile inscise in cartea funciara fara geometrie in baza de date
 - Drumuri, terenuri neproductive
 - Ape, canale
 - Limita UAT

A 169/25 – indicativ cat. folosita si numar parcela
 248 – pozitia din tabelul cu identificarea proprietarilor

563200 487300

564200 487300



563200 486800

Intocmit,
 ing. Dumut Ioan
 RO-CV-F-0012 – Cat. B



Receptionat,
 OCPI Covasna

Prezentul document receptionat este
 valabil insozit de procesul verbal de
 receptie nr.: 285 / data: 7 MAI 2020

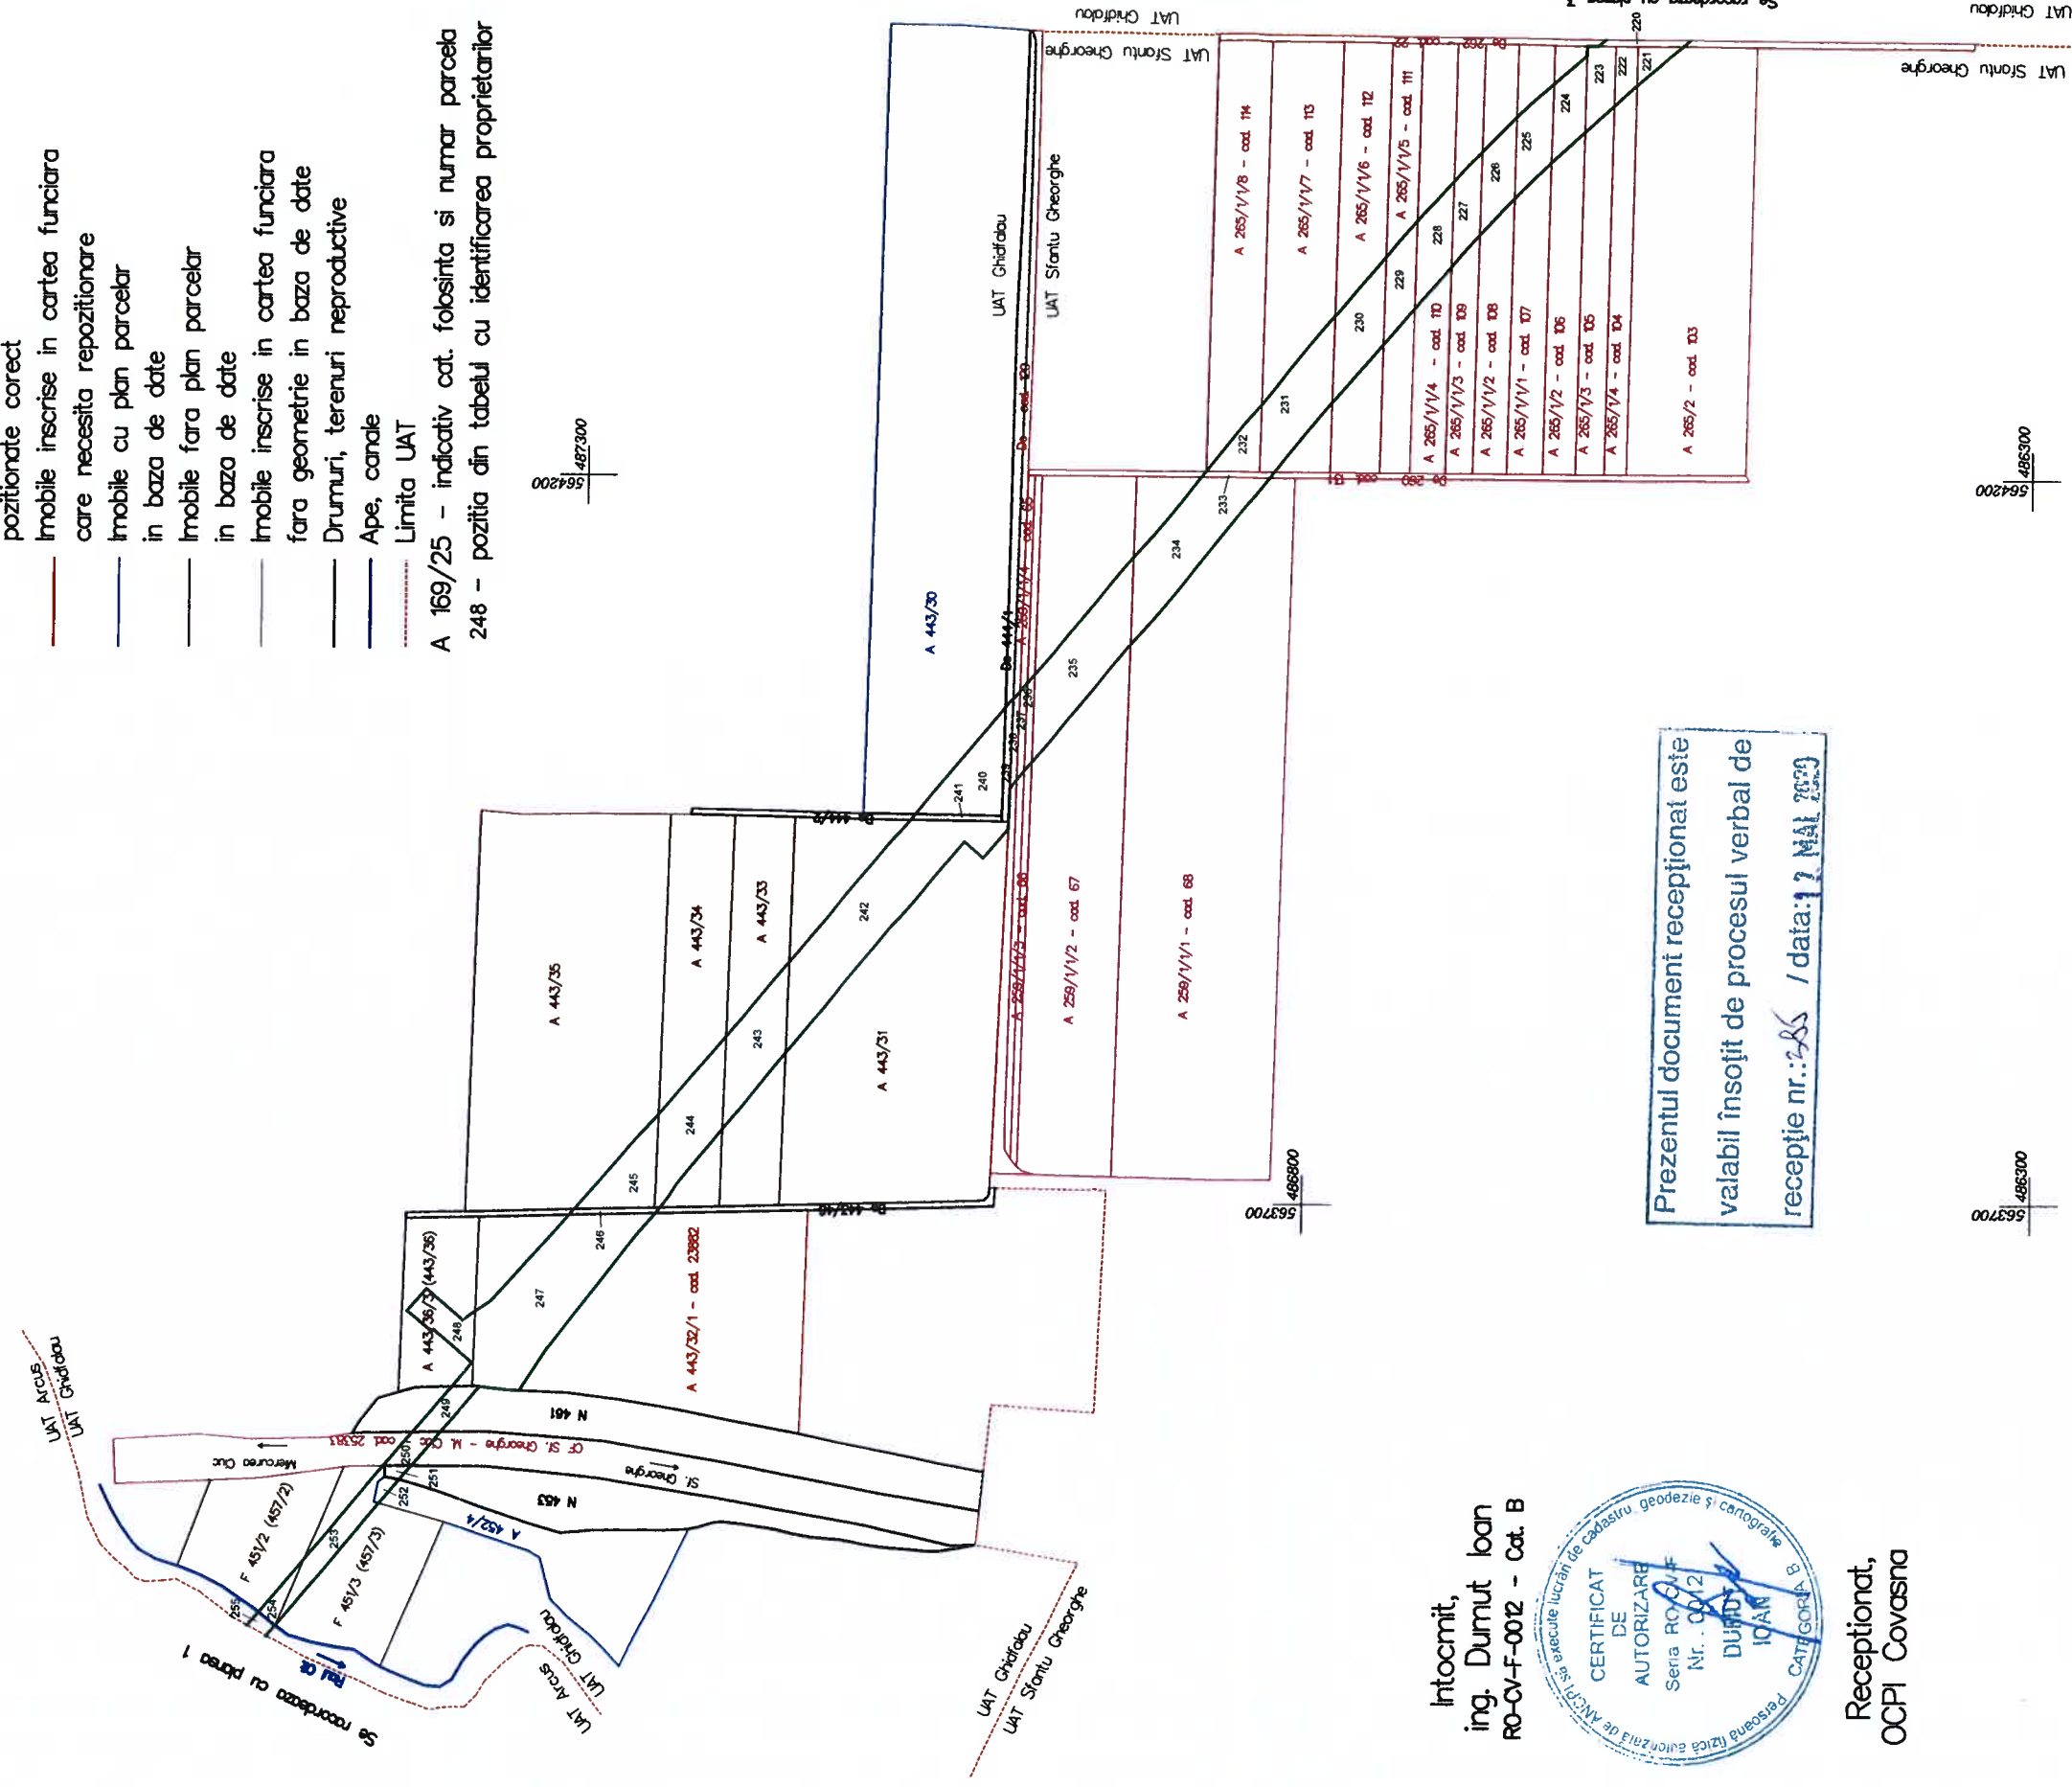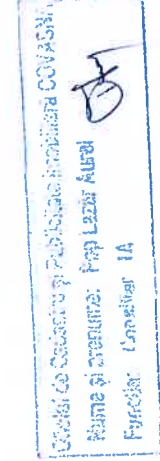

564700
486800

UAT Siontu Gheorghe

564200
486300



564200
485300

[illegible]

PLAN TOPOGRAFIC CU AMPLASAMENTUL LUCRARII
VARIANTA OCOLITOARE A MUN. SFANTU GHEORGHE

Scara 1:5000

Planşa 4 - UAT Sfantu Gheorghe

Supraf. coridor expropriere = 55,1241 ha



Legenda:

- Cuiar expropriere
- Imobile inscise in cartea funciara pozitionate corect
- Imobile inscise in cartea funciara care necesita repositionare
- Imobile cu plan parcellar in baza de date
- Imobile fara plan parcellar in baza de date
- Imobile inscise in cartea funciara fara geometrie in baza de date
- Drumuri, terenuri neproductive
- Ape, canale
- Limita UAT

A 169/25 - indicativ cat. folosinta si numar parcela
169 - pozitia din tabelul cu identificarea proprietarilor

Prezentul document recepţionat este
valabil însoţit de procesul verbal de
recepţie nr.: 58 / data: 12. MAI. 2020

Intocmit,
ing. Dumut Ioan
RO-CV-F-002 - Cat. B



Receptionat,
OCPI Covasna

Oficiul de Cadastru şi Publicitate Imobiliară COVASNA
Firma şi adresă: Pop Lazar Alu
Funcţia: Omisitor 1A

PLAN TOPOGRAFIC CU AMPLASAMENTUL LUCRARII
VARIANTA OCOLITOARE A MUN. SFANTU GHEORGHE

Scara 1:5000

Planşa 5 – UAT Sfantu Gheorghe


Supraf. coridor expropriere = 55,1241 ha

Legenda:

- Culoar expropriere
- Imobile inscise in cartea funciara pozitionate corect
- Imobile inscise in cartea funciara care necesita repozitionare
- Imobile cu plan parcelar in baza de date
- Imobile fara plan parcelar in baza de date
- Imobile inscise in cartea funciara fara geometrie in baza de date
- Drumuri, terenuri neproductive
- Ape, canale
- Limita UAT

A 344/4 – indicativ cat. folosita si numar parcela
150 – pozitia din tabelul cu identificarea proprietarilor

Se racordeaza cu planşa 4

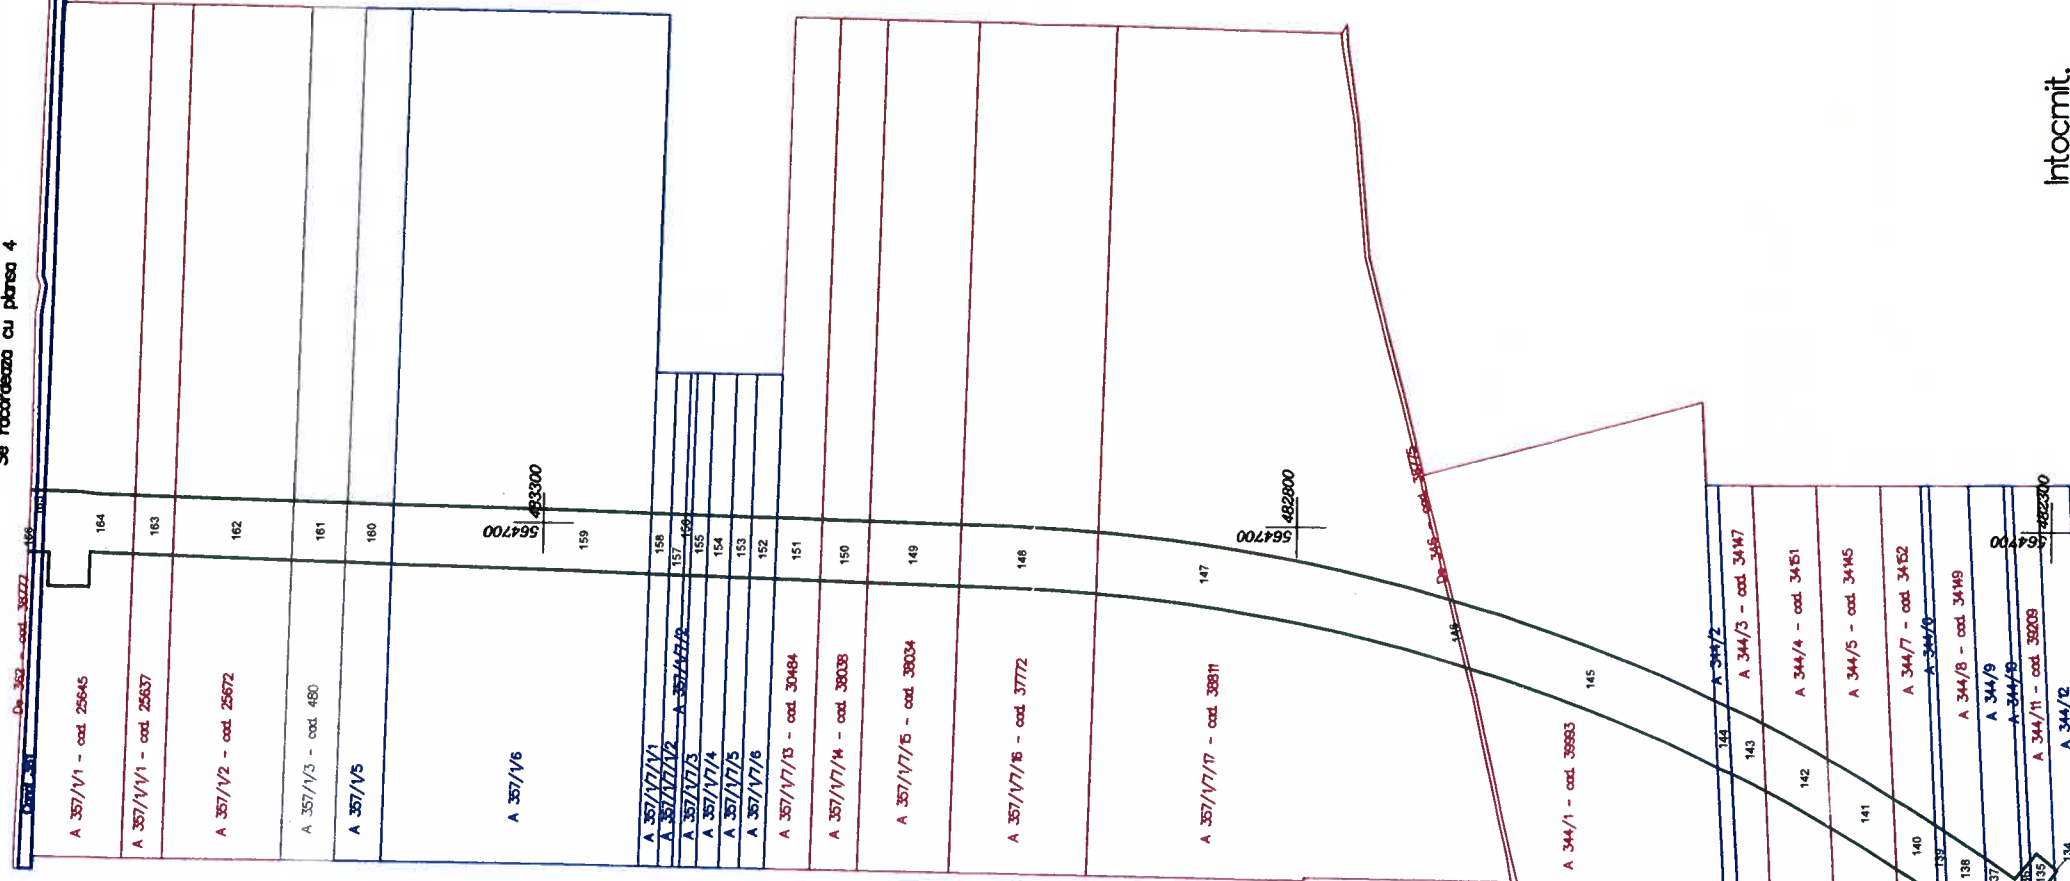


Intocmit,
ing. Dumut Ioan
RO-CV-F-0012 - Cat. B



Receptionat,
OCPI Covasna

Prezentul document receptionat este
valabil însoțit de procesul verbal de
recepție nr.: 45 / data 2. MAI. 2020

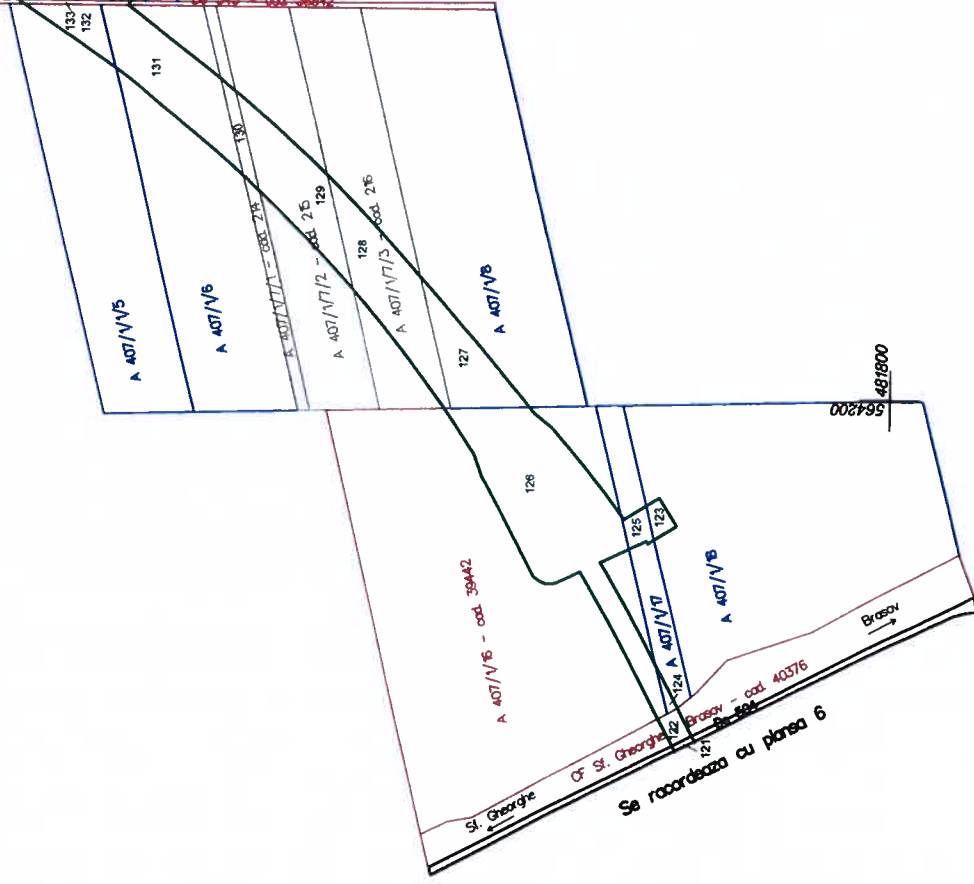

Se racordeaza cu planşa 6

PLAN TOPOGRAFIC CU AMPLASAMENTUL LUCRARI
VARIANTA OCOLITOARE A MUN. SFANTU GHEORGHE

Scara 1:5000

Plansa 6 - UAT Sfantu Gheorghe

Supraf. coridor expropriere = 55,1241 ha

Prezentul document receptionat este
valabil însoțit de procesul verbal de
recepție nr.: 385 / data: 12. MAR. 2020



- Legenda:
- Culoar expropriere
 - Imobile inscise in cartea funciara pozitionate corect
 - Imobile inscise in cartea funciara care necesita repositionare
 - Imobile cu plan parcelar in baza de date
 - Imobile fara plan parcelar in baza de date
 - Imobile inscise in cartea funciara fara geometrie in baza de date
 - Drumuri, terenuri neproductive
 - Ape, canale
 - Limita UAT

A 169/25 - indicativ cat. folosinta si numar parcela
96 - pozitia din tabelul cu identificarea proprietarilor

563200
481800


563200
481800

563200
481300

563700
481300

563700
480800

563200
480800

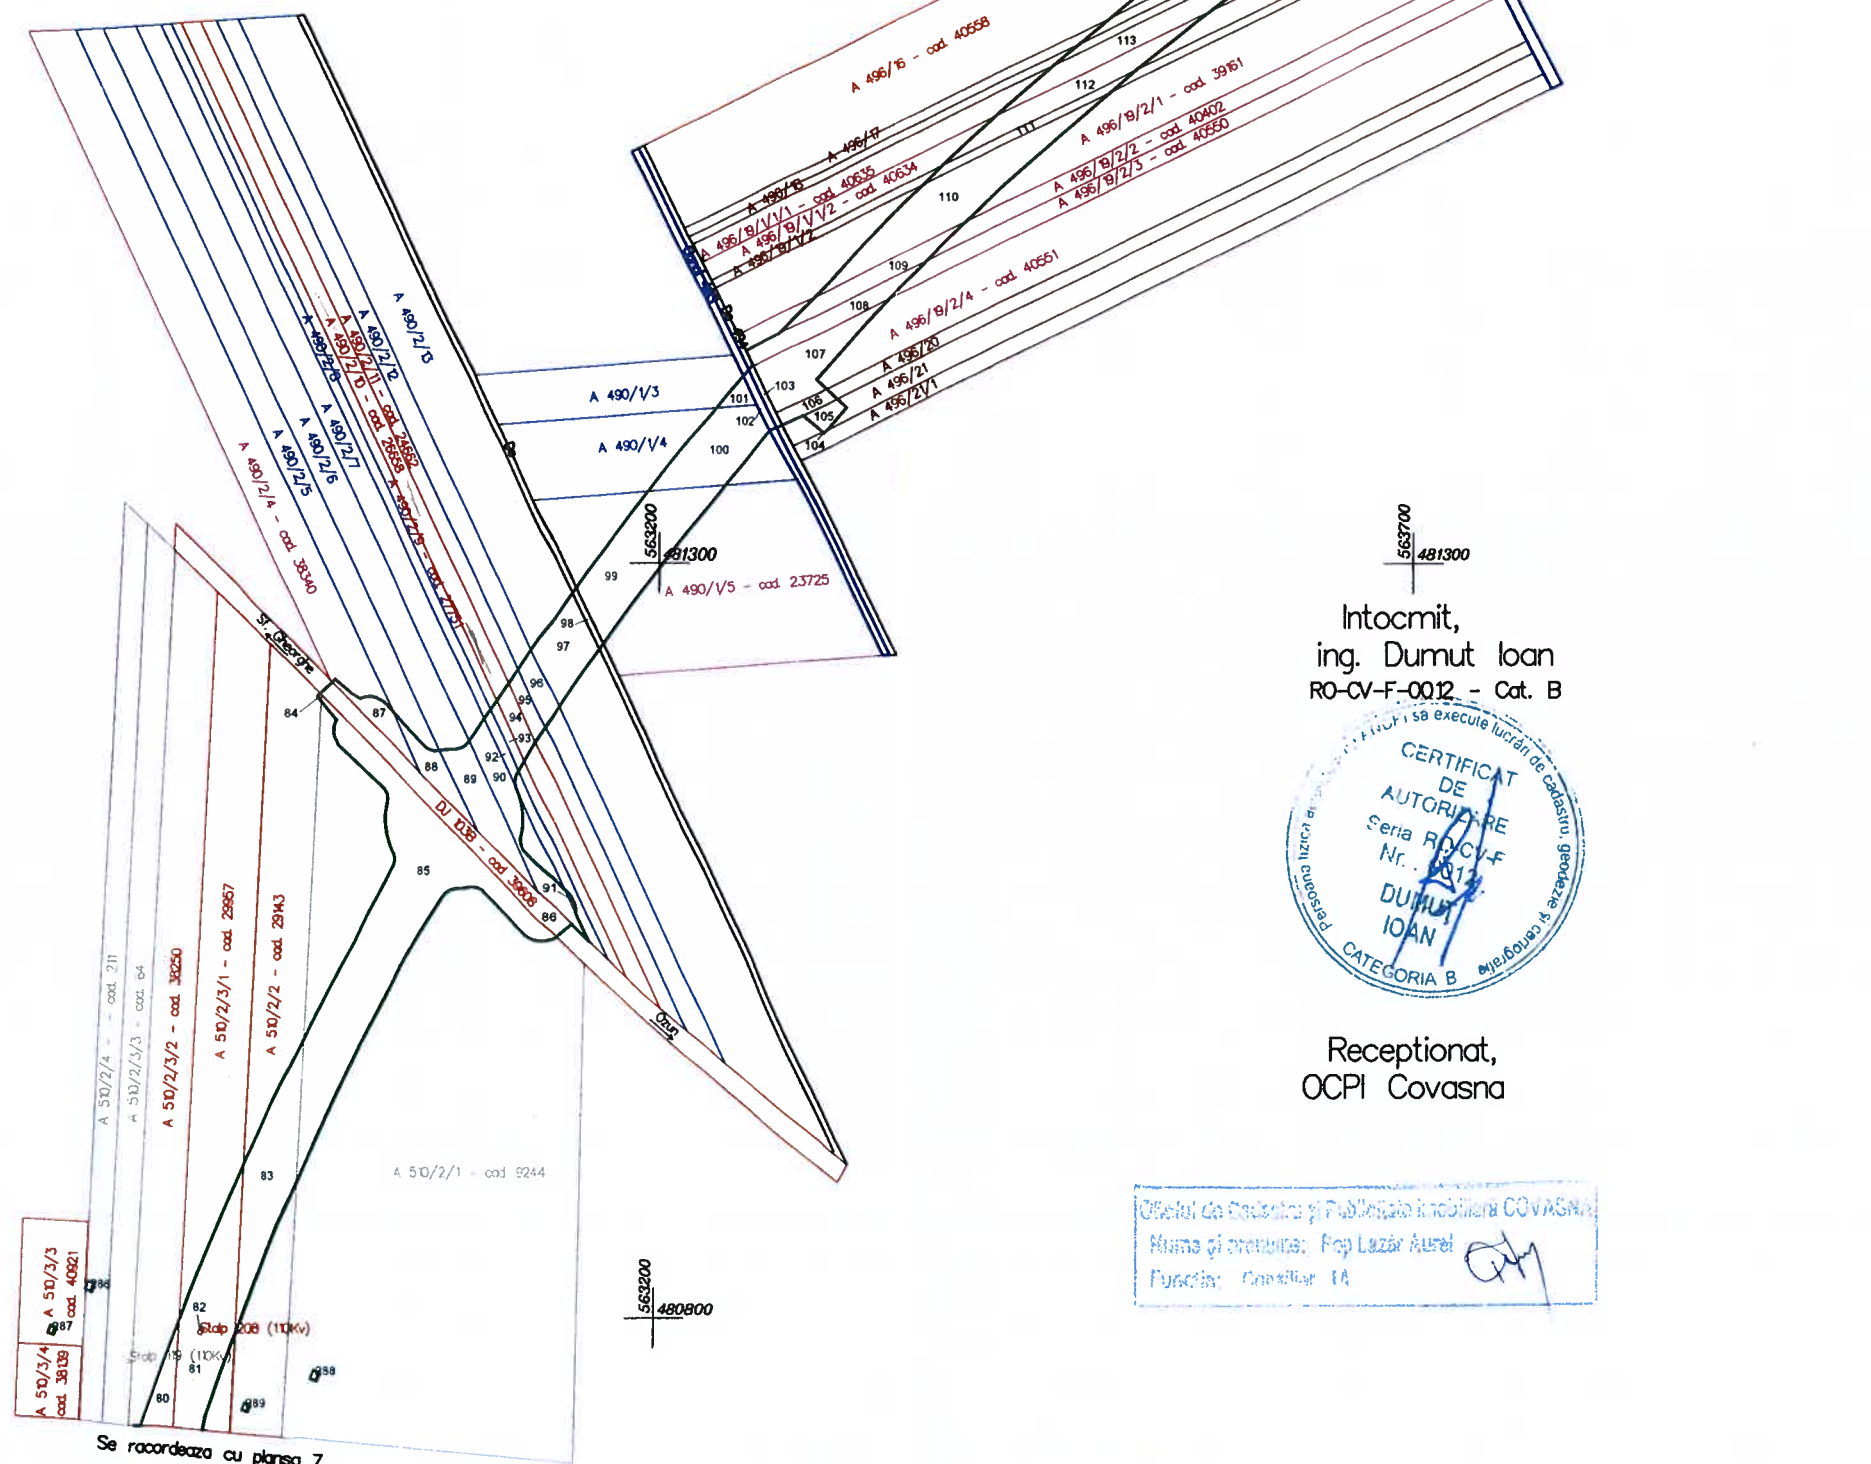

Se racordeaza cu planșa 7

Intocmit,
ing. Dumut Ioan
RO-CV-F-0012 - Cat. B



Receptionat,
OCPI Covasna

Oficiul de Cadastru și Publicitate Imobiliară COVASNA
Nume și prenume: Pop Lazăr Aurel
Funcția: Conducător LA

562200 480800

562700 480800

563200 480800


PLAN TOPOGRAFIC CU AMPLASAMENTUL LUCRARII
VARIANTA OCOLITOARE A MUN. SFANTU GHEORGHE

Scara 1:5000

Plansa 7 - UAT Sfantu Gheorghe

Supraf. coridor expropriere = 55,1241 ha

Se recoordoneaza cu plansa 6

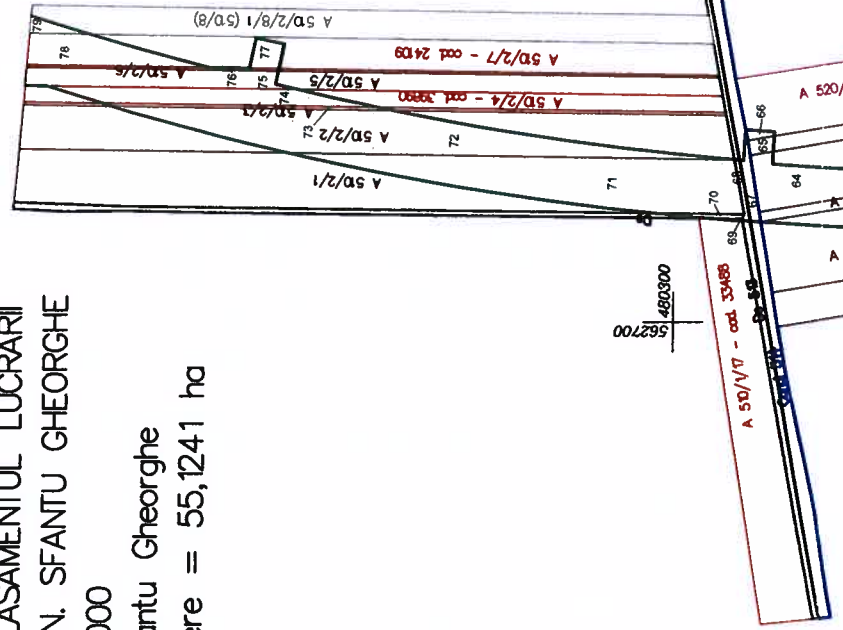

562200 480300

562700 480300

563200 480300

- Legenda:
- Cuiar expropriere
 - Imobile inscise in cartea funciara pozitionate corect
 - Imobile inscise in cartea funciara care necesita repositiunare
 - Imobile cu plan parcelar in baza de date
 - Imobile fara plan parcelar in baza de date
 - Imobile inscise in cartea funciara fara geometrie in baza de date
 - Drumuri, terenuri neproductive
 - Ape, canale
 - Limita UAT

A 520/16 - indicativ cat. folosinta si numar parcela
63 - pozitia din tabelul cu identificarea proprietarilor

562200 479800

562700 479800

563200 479800

Prezentul document receptionat este
valabil insoțit de procesul verbal de
recepție nr.: 38 / data: 12 MAI 2020

Intocmit,
ing. Dumut Ioan
RO-0V-F-0012 - cat. B




562200 479300

562700 479300

563200 479300

Receptionat,
OCPI Covasna

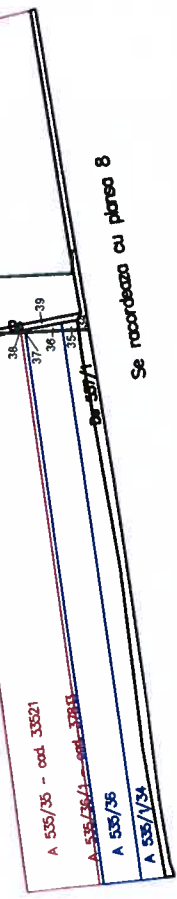

Se recoordoneaza cu plansa 8

Recepție nr.: 38 / data: 12 MAI 2020

PLAN TOPOGRAFIC CU AMPLASAMENTUL LUCRARI
VARIANTA OCOLITOARE A MUN. SFANTU GHEORGHE

Scara 1:5000

Plansa 8 - UAT Sfantu Gheorghe, Chichis
Supraf. coridor expropriere = 55,1241 ha



- Legenda:
- Culoar expropriere
 - Imobile inscrise in cartea funciara pozitionate corect
 - Imobile inscrise in cartea funciara care necesita repositionare
 - Imobile cu plan parcelar in baza de date
 - Imobile fara plan parcelar in baza de date
 - Imobile inscrise in cartea funciara fara geometrie in baza de date
 - Drumuri, terenuri neproductive
 - Ape, canale
 - Limita UAT
- A 169/25 - indicativ cat. folosinta si numar parcela
21 - pozitia din tabelul cu identificarea proprietarilor

Se racordeaza cu plansa 7

Prezentul document receptionat este
valabil însoțit de procesul verbal de
recepție nr.: 38 / data: 12. MAI. 2020

Intocmit,
ing. Dumut Ioan
RO-CV-F-0012 - Cat. B



Receptionat,
OCPI Covasna

Consiliul de Consilieri și Publicitate Locala COVASNA
Nume și prenume: Pop Lazăr Aurel
Funcția: Consilier LA

