



MONITORUL OFICIAL

AL

ROMÂNIEI

Anul 190 (XXXIV) — Nr. 611 bis

PARTEA I
LEGI, DECRETE, HOTĂRĂRI ȘI ALTE ACTE

Miercuri, 22 iunie 2022

SUMAR

Pagina

Anexele nr. 1—4 la Hotărârea Guvernului nr. 786/2022 privind declanșarea procedurilor de expropriere a tuturor imobilelor proprietate privată, situate pe amplasamentul suplimentar, pentru asigurarea terenurilor necesare gropilor de împrumut și pentru relocarea utilităților, aprobarea listei imobilelor proprietate publică a statului, precum și a listei imobilelor proprietate publică a unităților administrativ-teritoriale, care fac parte din coridorul de expropriere al lucrării de utilitate publică de interes național „Autostrada Ploiești—Buzău”, aflate pe raza localităților Săhăteni, Stâlp, Buzău, Țintești din județul Buzău.....	4–76
---	------

HOTĂRĂRI ALE GUVERNULUI ROMÂNIEI

GUVERNUL ROMÂNIEI

HOTĂRÂRE

privind declanșarea procedurilor de expropriere a tuturor imobilelor proprietate privată, situate pe amplasamentul suplimentar, pentru asigurarea terenurilor necesare gropilor de împrumut și pentru relocarea utilităților, aprobarea listei imobilelor proprietate publică a statului, precum și a listei imobilelor proprietate publică a unităților administrativ-teritoriale, care fac parte din coridorul de expropriere al lucrării de utilitate publică de interes național „Autostrada Ploiești—Buzău”, aflate pe raza localităților Săhăteni, Stâlp, Buzău, Țintești din județul Buzău*)

Având în vedere dispozițiile art. 12 alin. (1) și (11) din Legea nr. 255/2010 privind exproprierea pentru cauză de utilitate publică, necesară realizării unor obiective de interes național, județean și local, cu modificările și completările ulterioare, precum și dispozițiile Hotărârii Guvernului nr. 522/2021 pentru aprobarea indicatorilor tehnico-economici aferenți obiectivului de investiții „Autostrada Ploiești—Buzău”, județele Prahova și Buzău,

în temeiul art. 108 din Constituția României, republicată, și al art. 5 alin. (1) și alin. (11) lit. a) și b) din Legea nr. 255/2010 privind exproprierea pentru cauză de utilitate publică, necesară realizării unor obiective de interes național, județean și local, cu modificările și completările ulterioare,

Guvernul României adoptă prezenta hotărâre.

Art. 1. — Se aprobă amplasamentul suplimentar pentru asigurarea terenurilor necesare gropilor de împrumut și pentru relocarea utilităților al lucrării de utilitate publică de interes național „Autostrada Ploiești—Buzău”, aflat pe raza localităților Săhăteni, Stâlp, Buzău, Țintești, din județul Buzău, conform variantei finale a studiului de fezabilitate, prevăzut în anexa nr. 1 la prezenta hotărâre.

Art. 2. — (1) Se aprobă declanșarea procedurii de expropriere a tuturor imobilelor proprietate privată, situate pe amplasamentul suplimentar, pentru asigurarea terenurilor necesare gropilor de împrumut și pentru relocarea utilităților, care fac parte din coridorul de expropriere al lucrării de utilitate publică de interes național „Autostrada Ploiești—Buzău”, situat pe amplasamentul prevăzut la art. 1, aflate pe raza localităților Săhăteni, Stâlp, Buzău, Țintești din județul Buzău, expropriator fiind statul român, reprezentat de Ministerul Transporturilor și Infrastructurii, prin Compania Națională de Administrare a Infrastructurii Rutiere — S.A.

(2) Se aprobă lista cuprinzând imobilele proprietate privată supuse exproprierii potrivit alin. (1), situate pe raza localităților Săhăteni, Stâlp, Buzău, Țintești din județul Buzău, proprietarii sau deținătorii acestora, precum și sumele individuale aferente despăgubitor, prevăzute în anexa nr. 2 la prezenta hotărâre.

(3) Se aprobă lista imobilelor proprietate publică a statului care fac parte din coridorul de expropriere, situate pe amplasamentul aprobat conform art. 1, prevăzută în anexa nr. 3 la prezenta hotărâre.

(4) Se aprobă lista imobilelor proprietate publică a unităților administrativ-teritoriale, care fac parte din coridorul de expropriere, situate pe amplasamentul aprobat conform art. 1, prevăzută în anexa nr. 4 la prezenta hotărâre.

Art. 3. — (1) Sumele individuale estimate de expropriator aferente despăgubirilor pentru imobilele proprietate privată situate pe amplasamentul suplimentar, prevăzut la art. 1, pentru asigurarea terenurilor necesare gropilor de împrumut și pentru

relocarea utilităților, care fac parte din coridorul de expropriere al lucrării de utilitate publică de interes național „Autostrada Ploiești—Buzău”, aflate pe raza localităților Săhăteni, Stâlp, Buzău, Țintești din județul Buzău, sunt în cuantum total de 5.906,2 mii lei și se alocă de la bugetul de stat, prin bugetul Ministerului Transporturilor și Infrastructurii, în conformitate cu Legea bugetului de stat pe anul 2022 nr. 317/2021, la capitolul 84.01 „Transporturi”, titlul 58 „Proiecte cu finanțare din fonduri externe nerambursabile aferente cadrului financiar 2014—2020”, articolul 58.03 „Programe din Fondul de Coeziune — FC”.

(2) Sumele individuale prevăzute la alin. (1) se virează de către Ministerul Transporturilor și Infrastructurii într-un cont de trezorerie deschis pe numele Companiei Naționale de Administrare a Infrastructurii Rutiere — S.A., în termen de cel mult 30 de zile de la data aprobării cererii de deschidere de credite, conform prevederilor art. 4 alin. (8) din Normele metodologice de aplicare a Legii nr. 255/2010 privind exproprierea pentru cauză de utilitate publică, necesară realizării unor obiective de interes național, județean și local, aprobate prin Hotărârea Guvernului nr. 53/2011, cu completările ulterioare, la dispoziția proprietarilor/deținătorilor de imobile proprietate privată situate pe amplasamentul suplimentar, prevăzut la art. 1, care fac parte din coridorul de expropriere al lucrării de utilitate publică de interes național, în vederea efectuării plății despăgubirilor în cadrul procedurilor de expropriere, în condițiile legii.

Art. 4. — Ministerul Transporturilor și Infrastructurii, prin Compania Națională de Administrare a Infrastructurii Rutiere — S.A., răspunde de realitatea datelor înscrise în lista cuprinzând imobilele proprietate privată, situate pe amplasamentul suplimentar prevăzut la art. 1, de corectitudinea datelor înscrise în documentele care au stat la baza stabilirii acestora, precum și de modul de utilizare, în conformitate cu dispozițiile legale, a sumei alocate potrivit prevederilor prezentei hotărâri.

*) Hotărârea Guvernului nr. 786/2022 a fost publicată în Monitorul Oficial al României, Partea I, nr. 611 din 22 iunie 2022 și este reprodusă și în acest număr bis.

Art. 5. — Planul de amplasament suplimentar al lucrării de utilitate publică de interes național, prevăzut la art. 1, se aduce la cunoștința publică și prin afișarea la sediul consiliului local

implicat și, respectiv, prin afișare pe pagina proprie de internet a expropriatorului, în condițiile legii.

Art. 6. — Anexele nr. 1—4 fac parte integrantă din prezenta hotărâre.

PRIM-MINISTRU
NICOLAE-IONEL CIUCĂ

Contrasemnează:
Viceprim-ministru,
ministrul transporturilor și infrastructurii,
Sorin Mihai Grindeanu
p. Ministrul mediului, apelor și pădurilor,
Robert-Eugen Szép,
secretar de stat
Ministrul finanțelor,
Adrian Căciu

București, 16 iunie 2022.
Nr. 786.

Anexa 1 - Plan amplasament

Legenda:

- Culoar de expropriere
- Drum National

Magdale na Kallo
Digitally signed by Magdale na Kallo
Date: 2021.12.30
13:32:39 +02'00'

Certificat amplasamentul, Semnatura si Stampila

Adrian Carac
2021.12.24
14:11:39
+02'00'

CERTIFICAT DE AUTORIZARE
Seria RO-SF Nr. 1935
Adrian CARAC

REV.	DATA	DETALI REVIZIE	PROIECTAT

Titlu Plansa:

PLAN CU AMPLASAMENTUL LUCRARIILOR
Judetul BUZAU

STUDIUL DE OCUPAREA TERENURILOR
IDENTIFICAREA PROPRIETARILOR SI A
SUPRAFETELOR DE TEREN AFECTATE
Cod plansa:
P-CST-0108.PRT1-SF-4.6a-SUP-015-R01

NUME	SPECIFICATIE	SEMNATURA
ing. S. Enache	COORDONATOR DE PROIECT	
ing. S. Enache	SEF PROIECT SPECIALITATE	
ing. G. Anghel	PROIECTAT	
ing. A. Carac	VERIFICAT	

Beneficiar:

COMPANIA NATIONALA DE ADMINISTRARE A INFRASTRUCTURII ROTUNDE

Investitia:

AUTOSTRADA "PLOESTI - BUZAU"

Faza de proiectare:

STUDIU DE FEZABILITATE

Contract: 12/2021-09-2008
Proiect nr.: BUZ08

Scara: 1:200
Data: 11.2021


Proiectant:


S.C. CONSISTRANS S.R.L.


Certificat de autorizare
Seria RO-BJ Nr. 1553
S.C. CONSISTRANS S.R.L.


Certificat de autorizare
Seria RO-SF Nr. 1935
Adrian CARAC


Proiect co-finanțat din fondul de coeziune prin programul operațional infrastructura mare

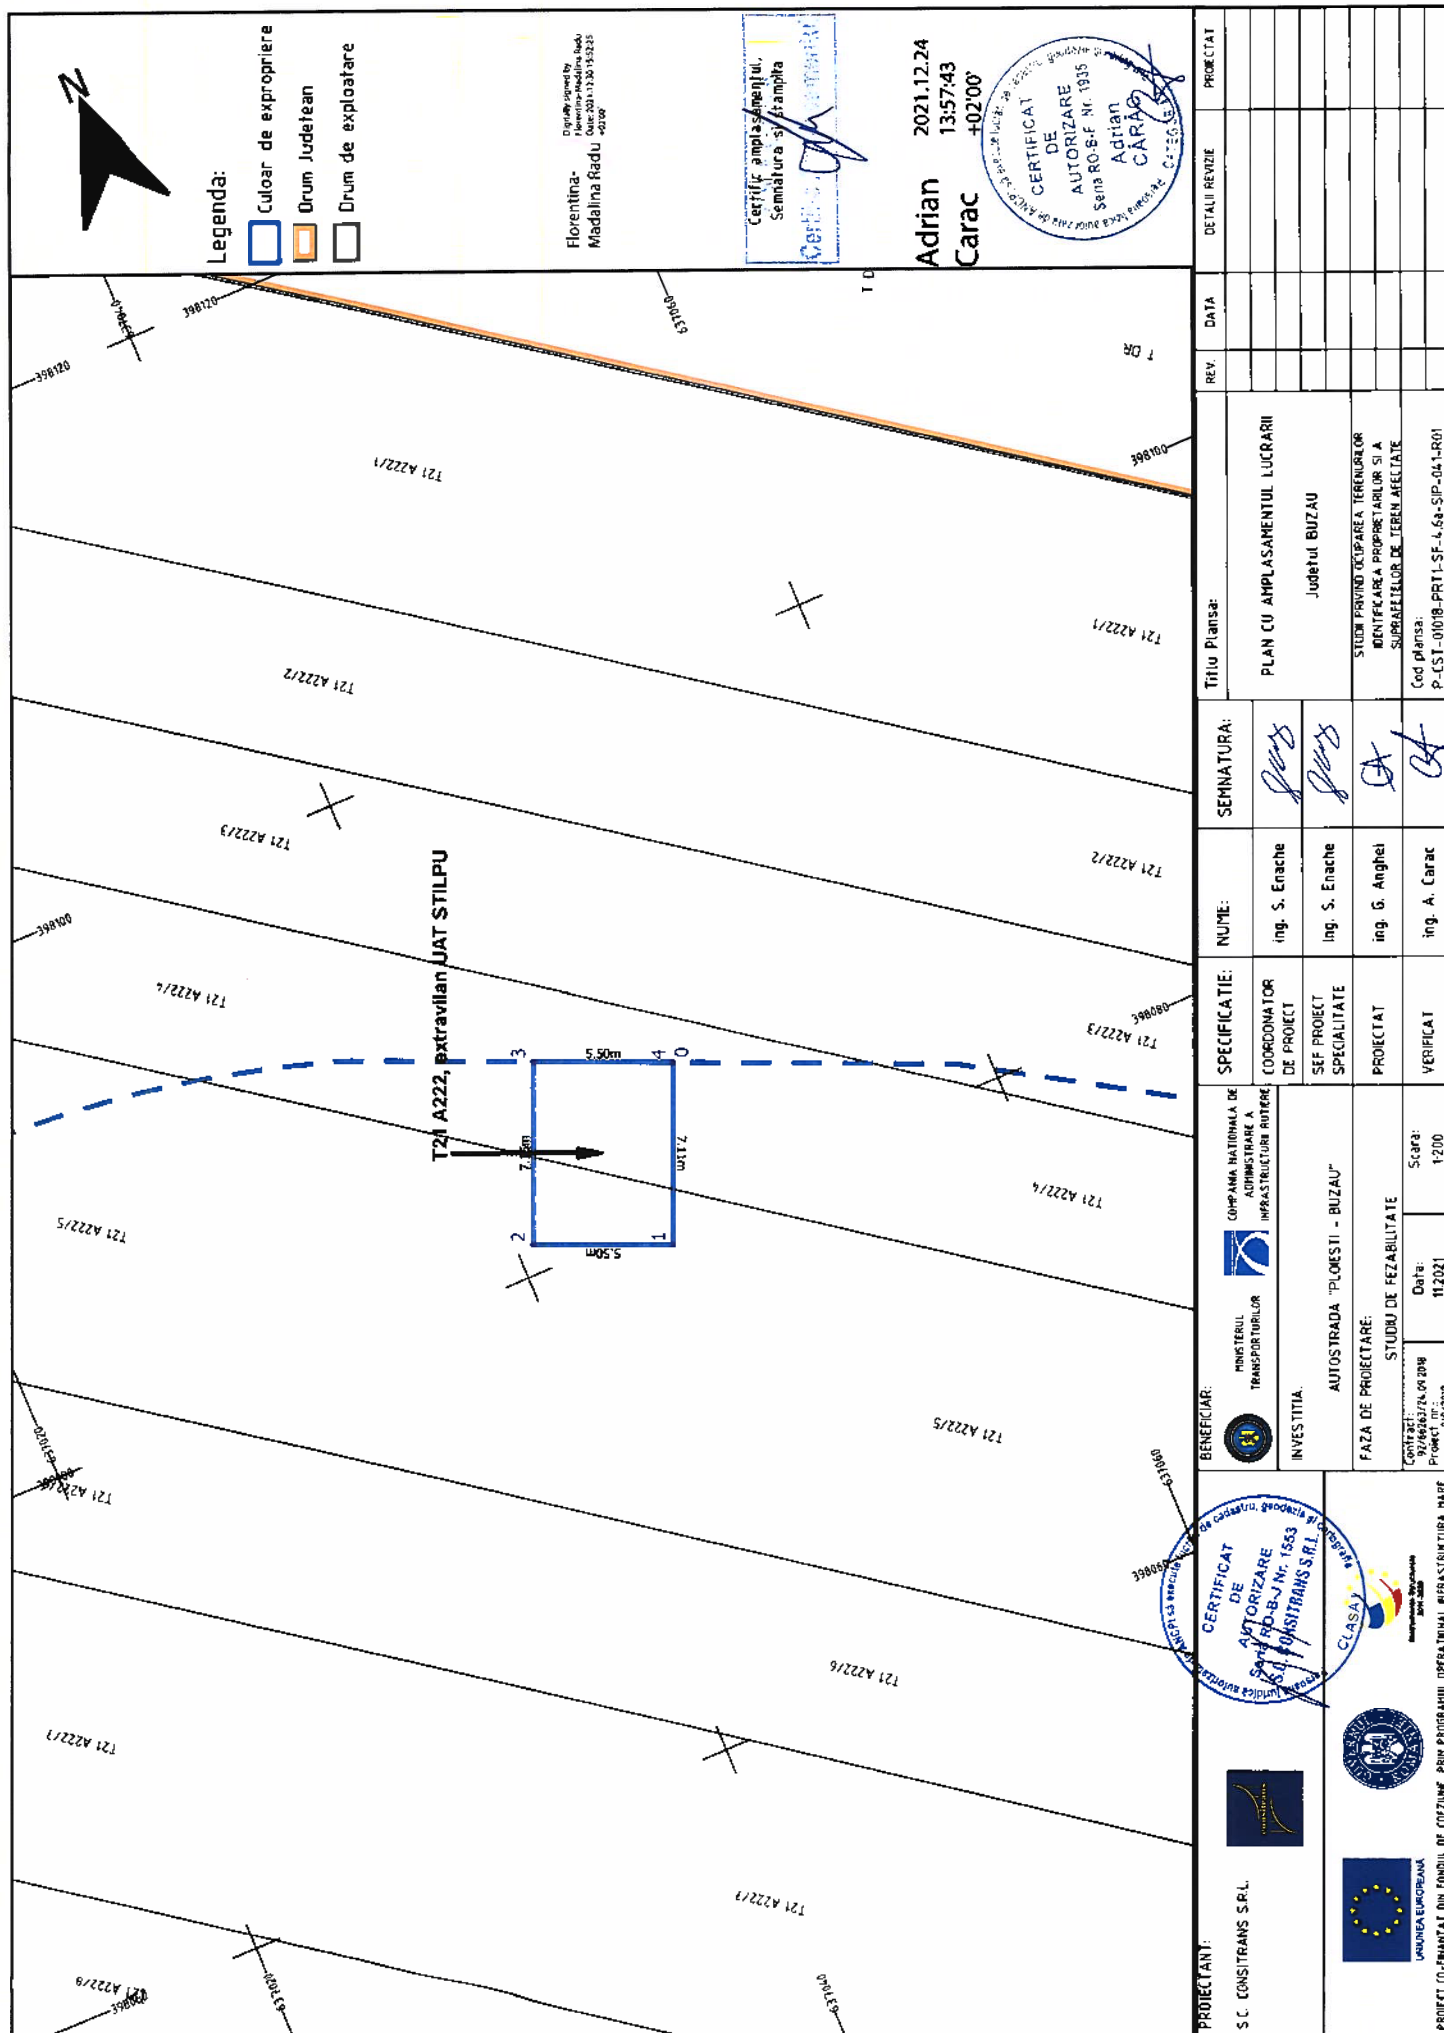


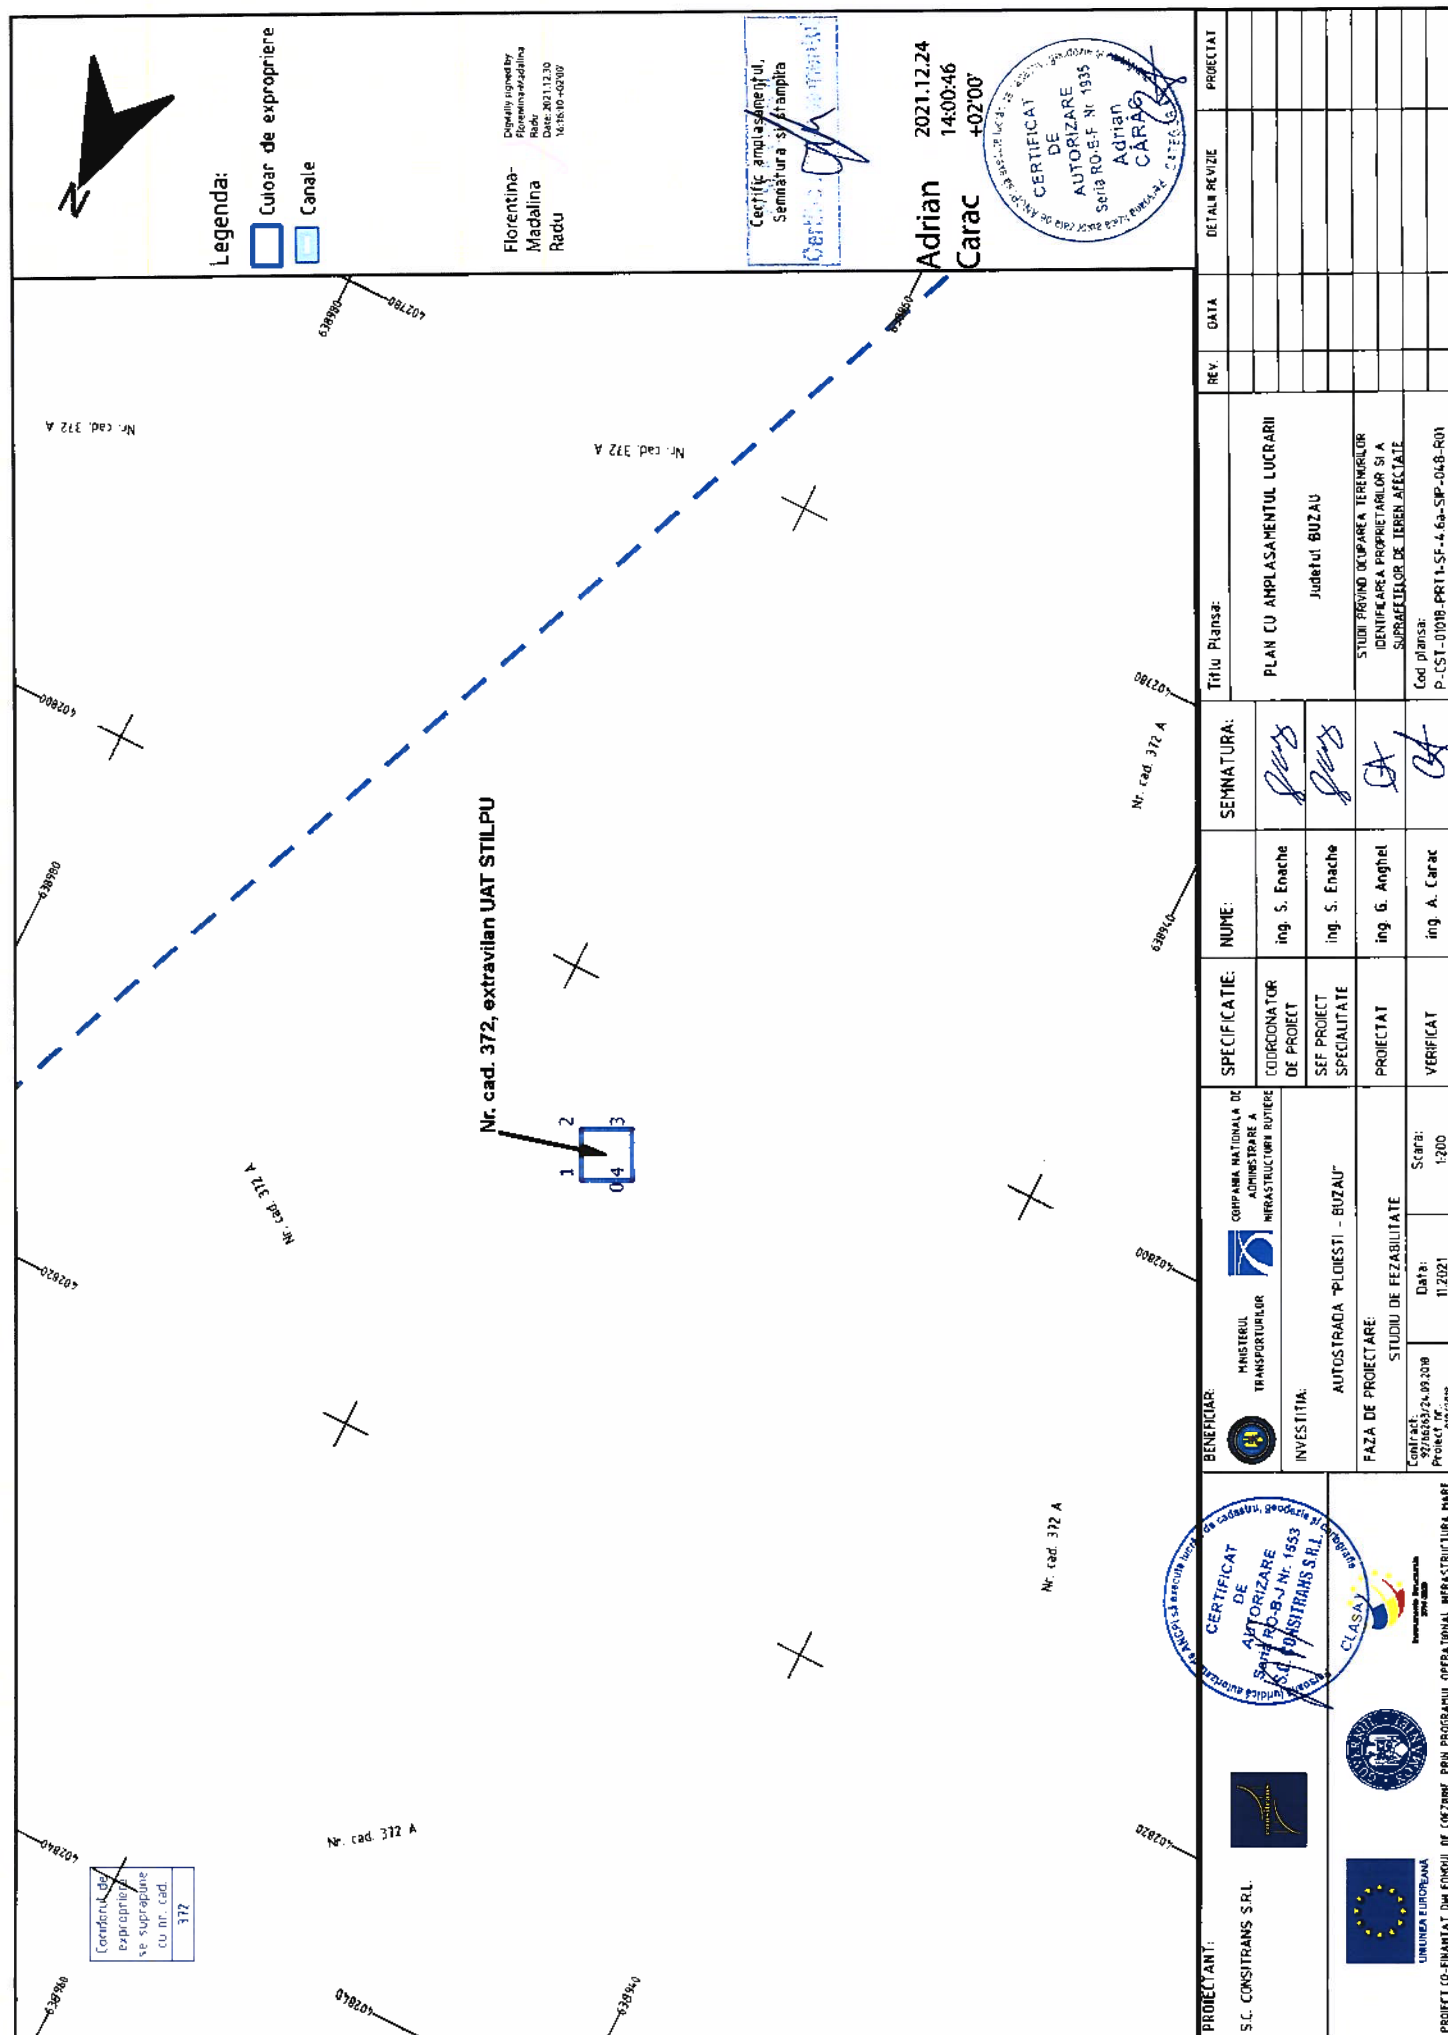


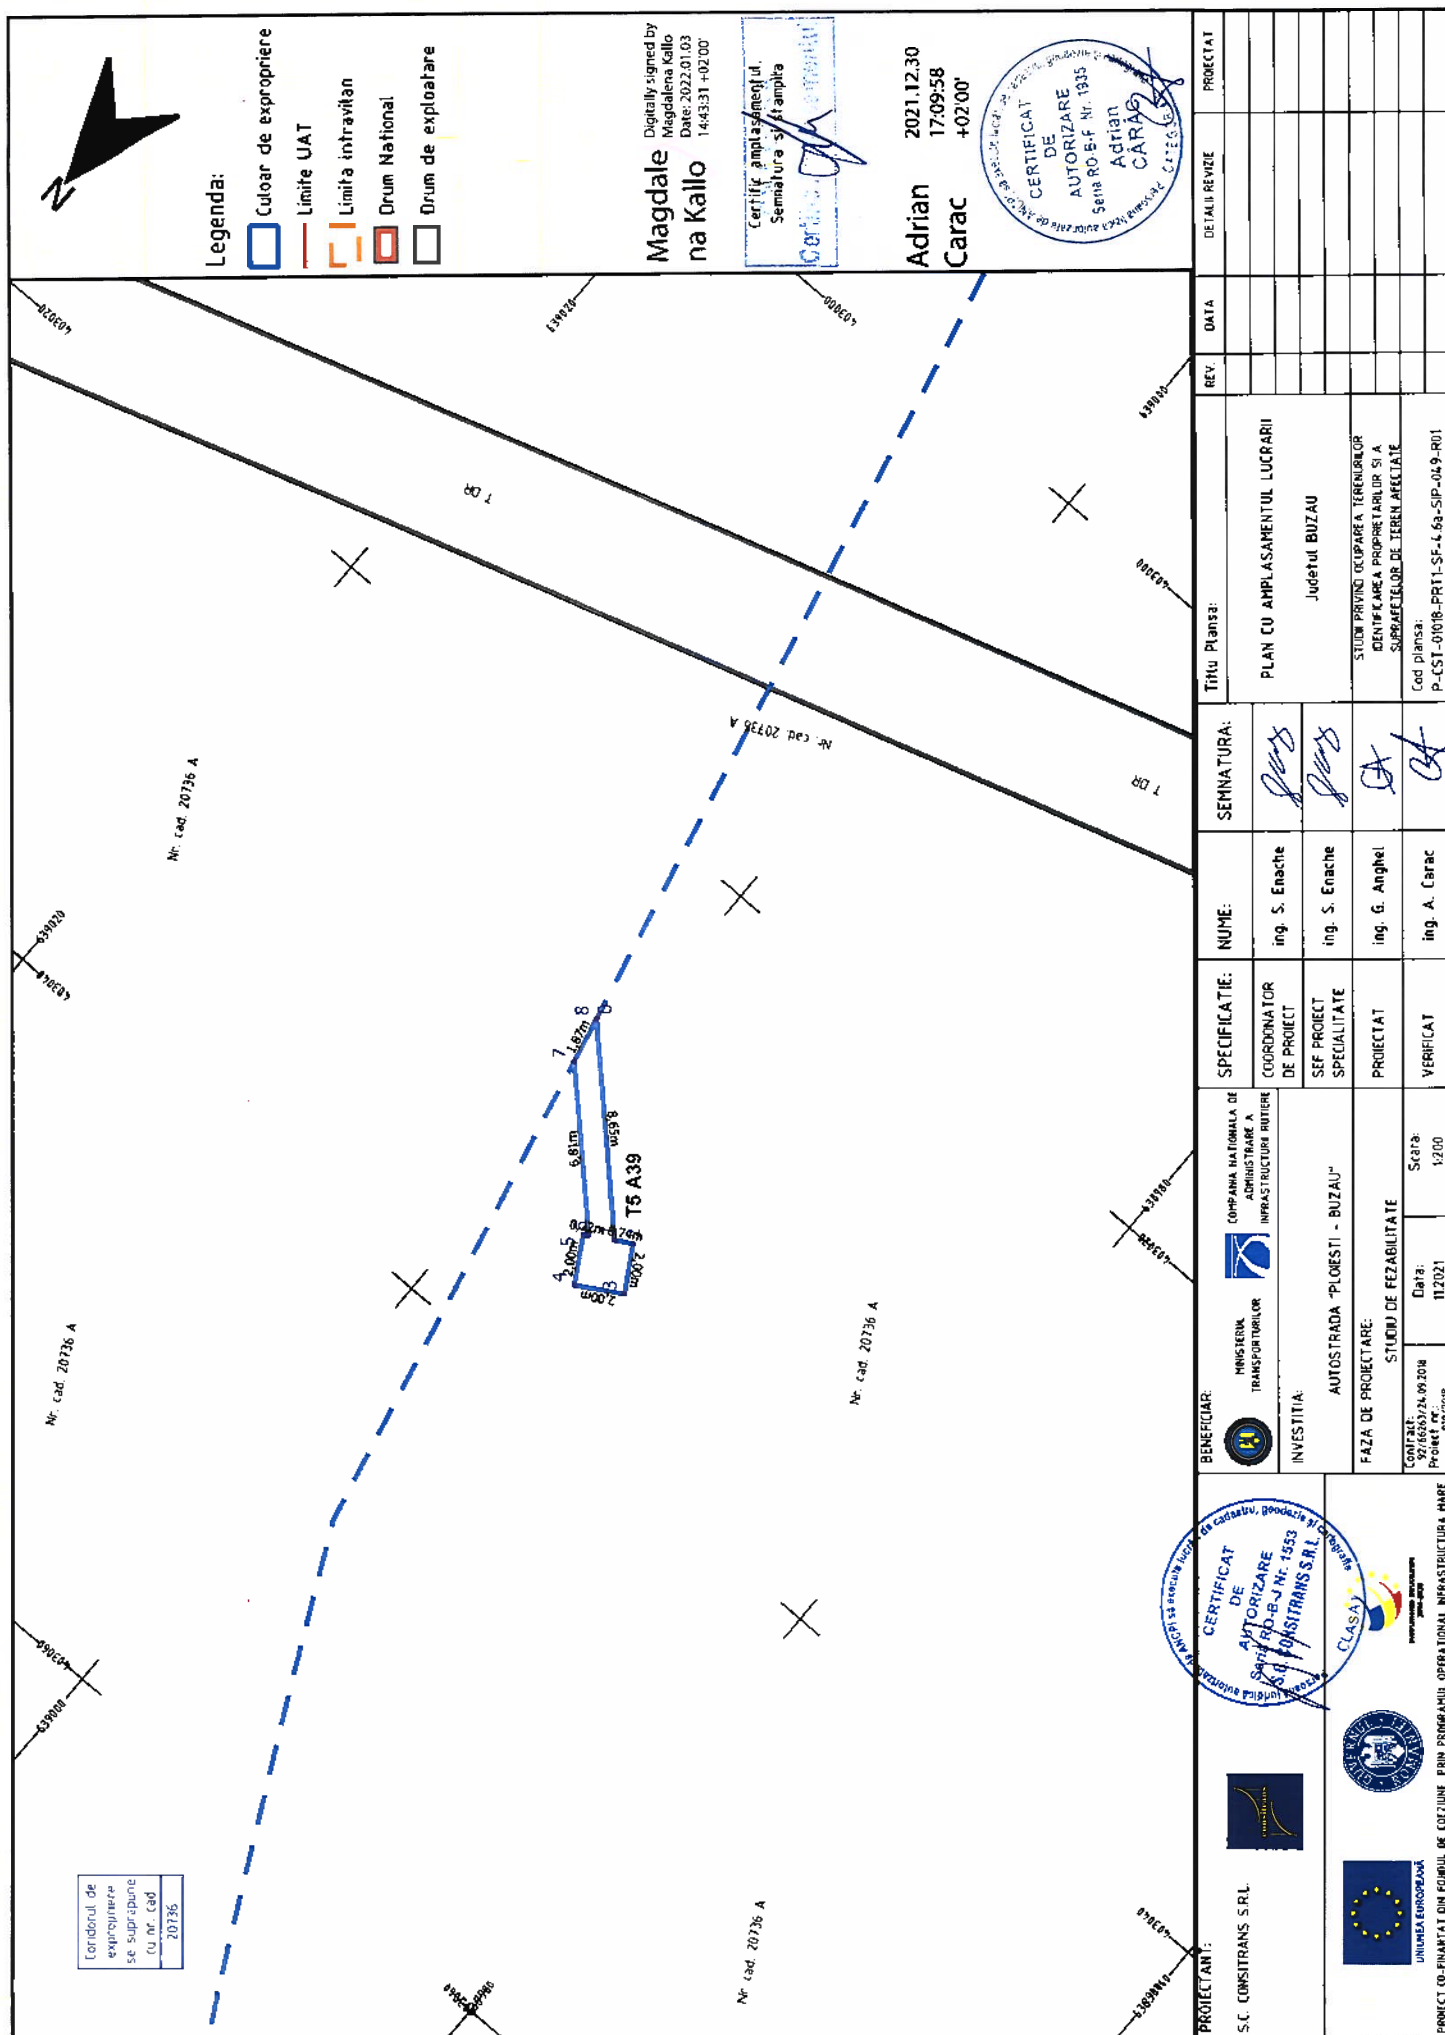


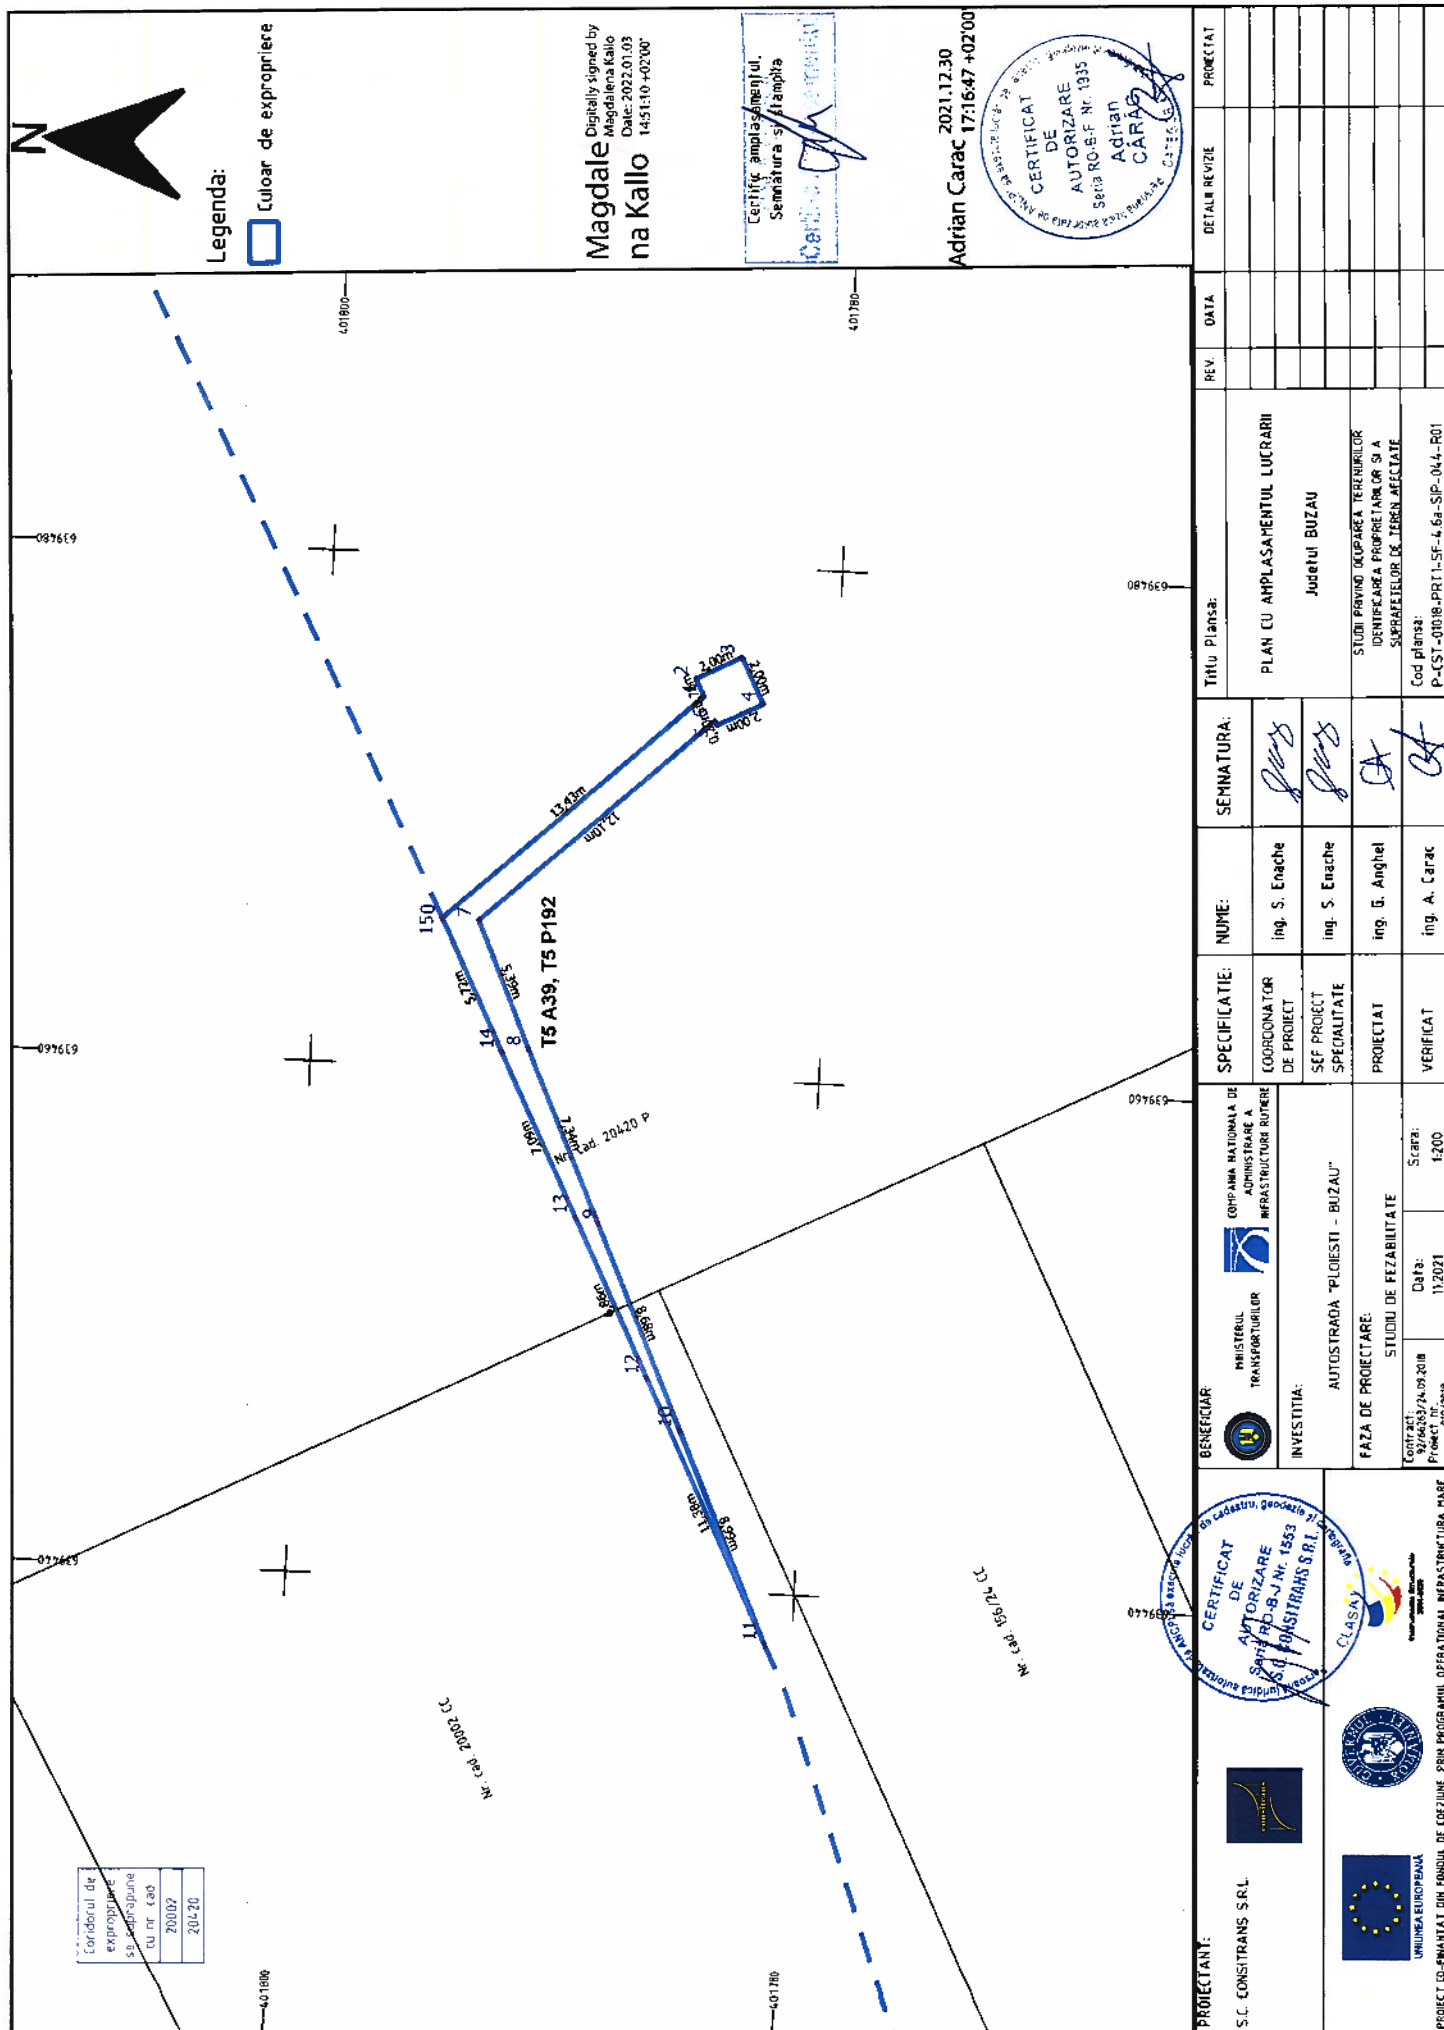


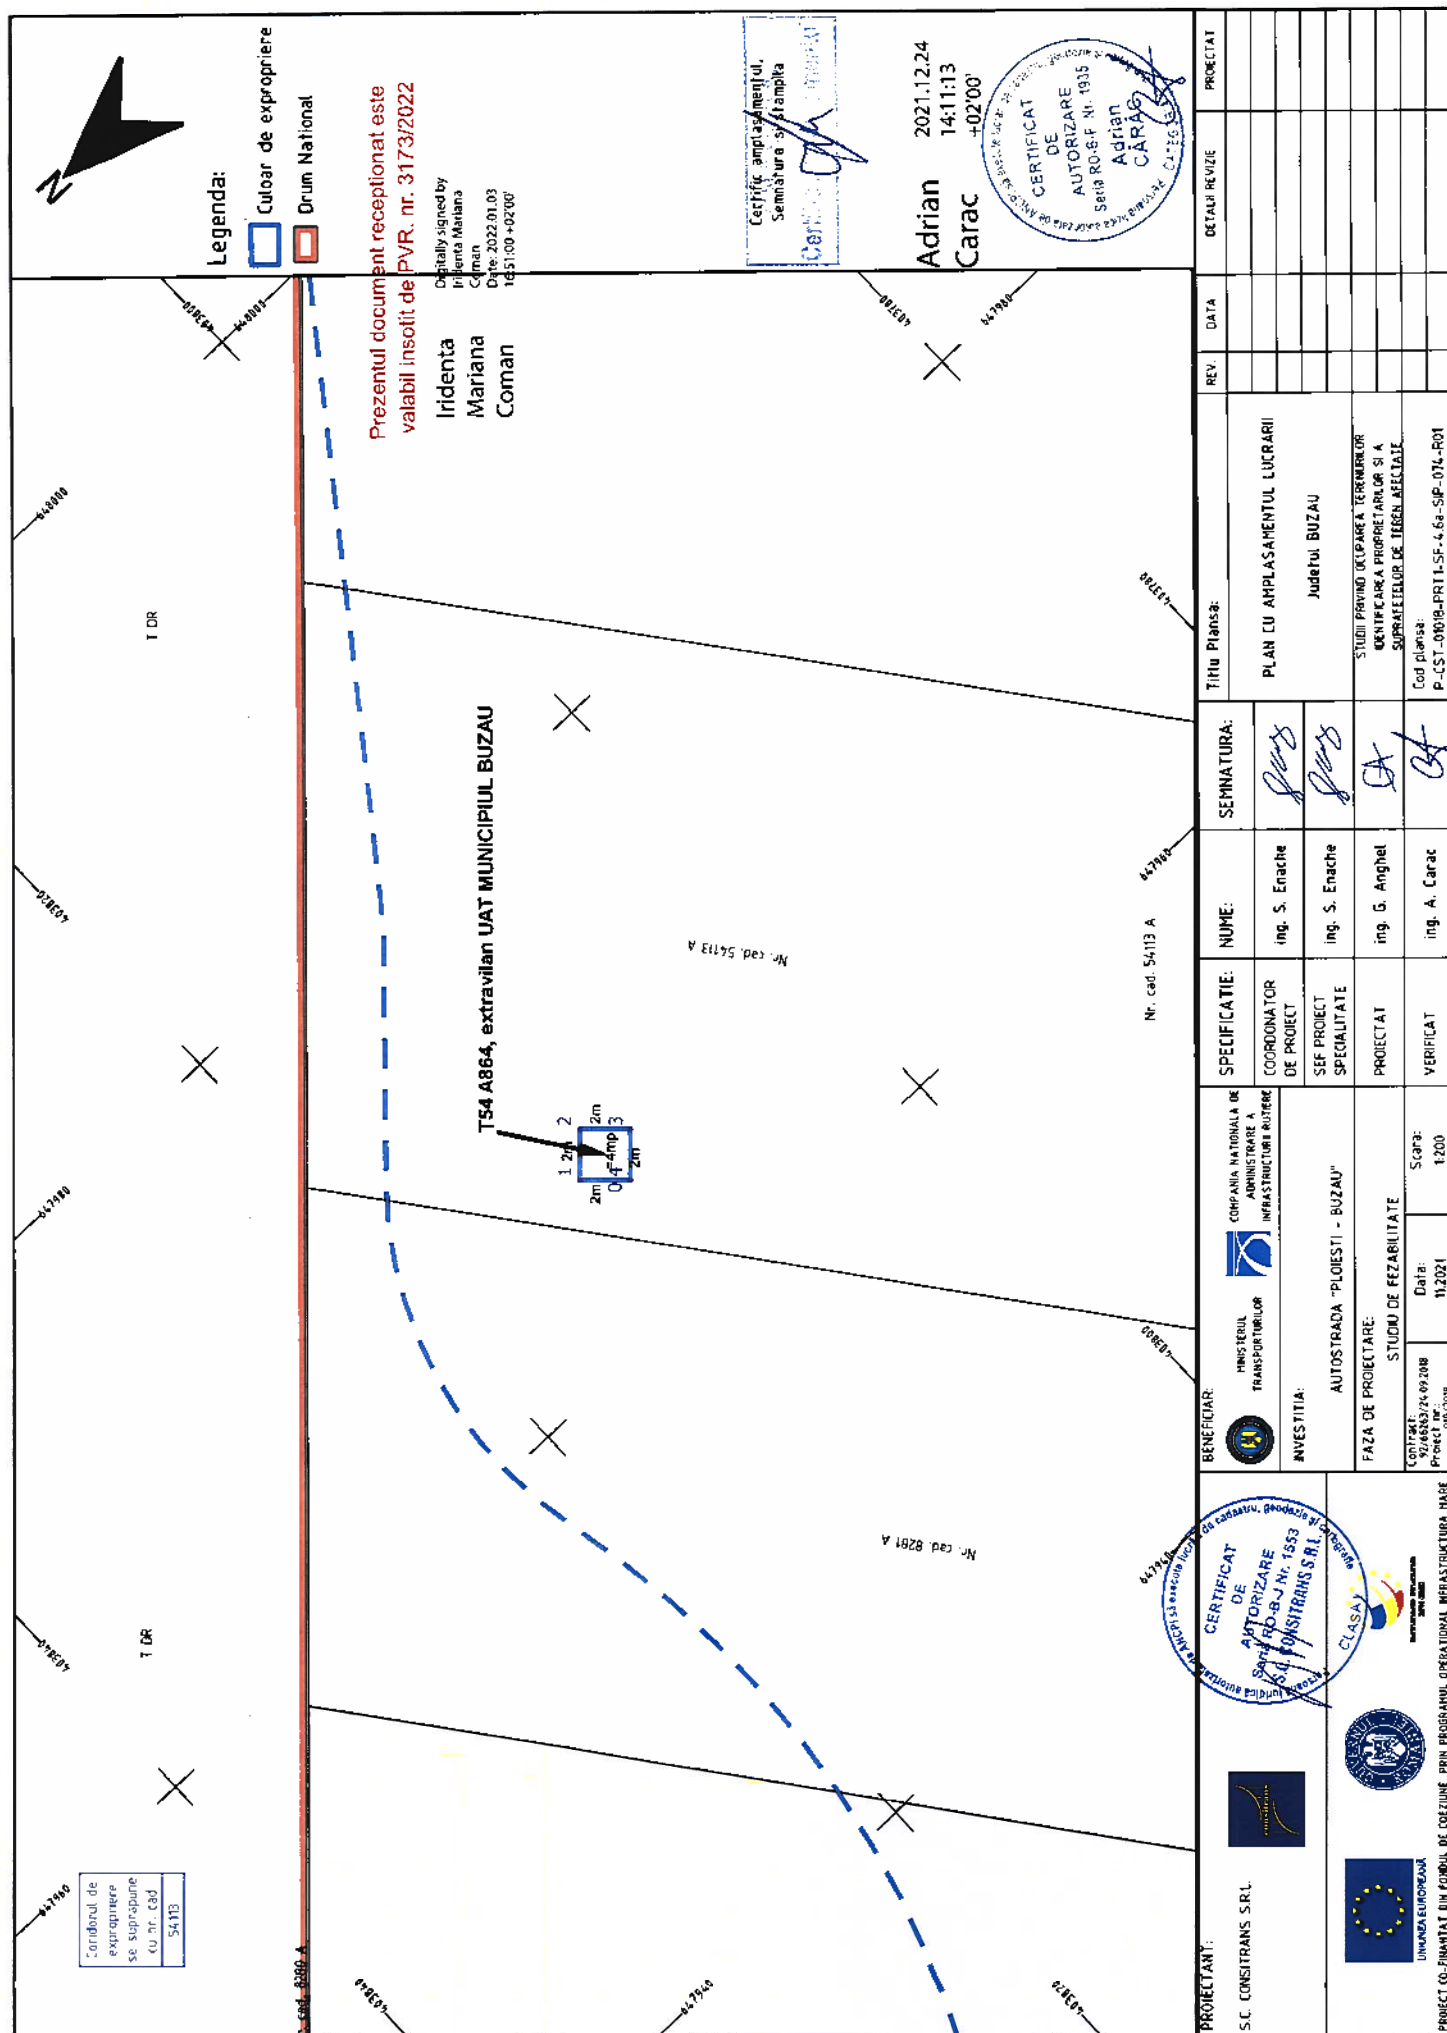


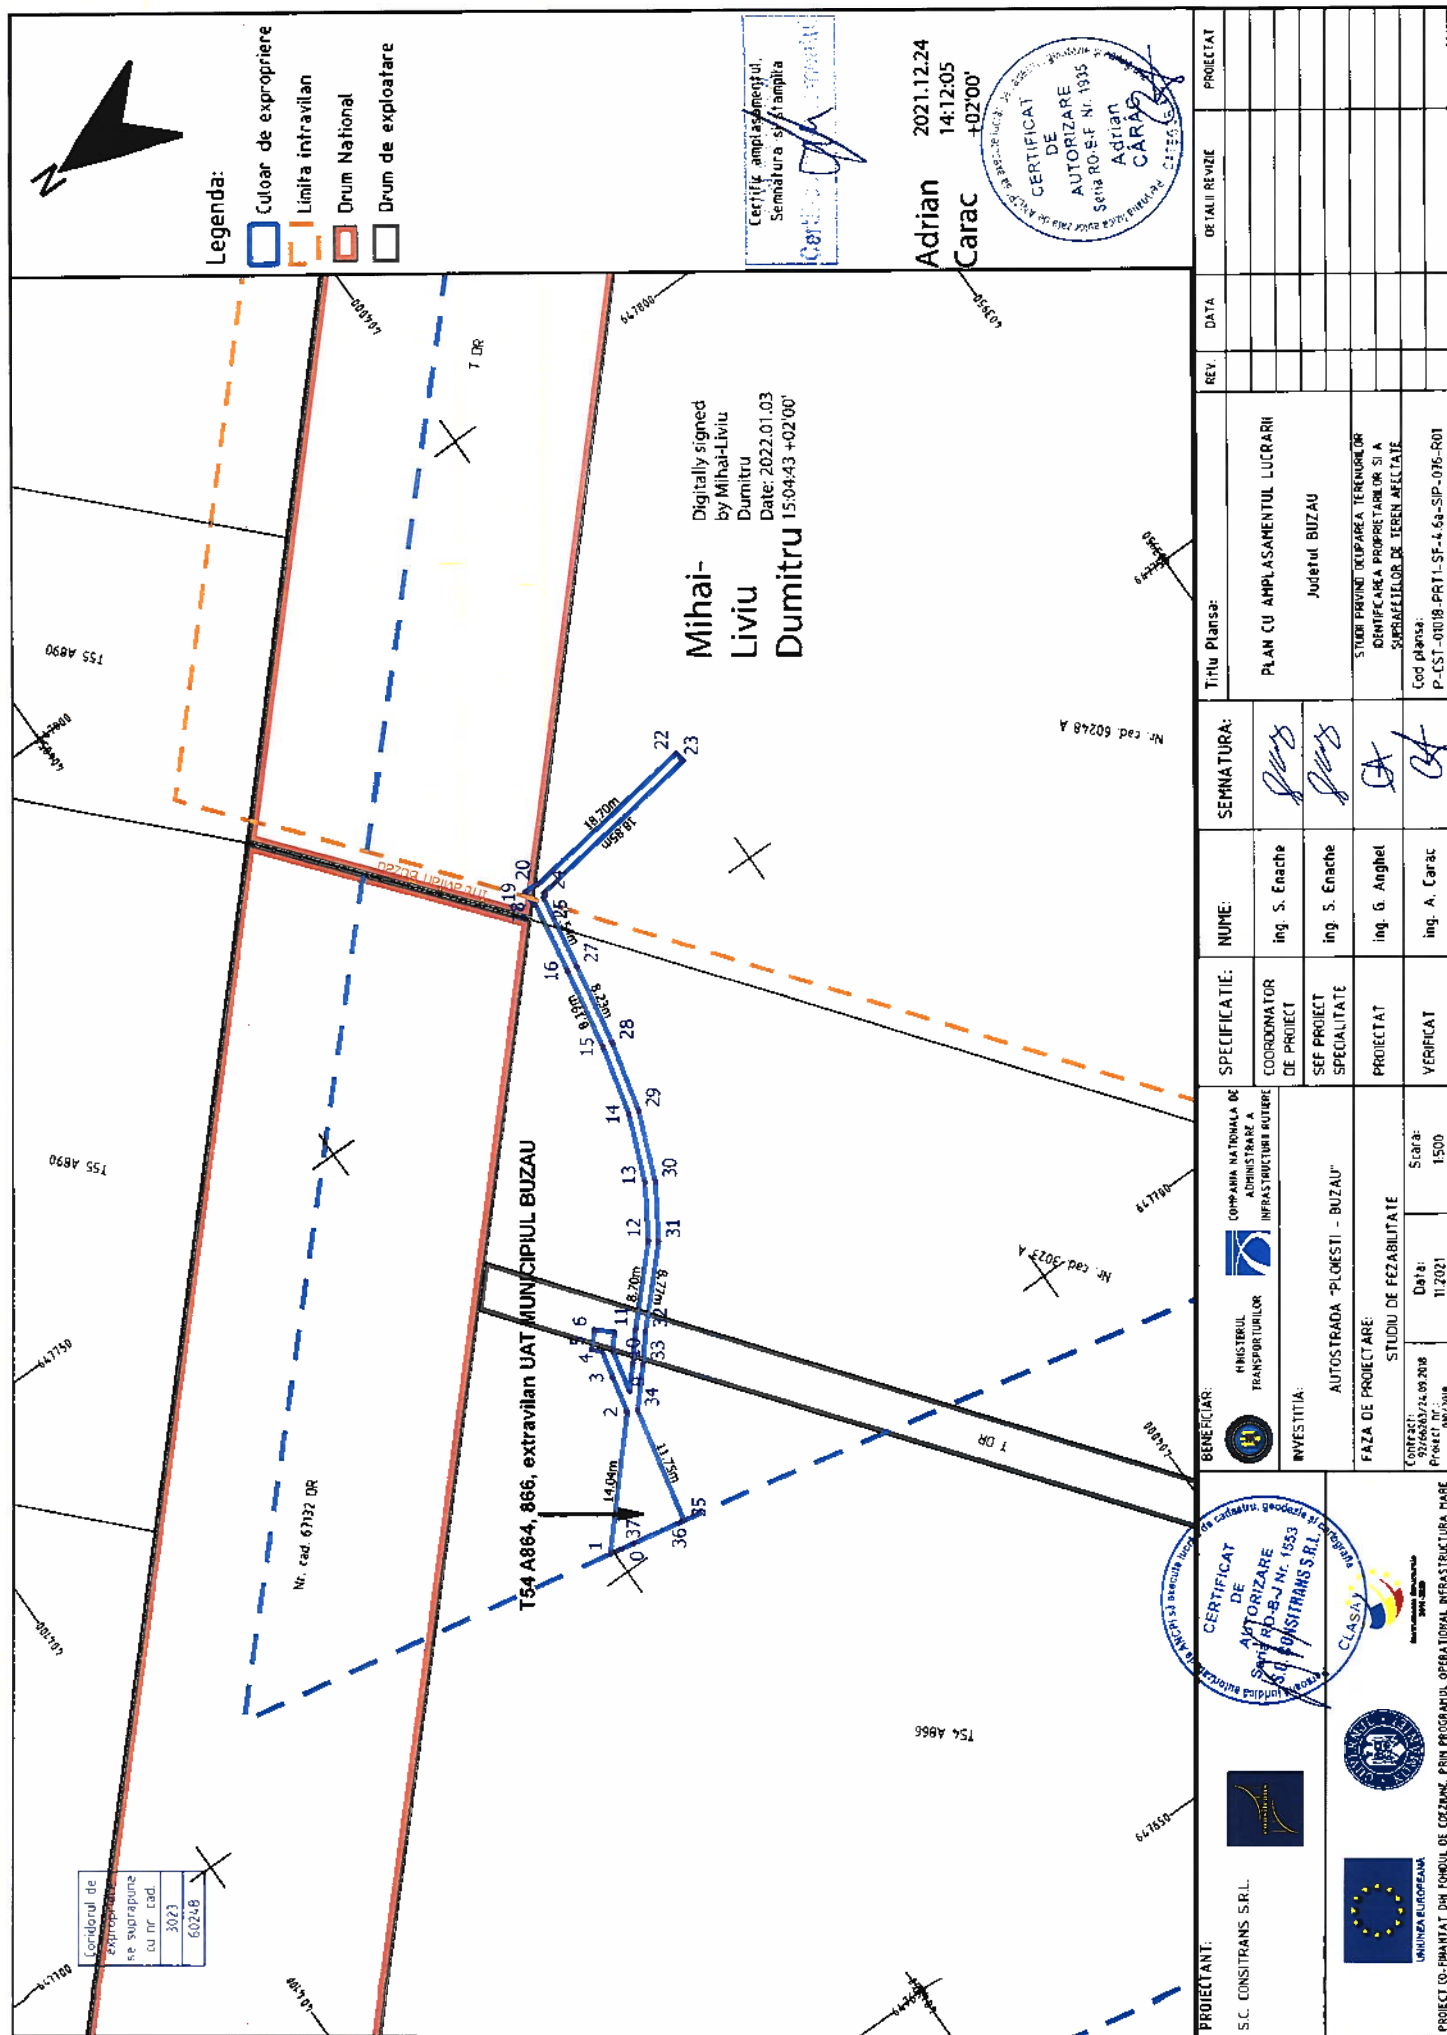


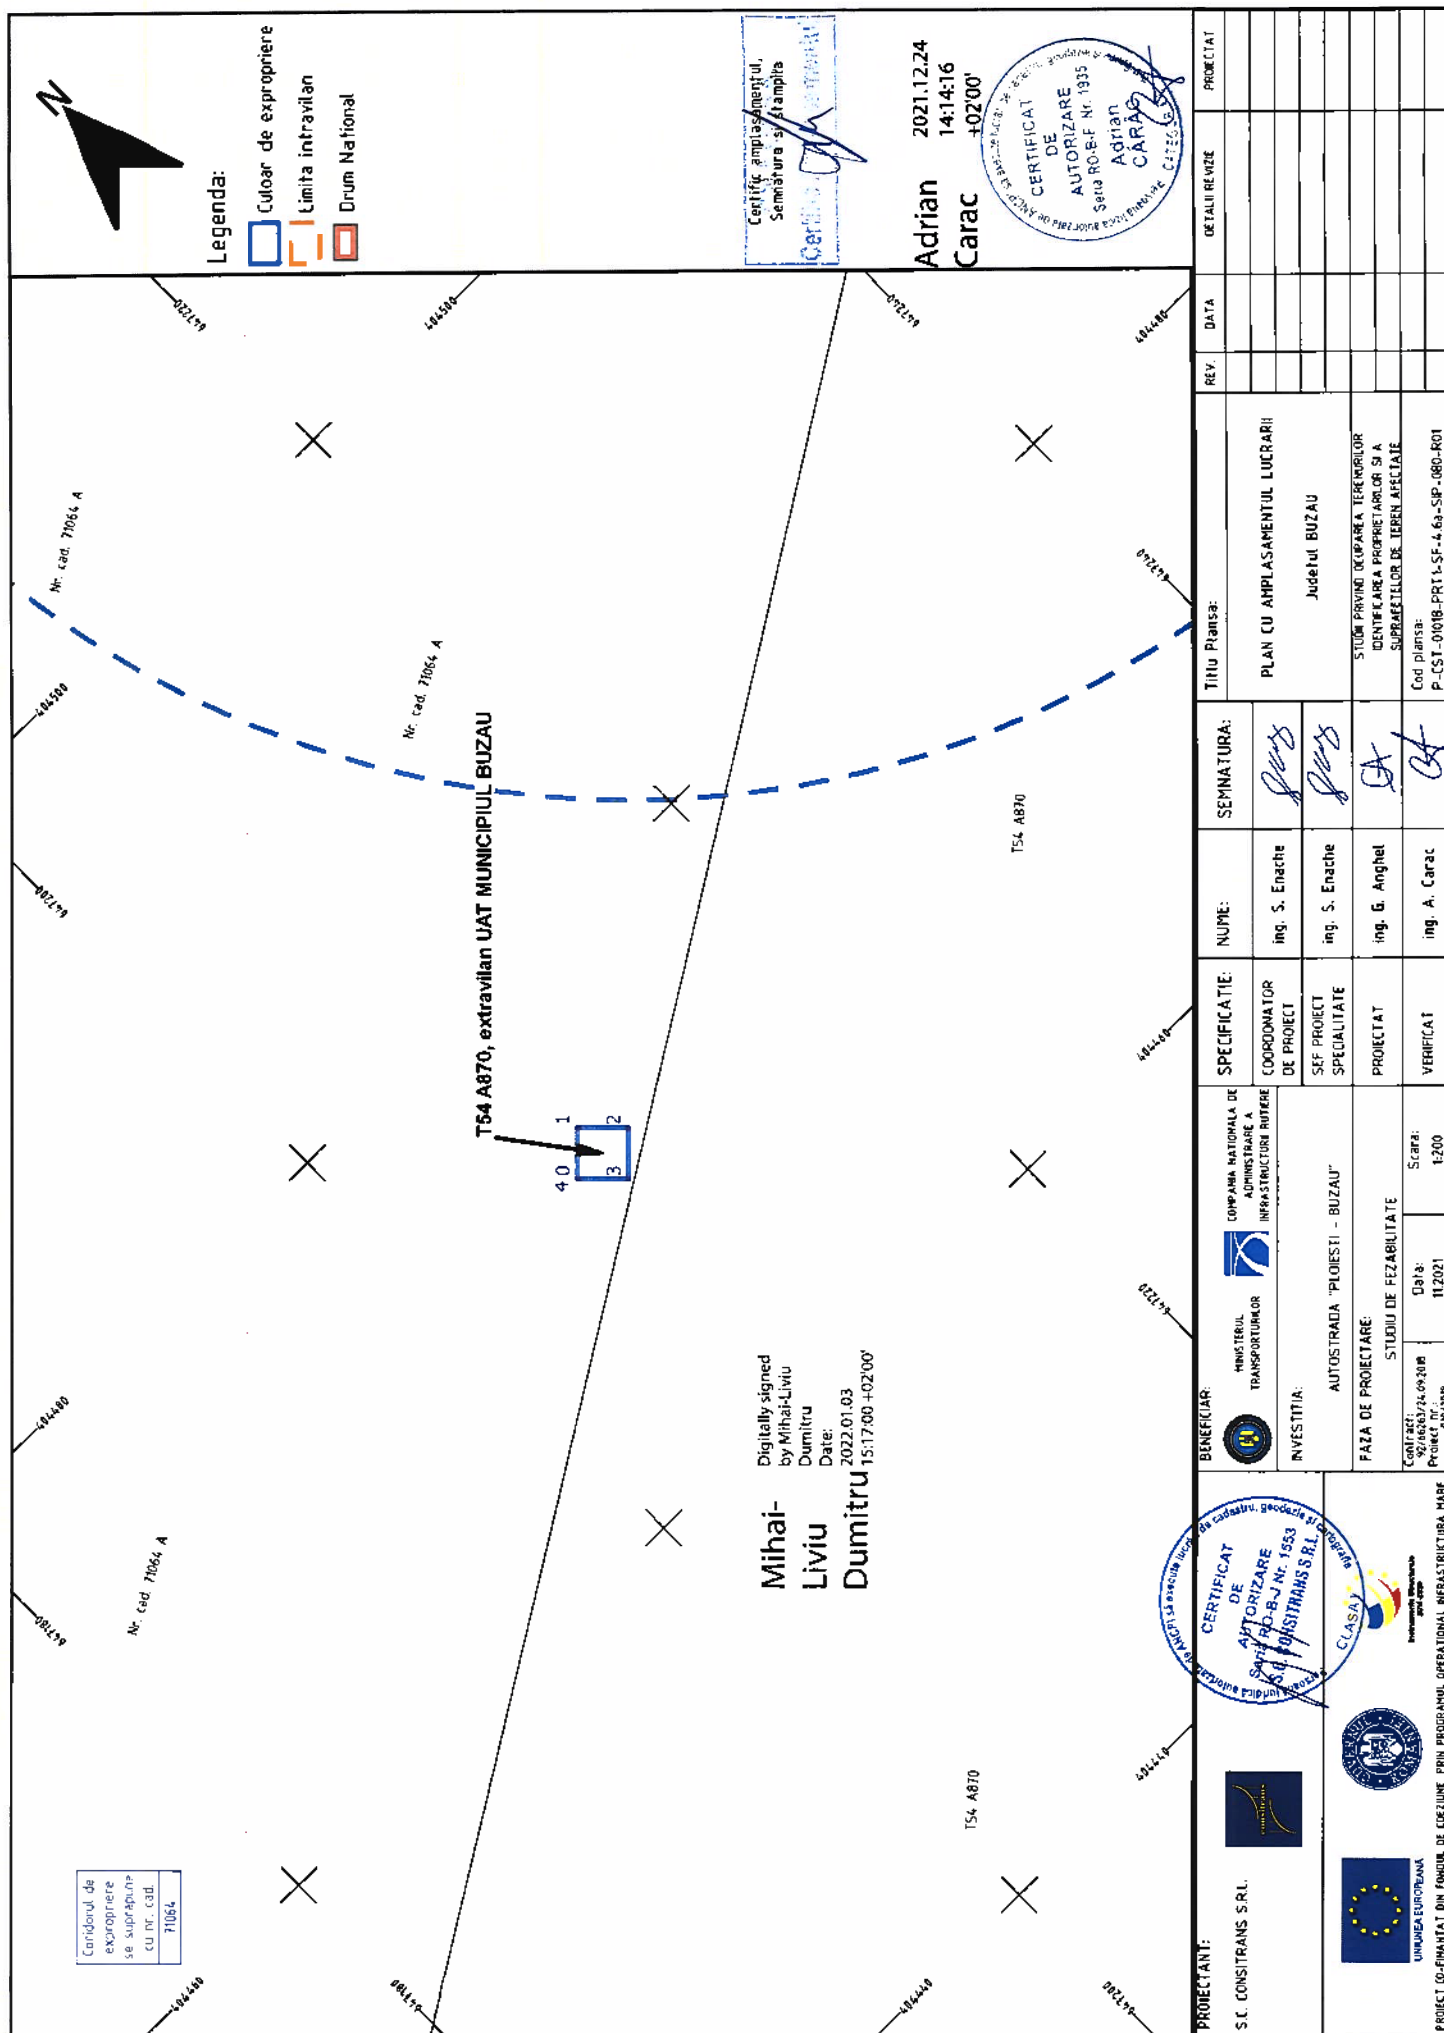


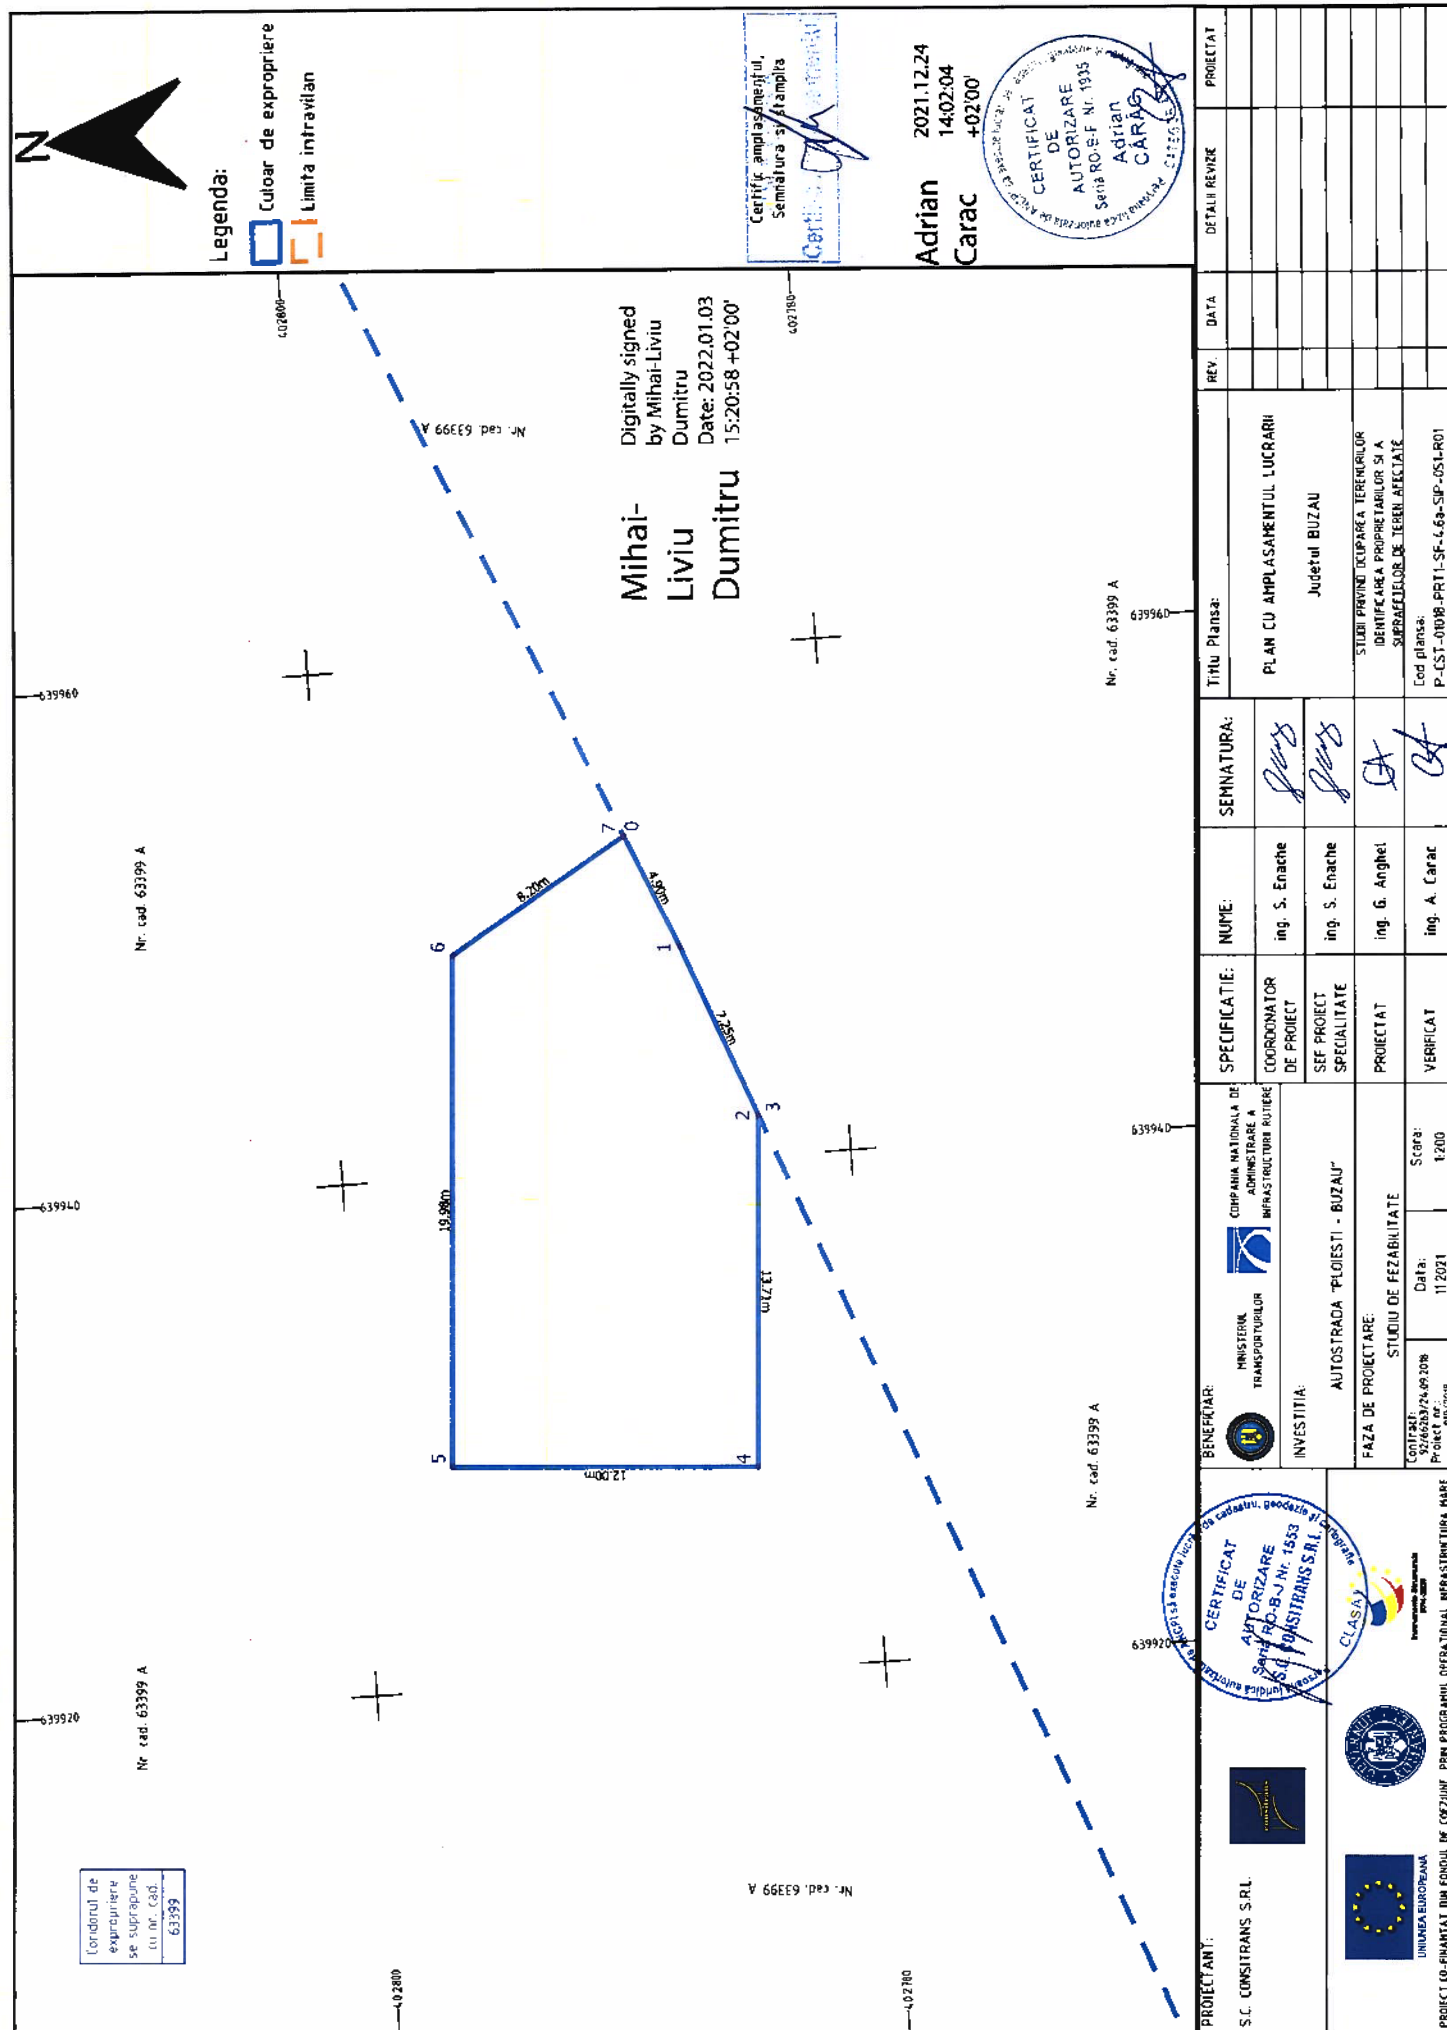


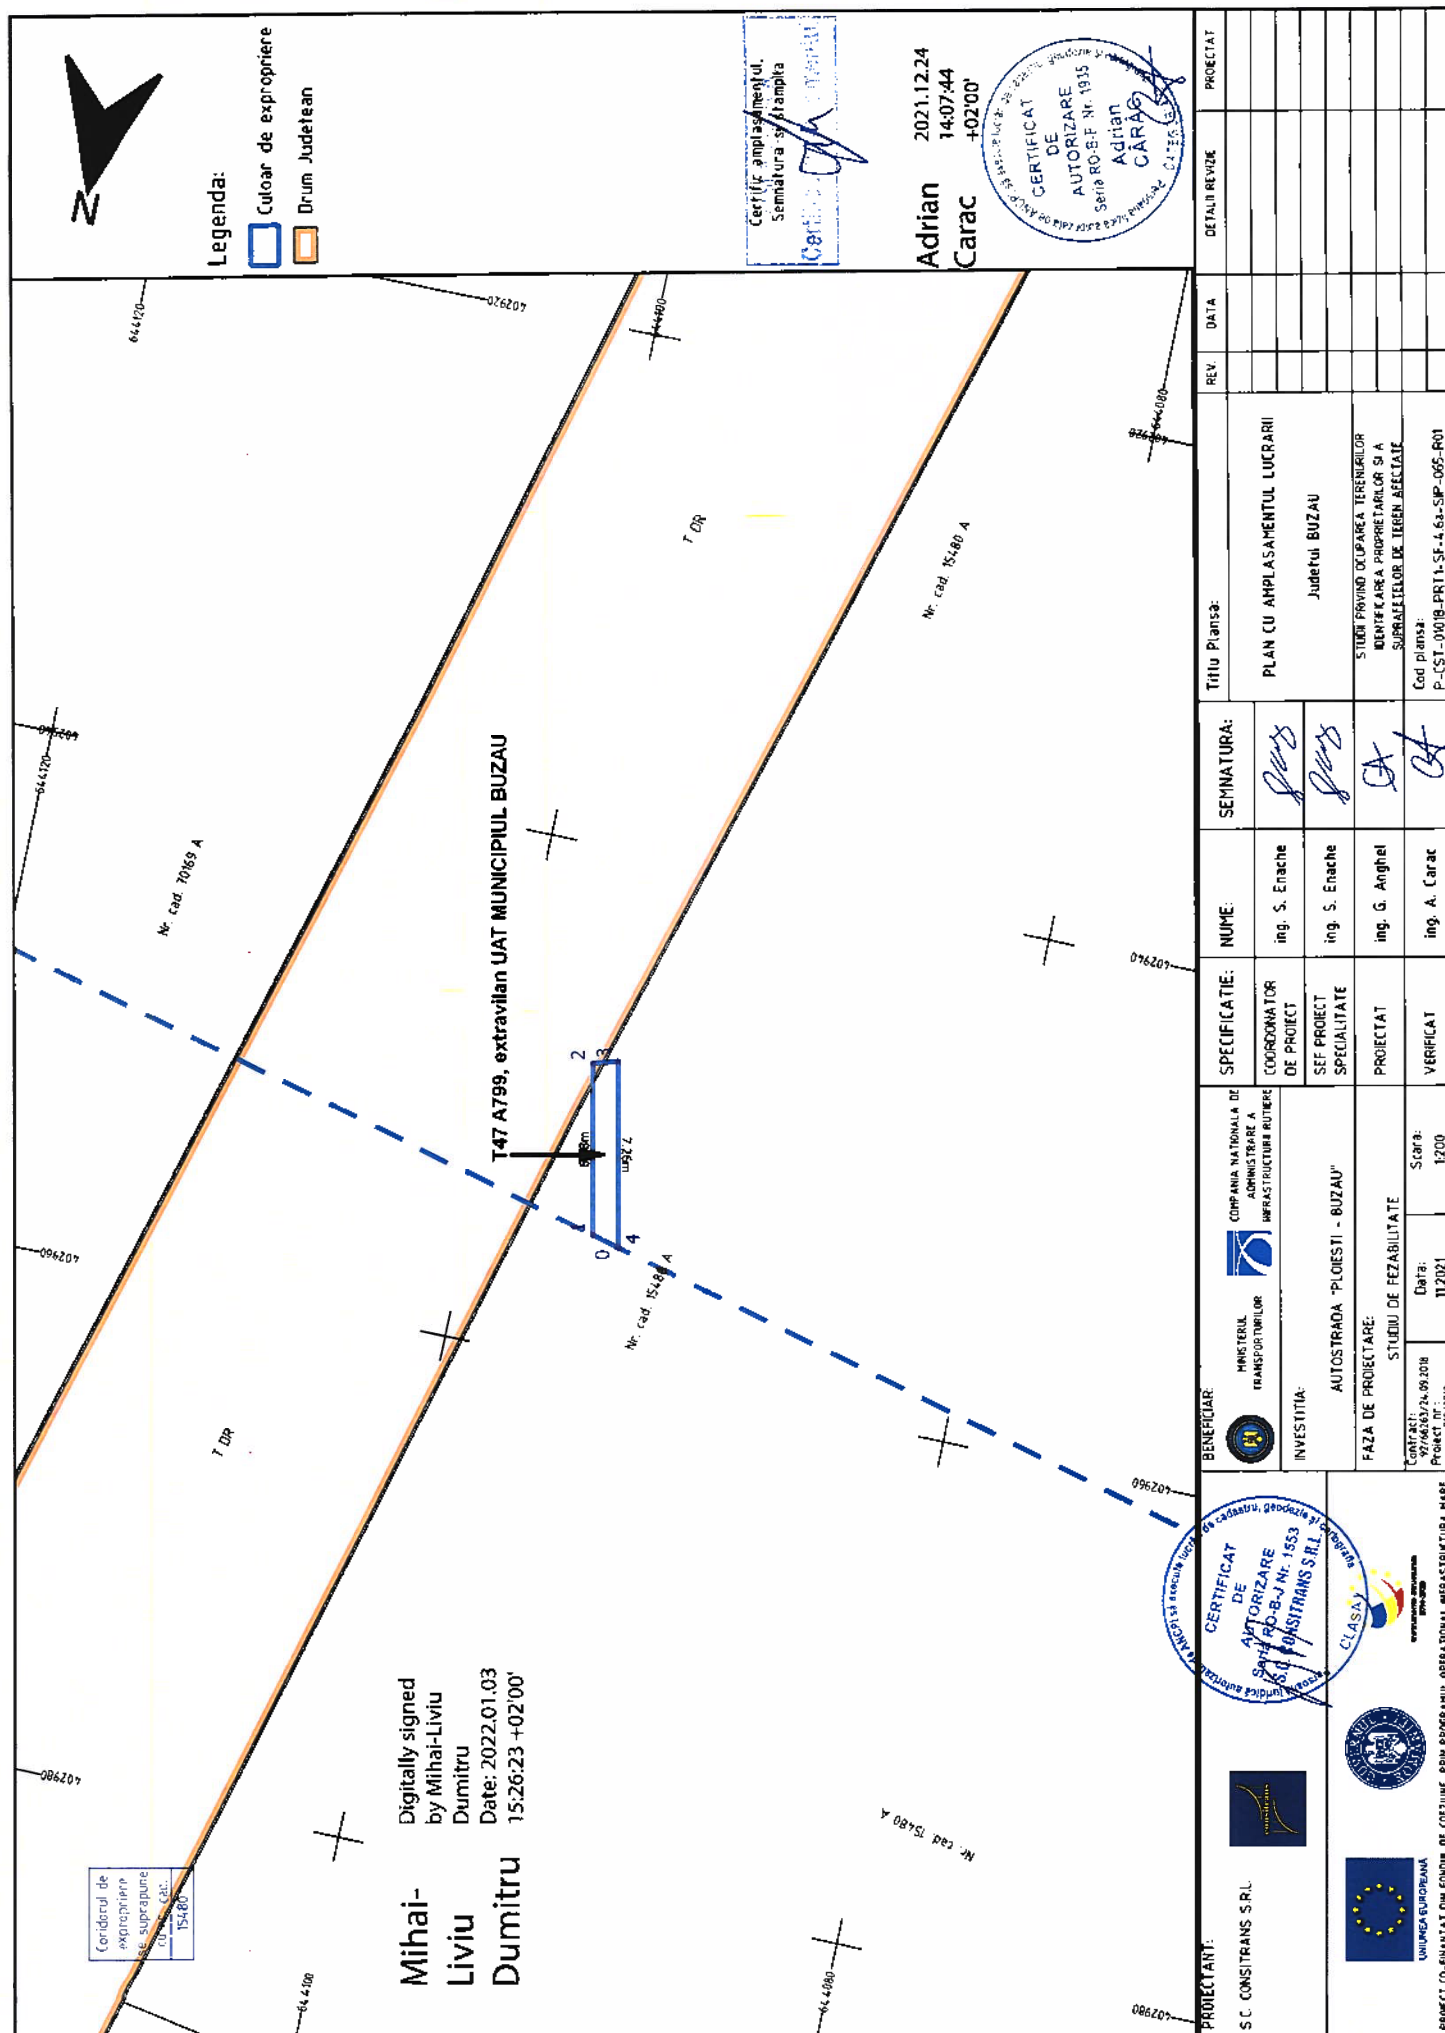


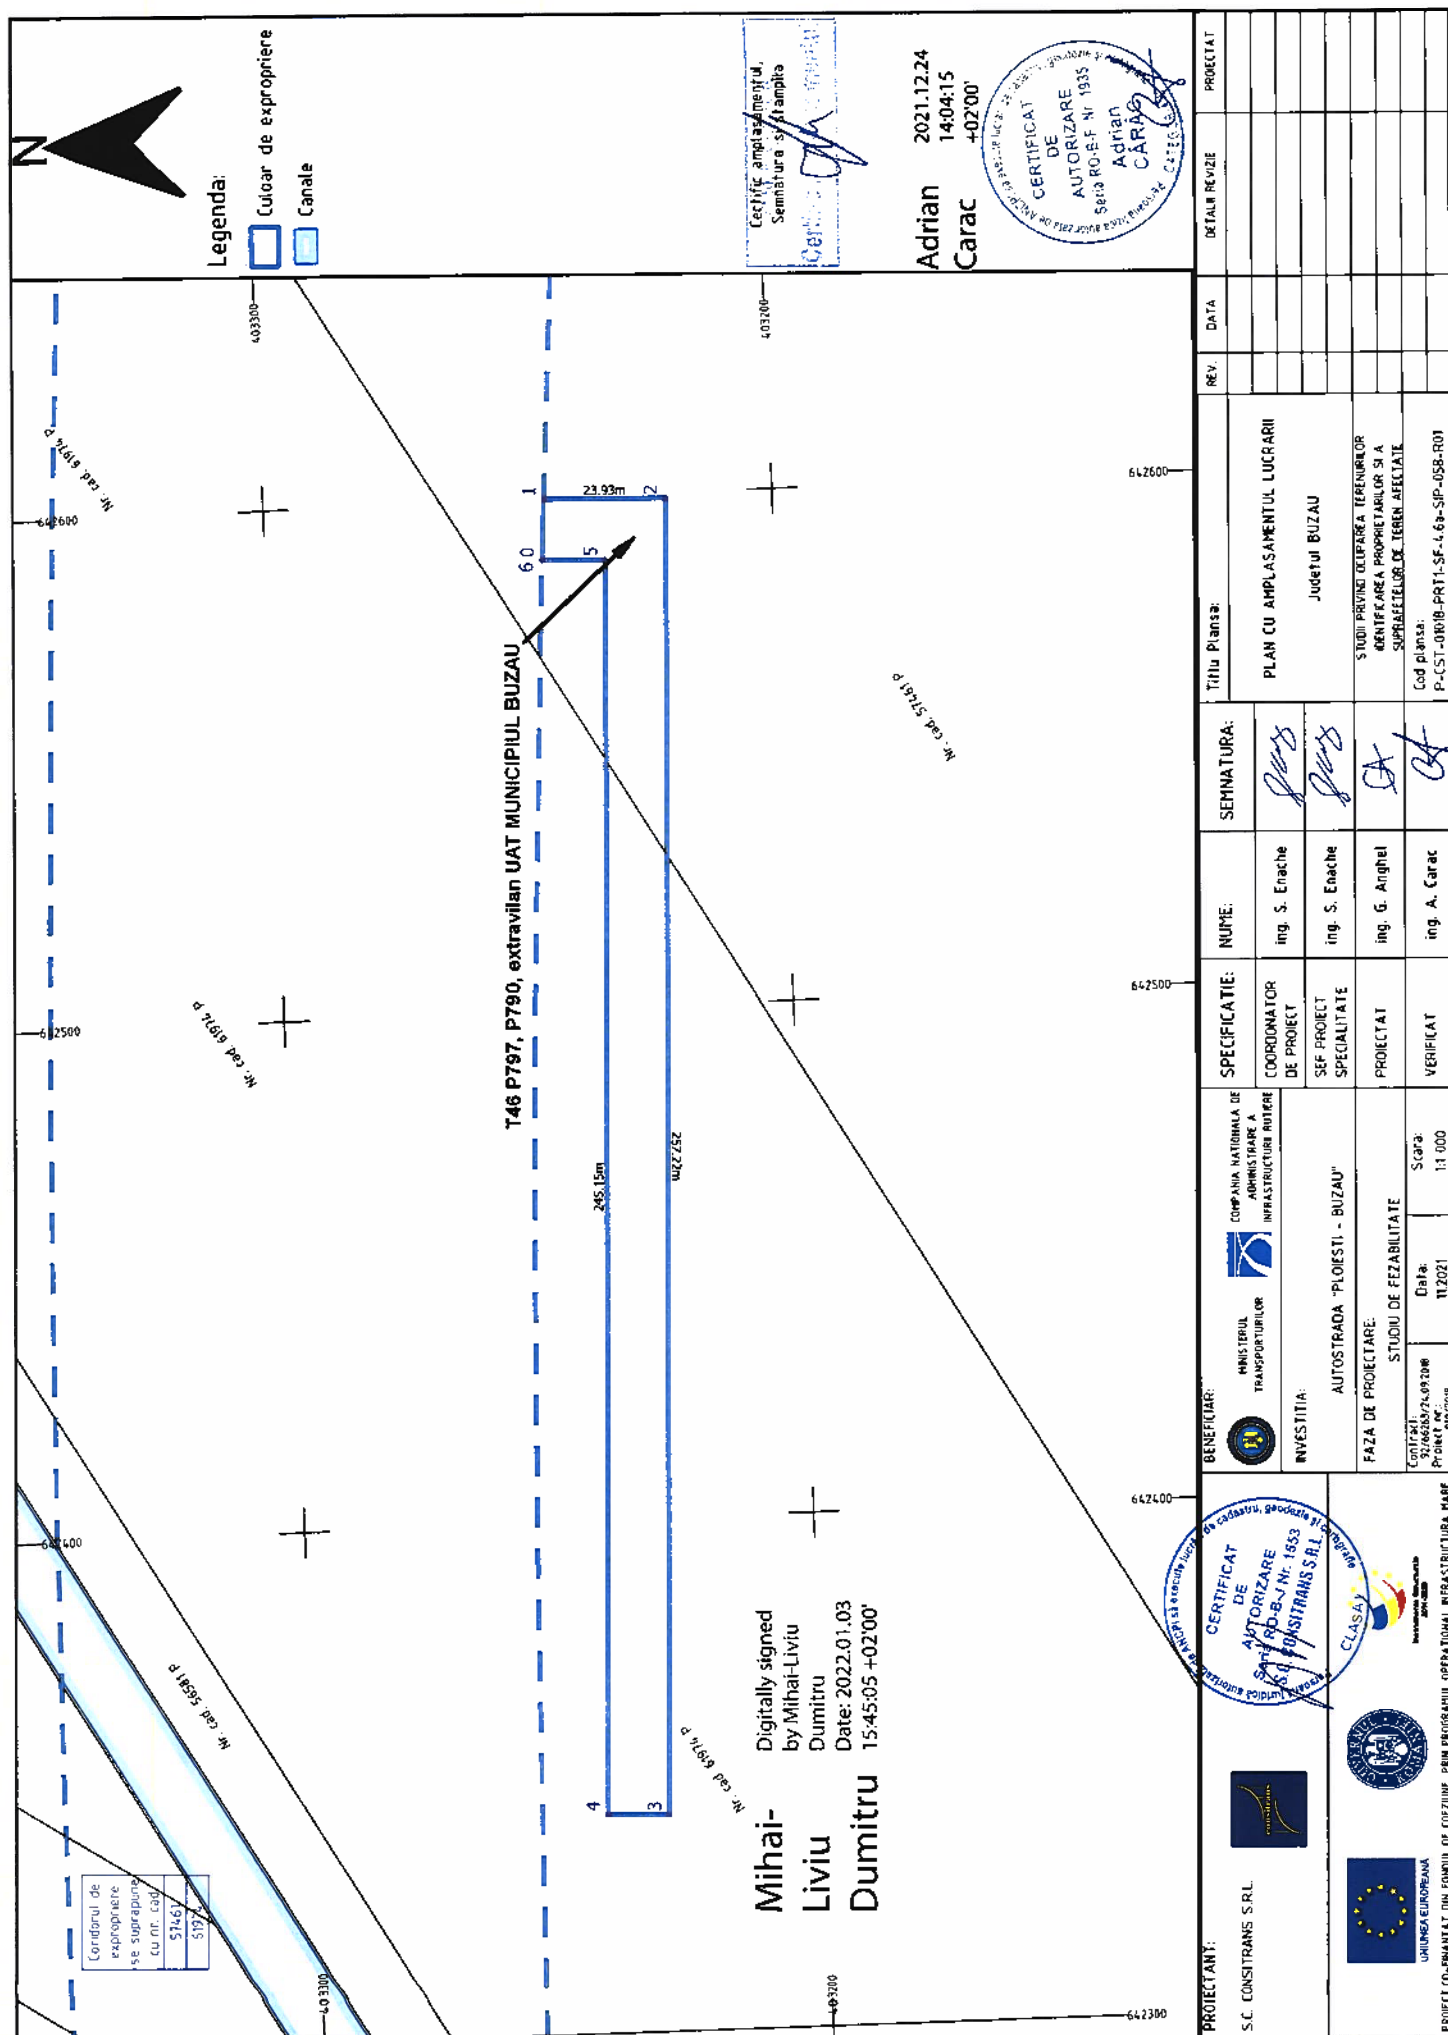


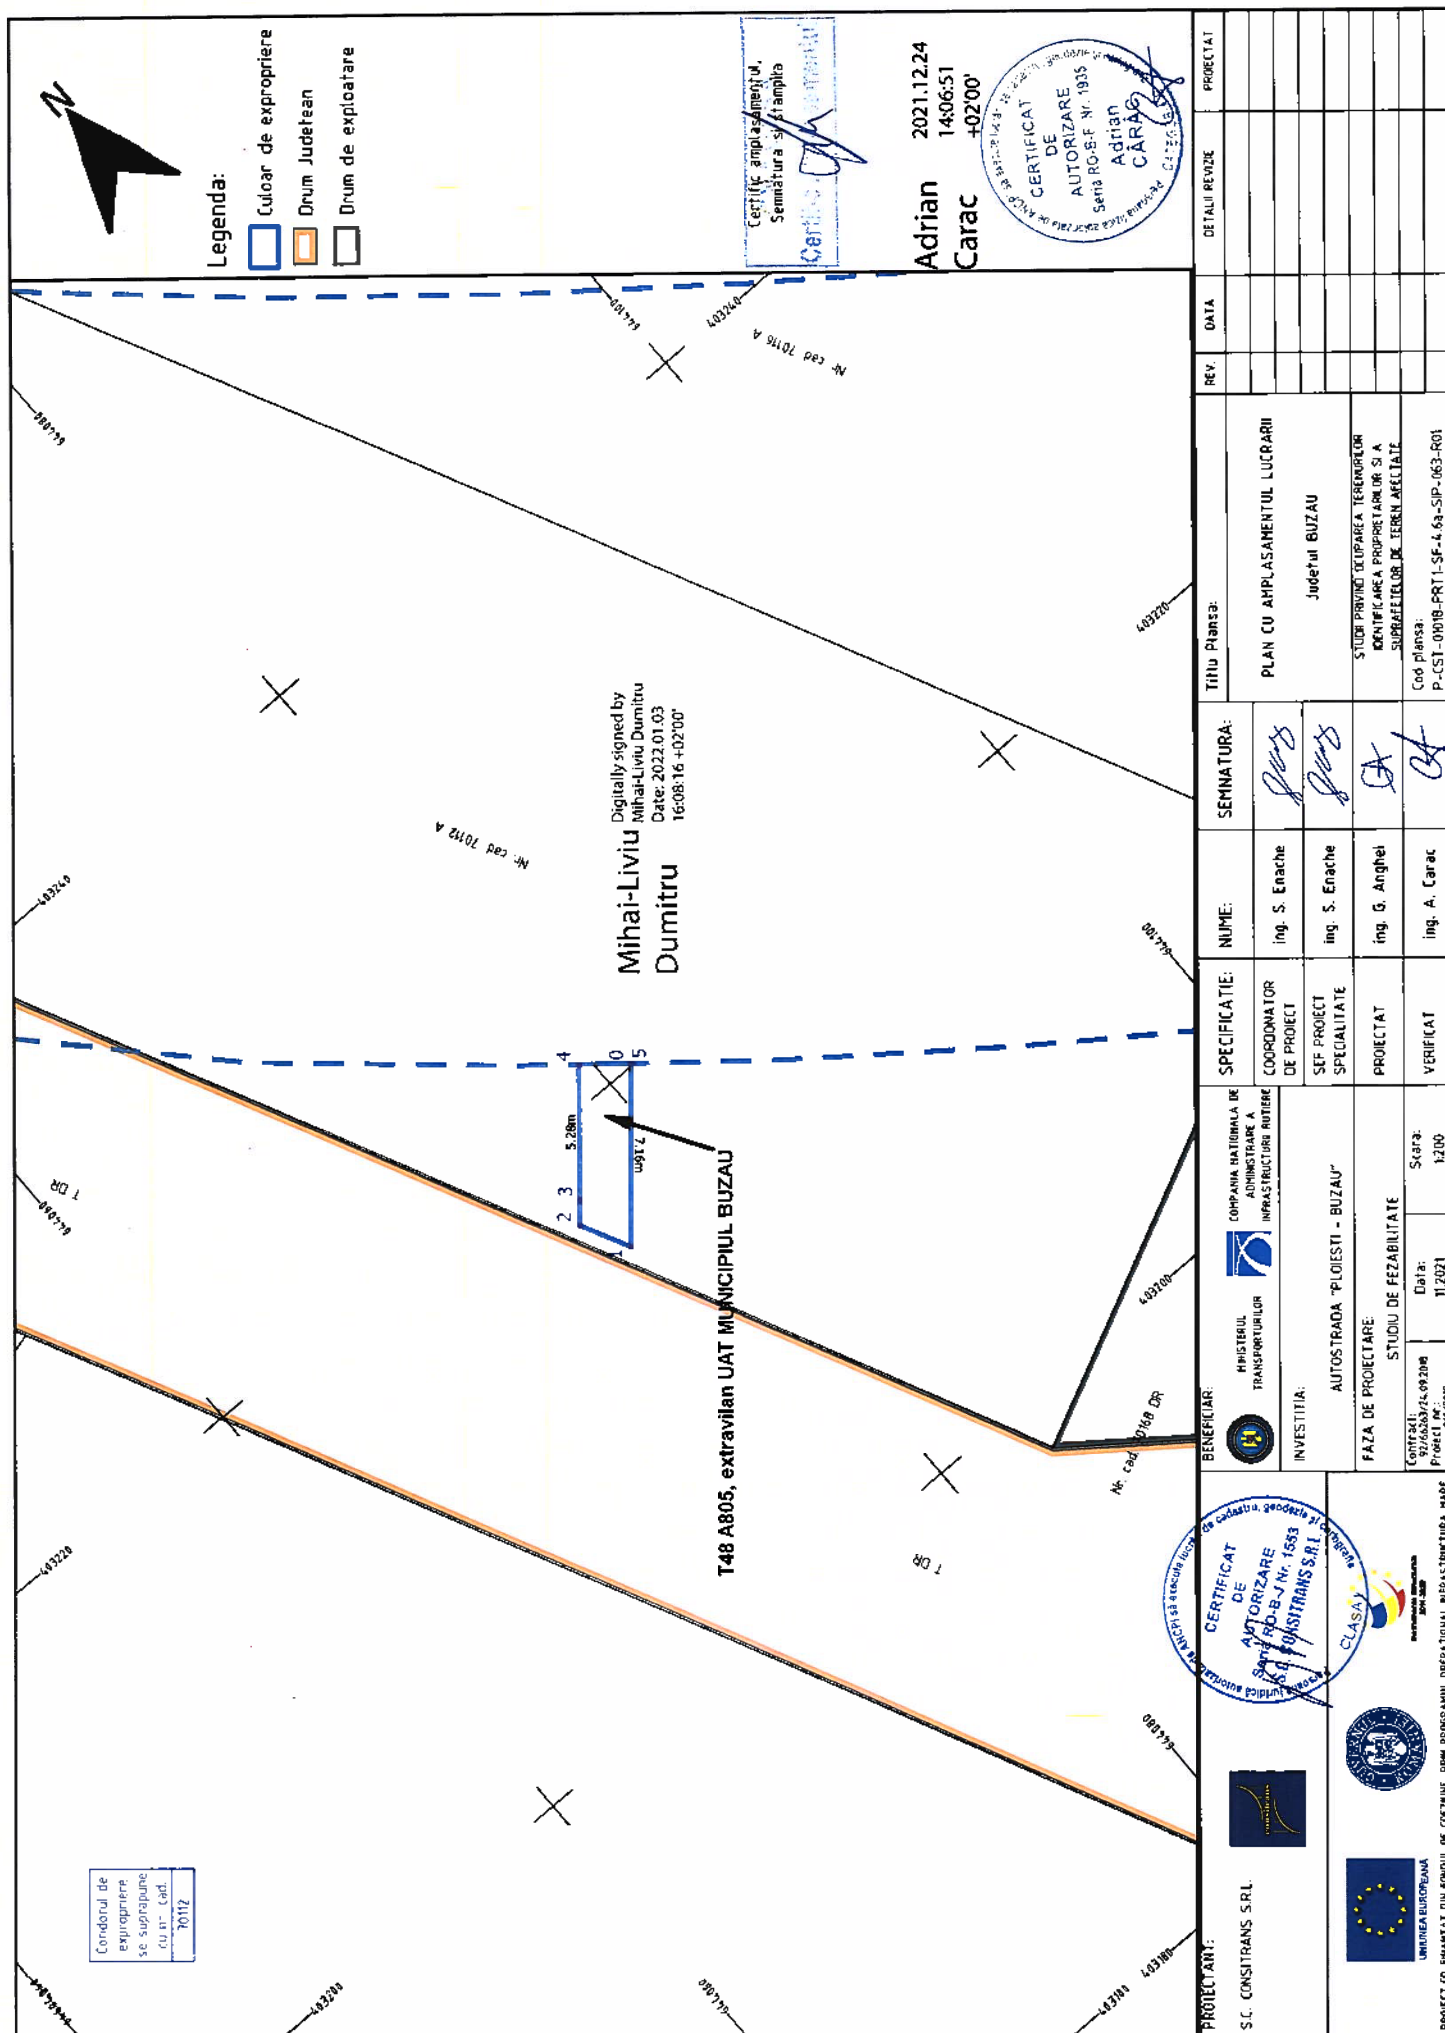


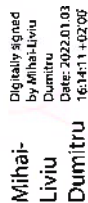


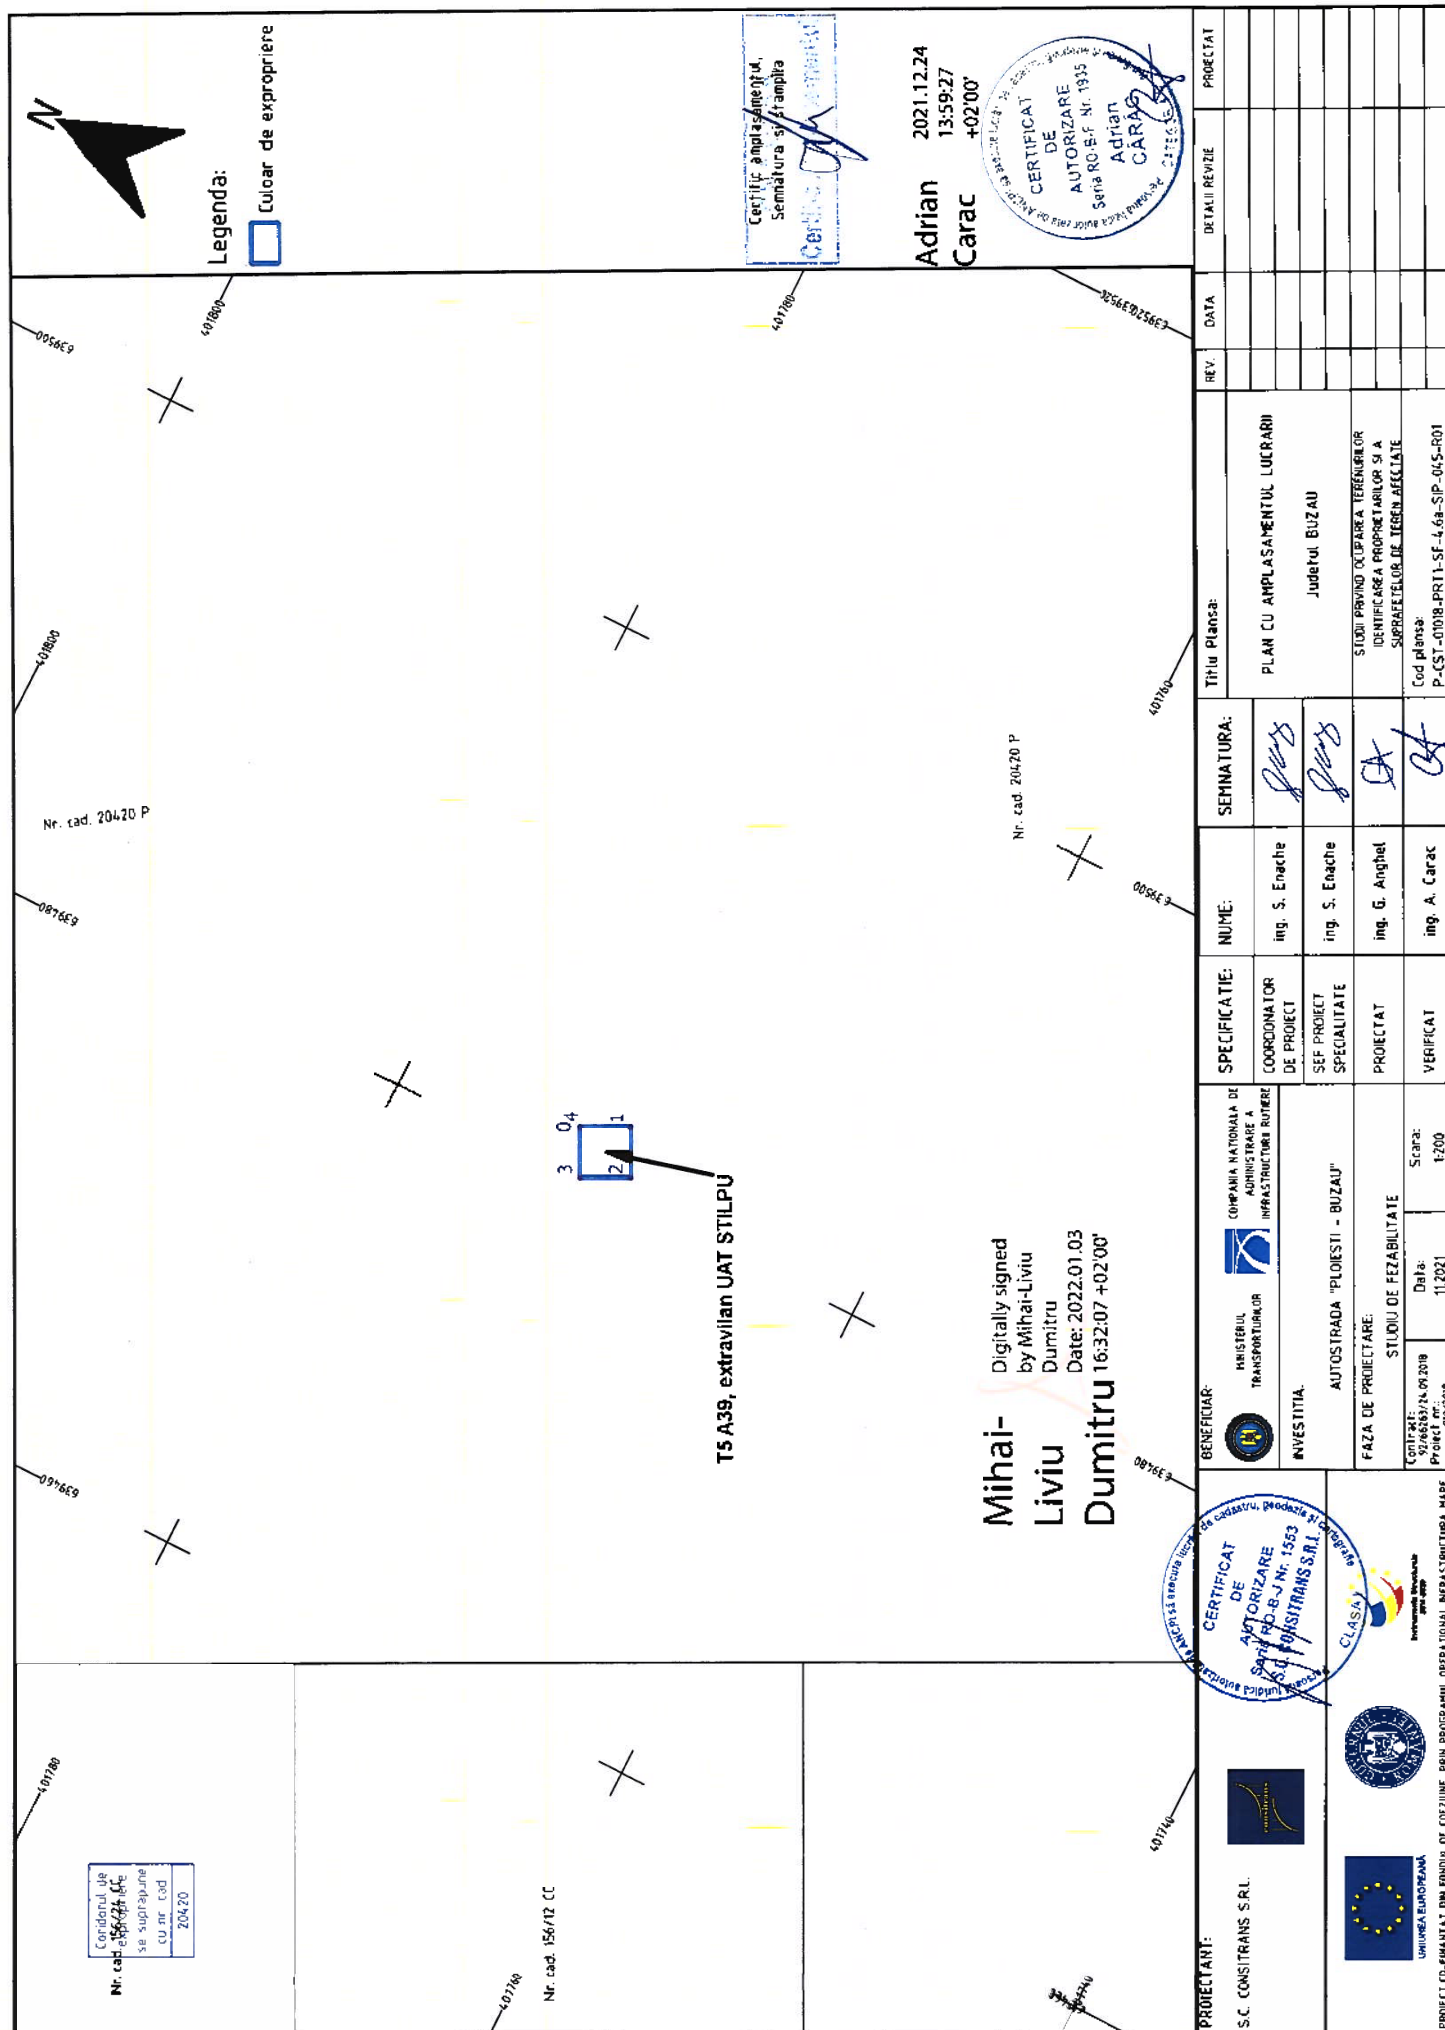


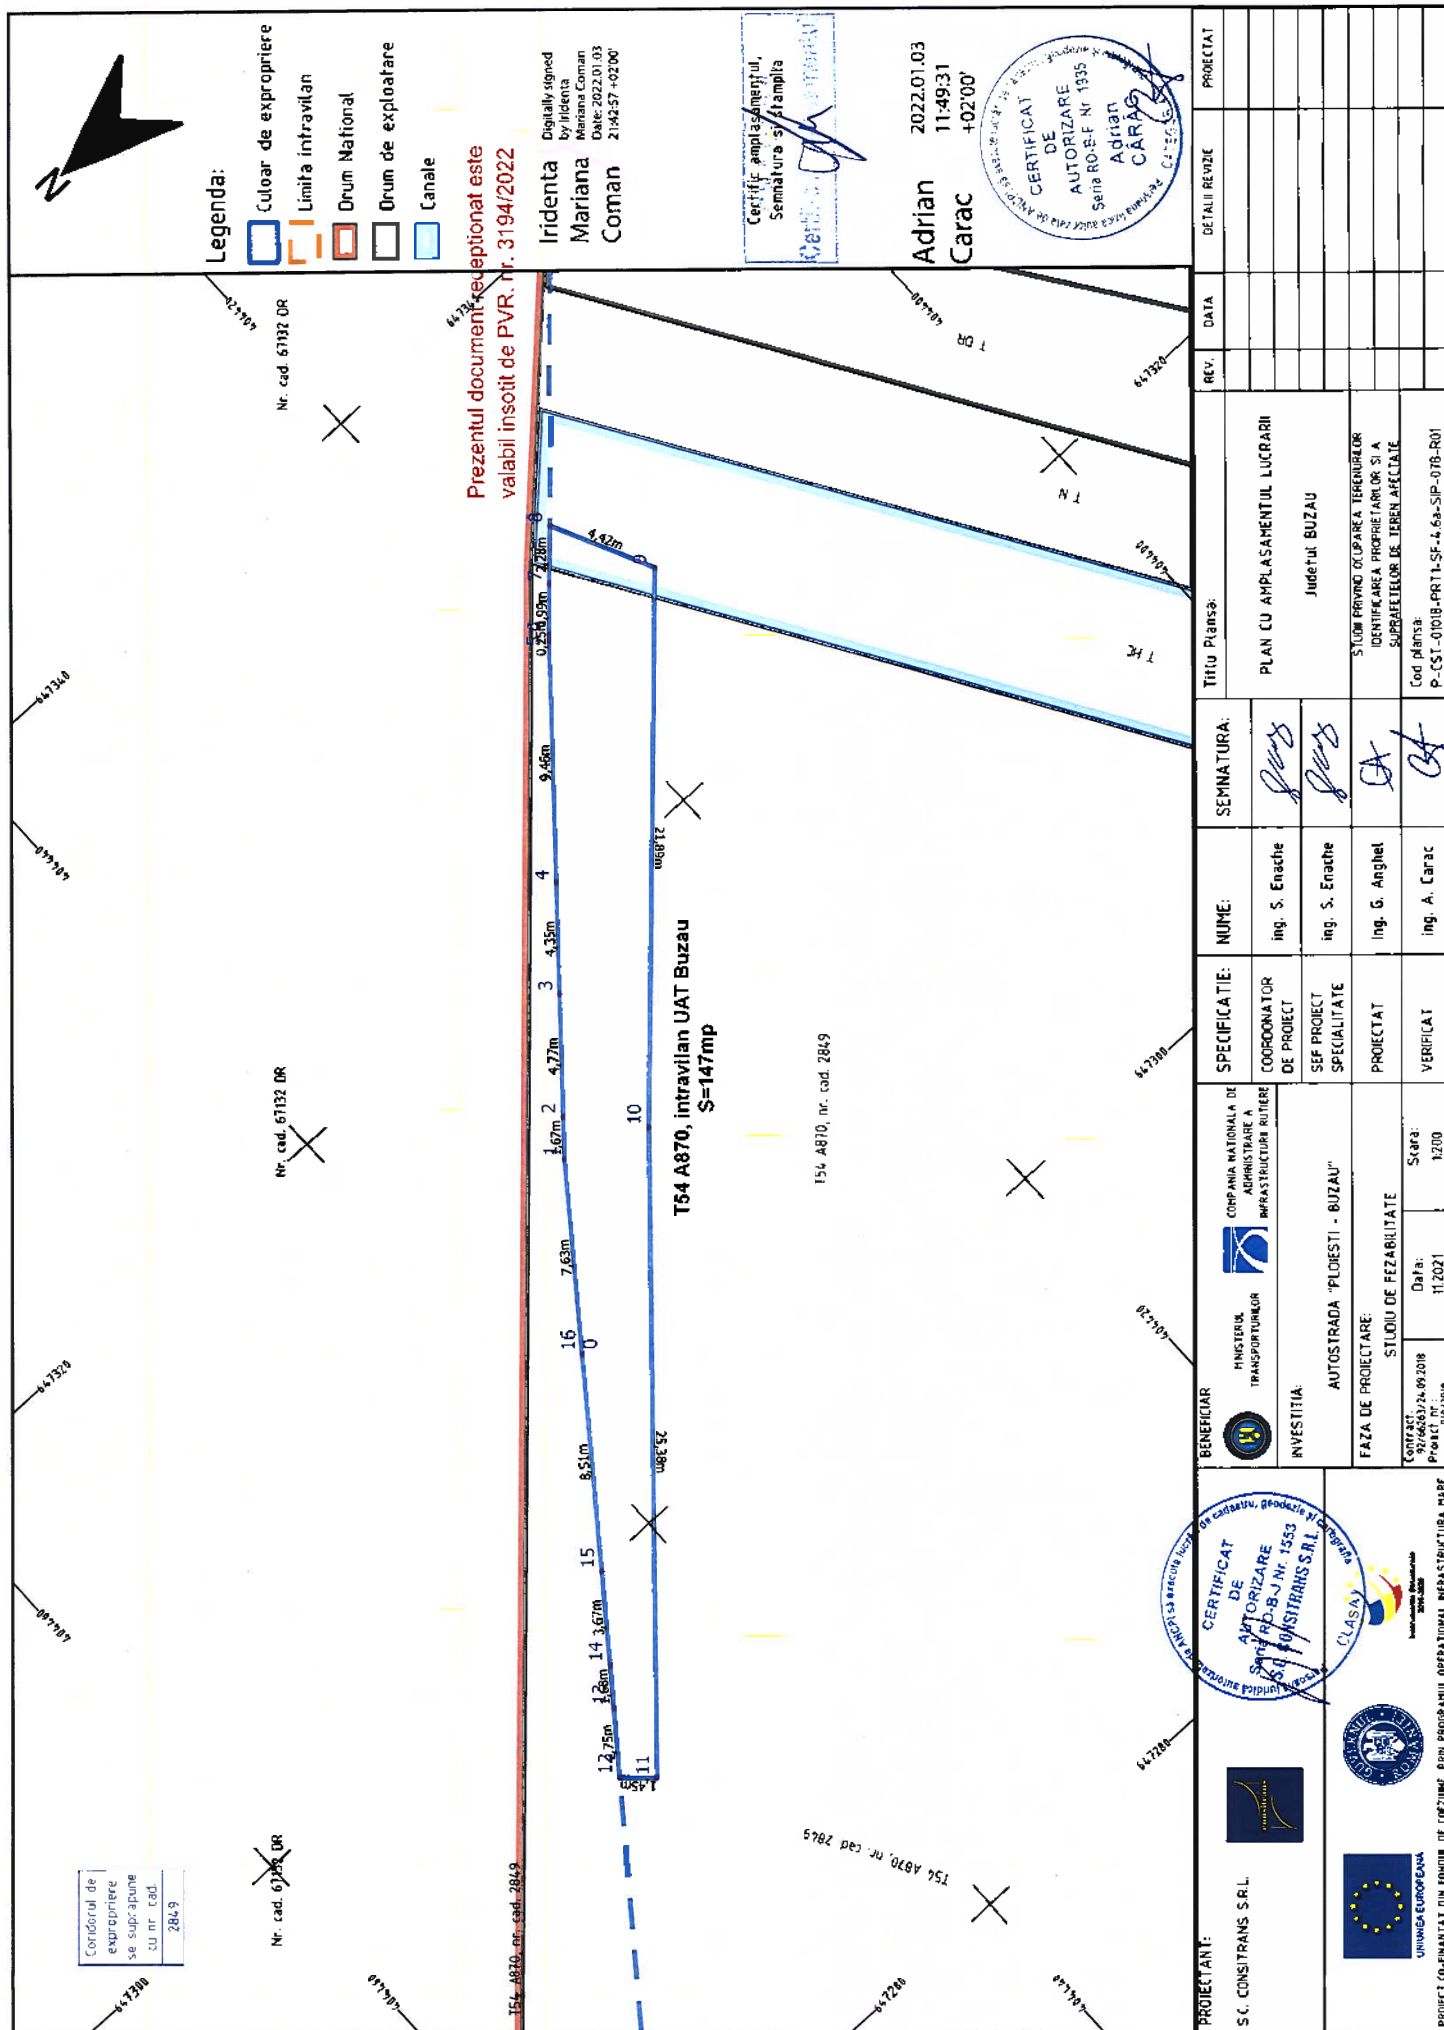


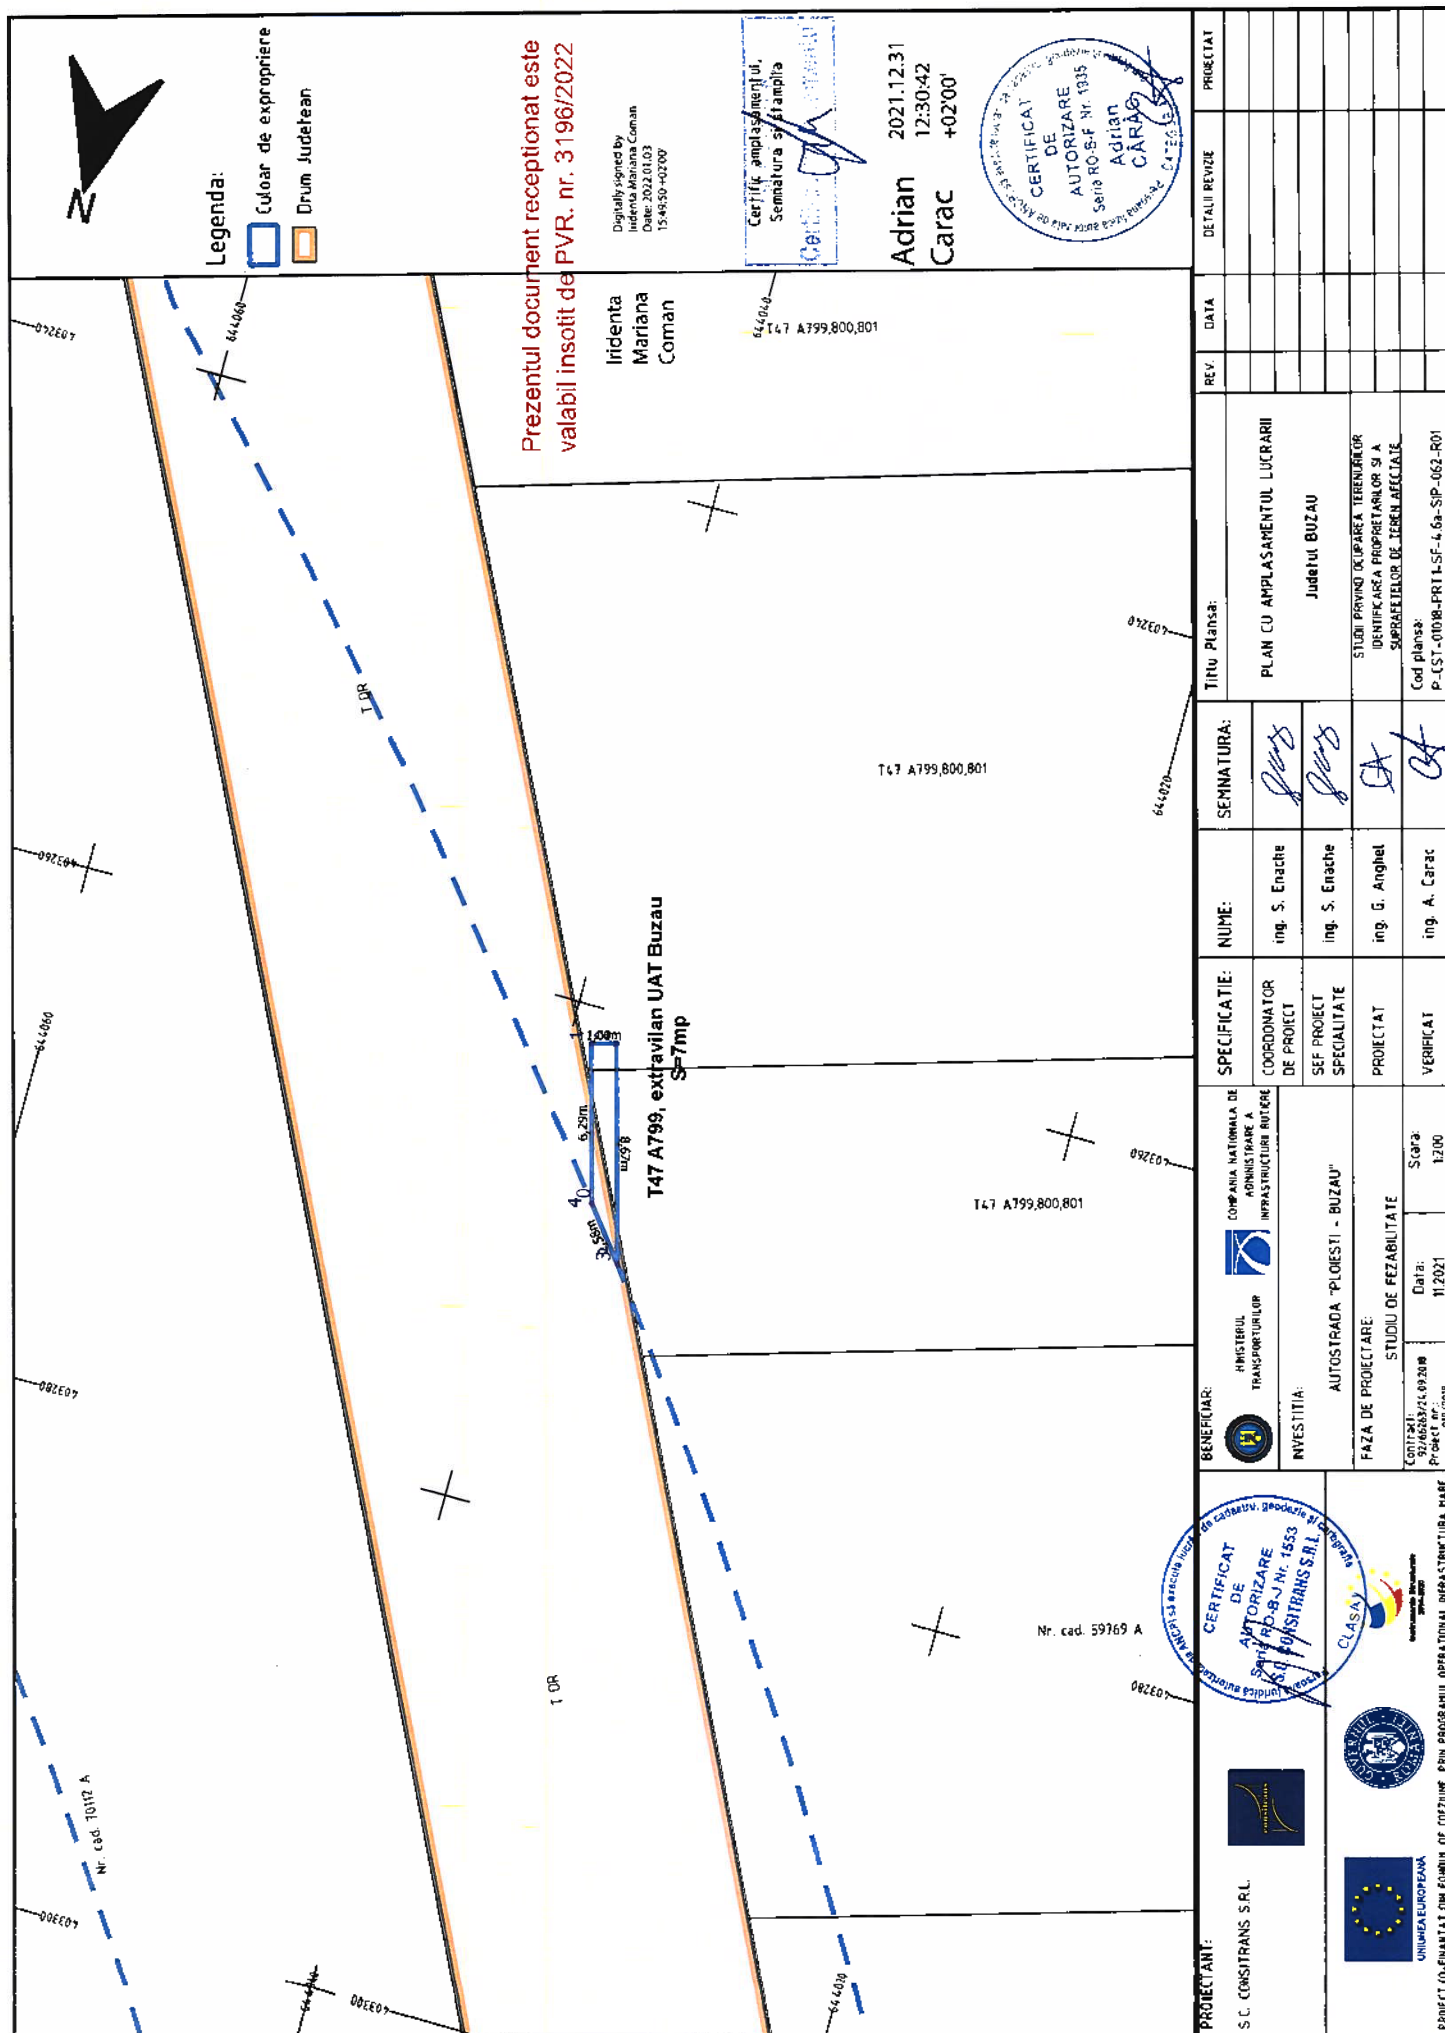

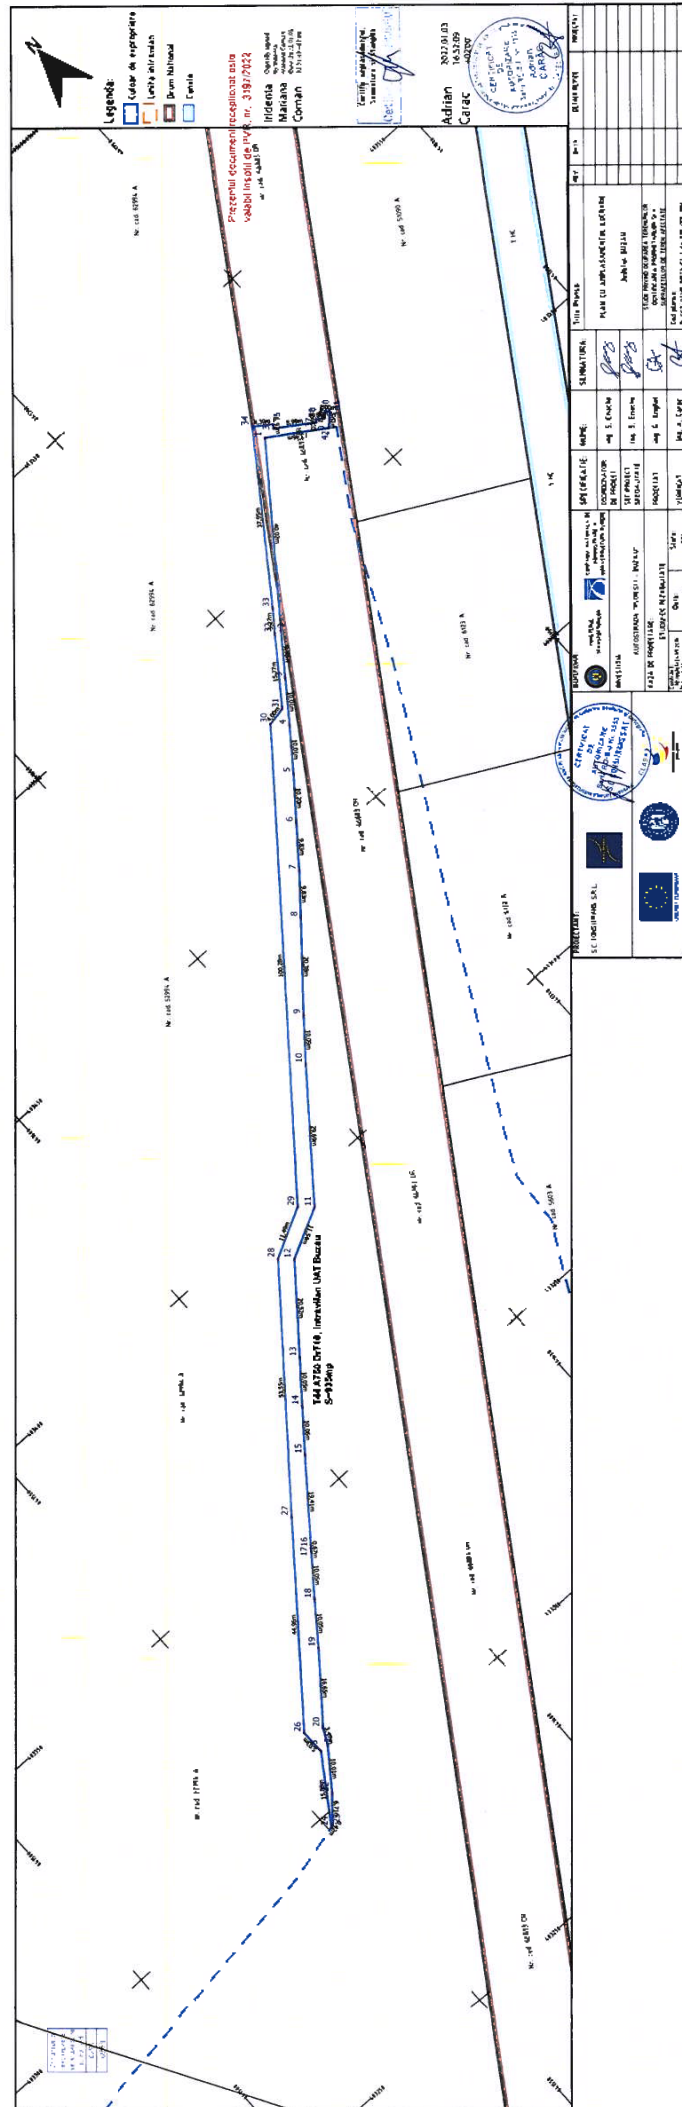

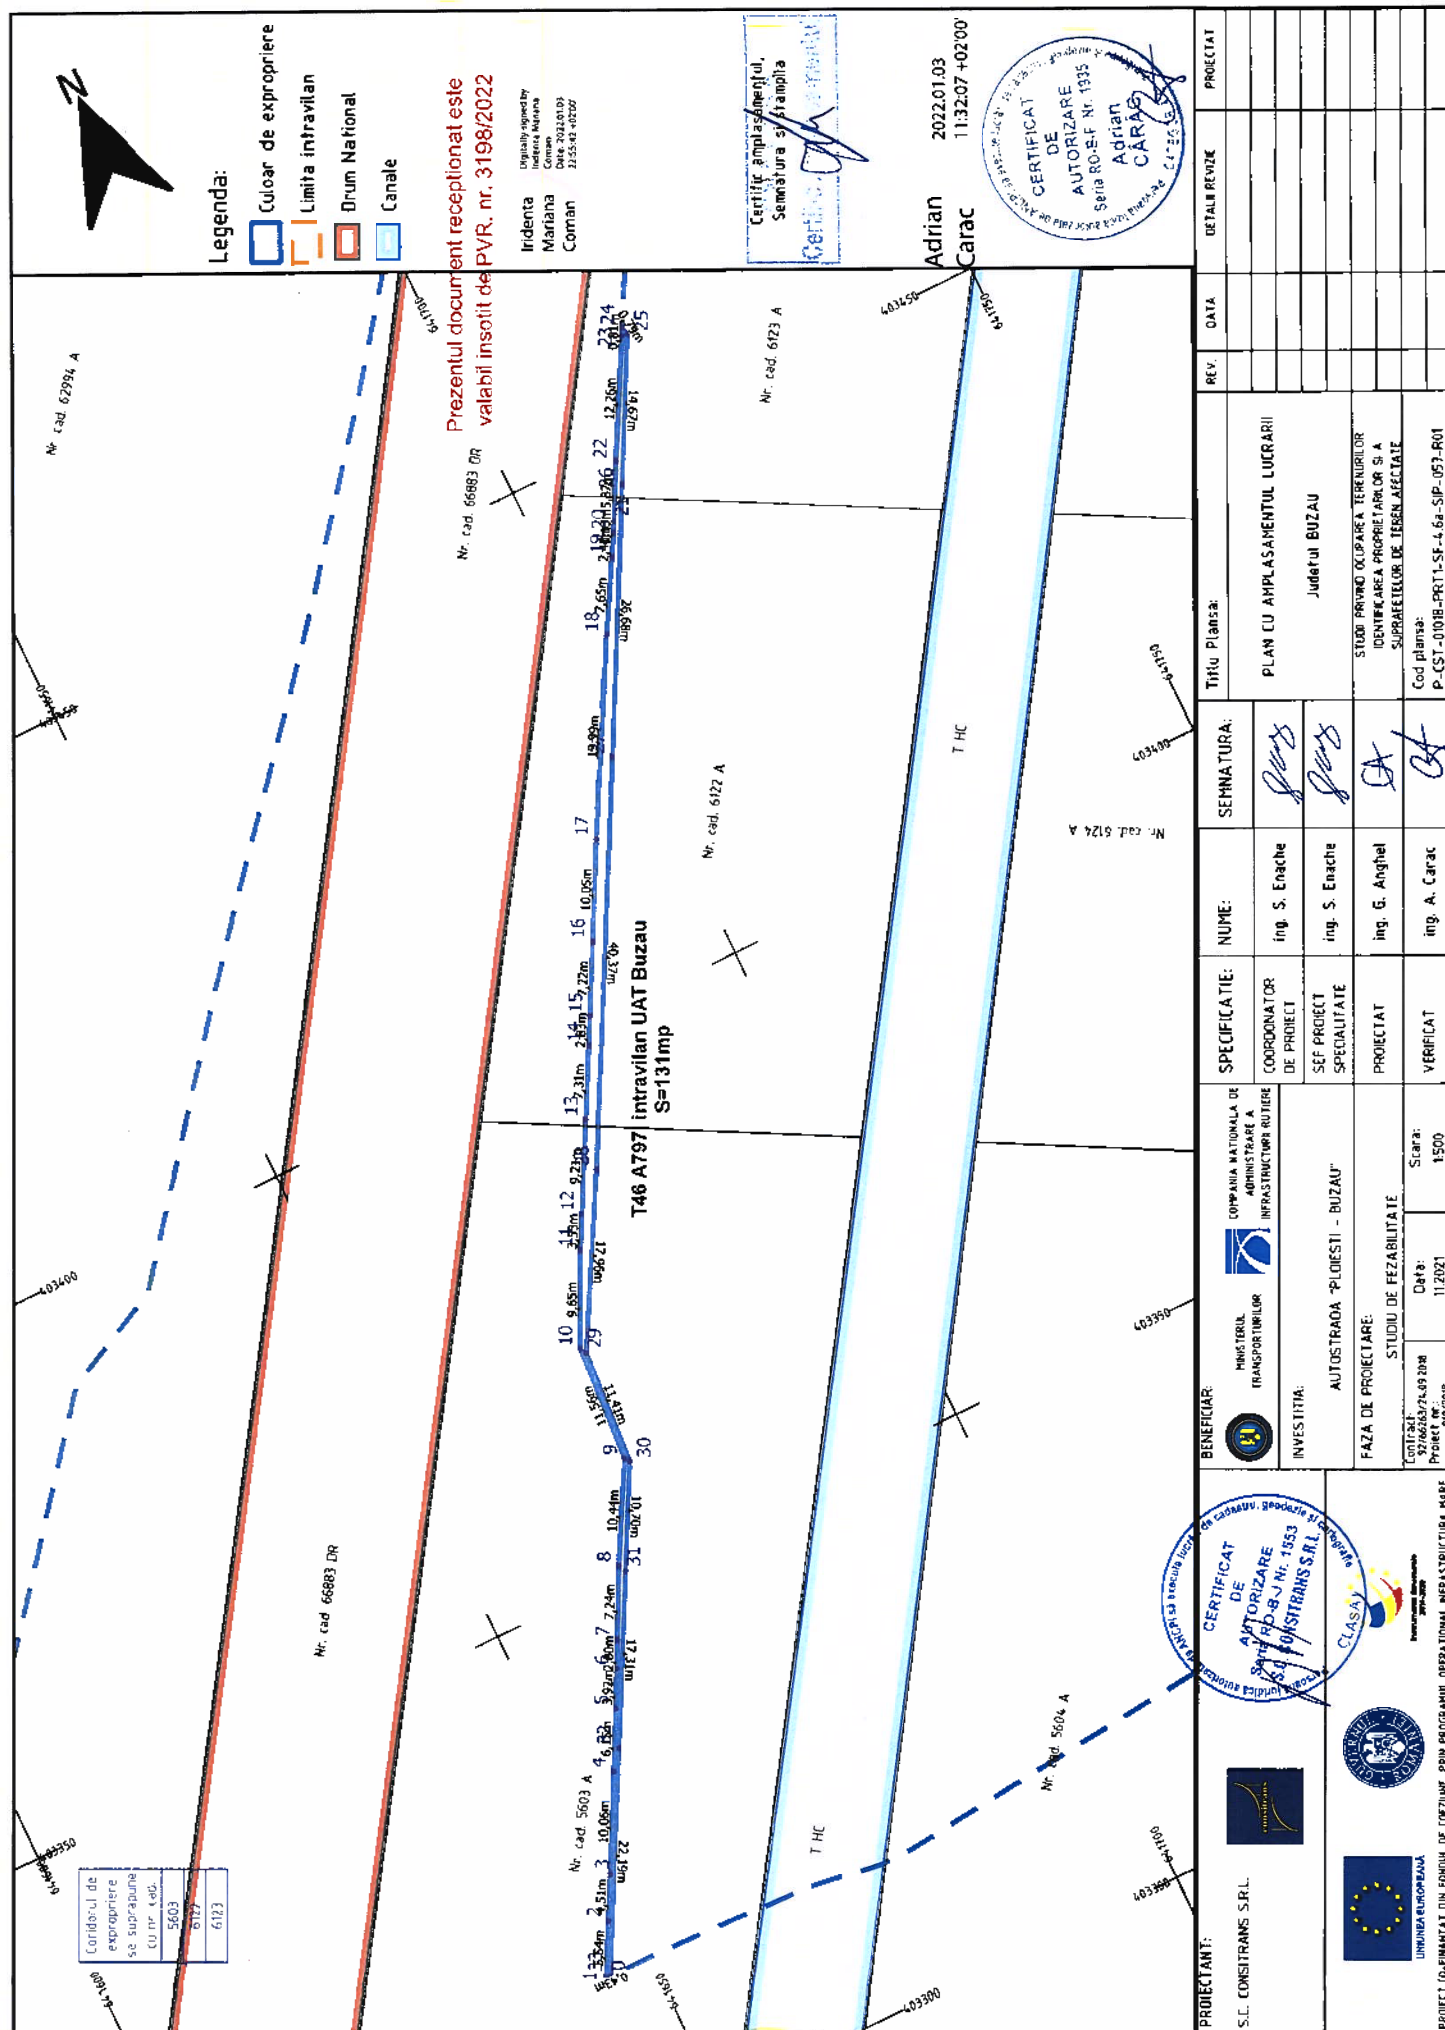

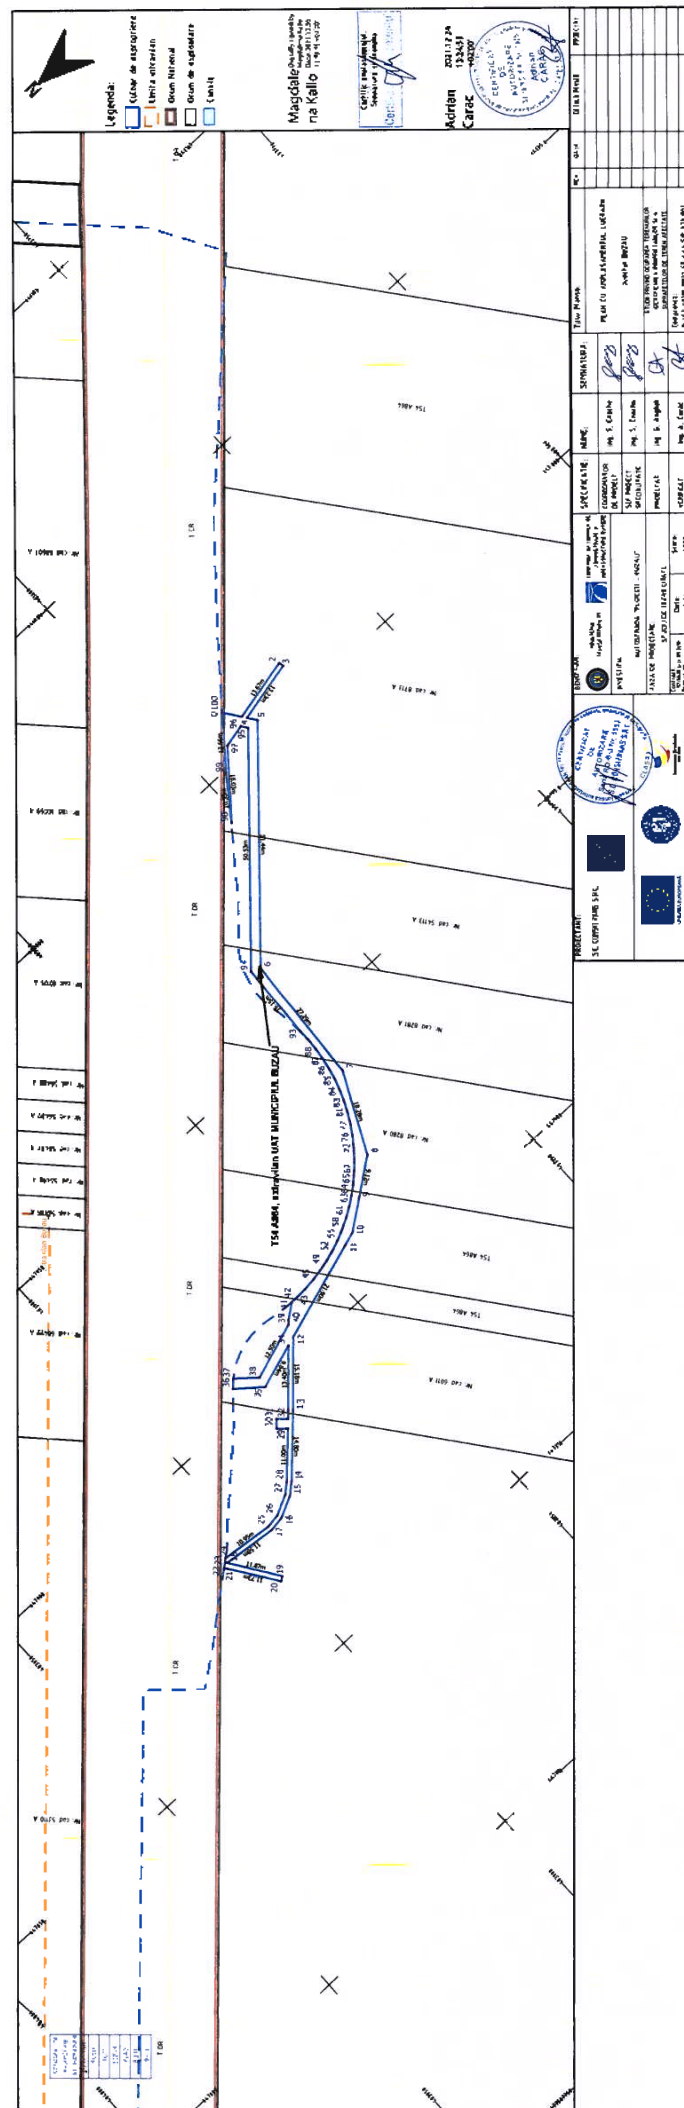

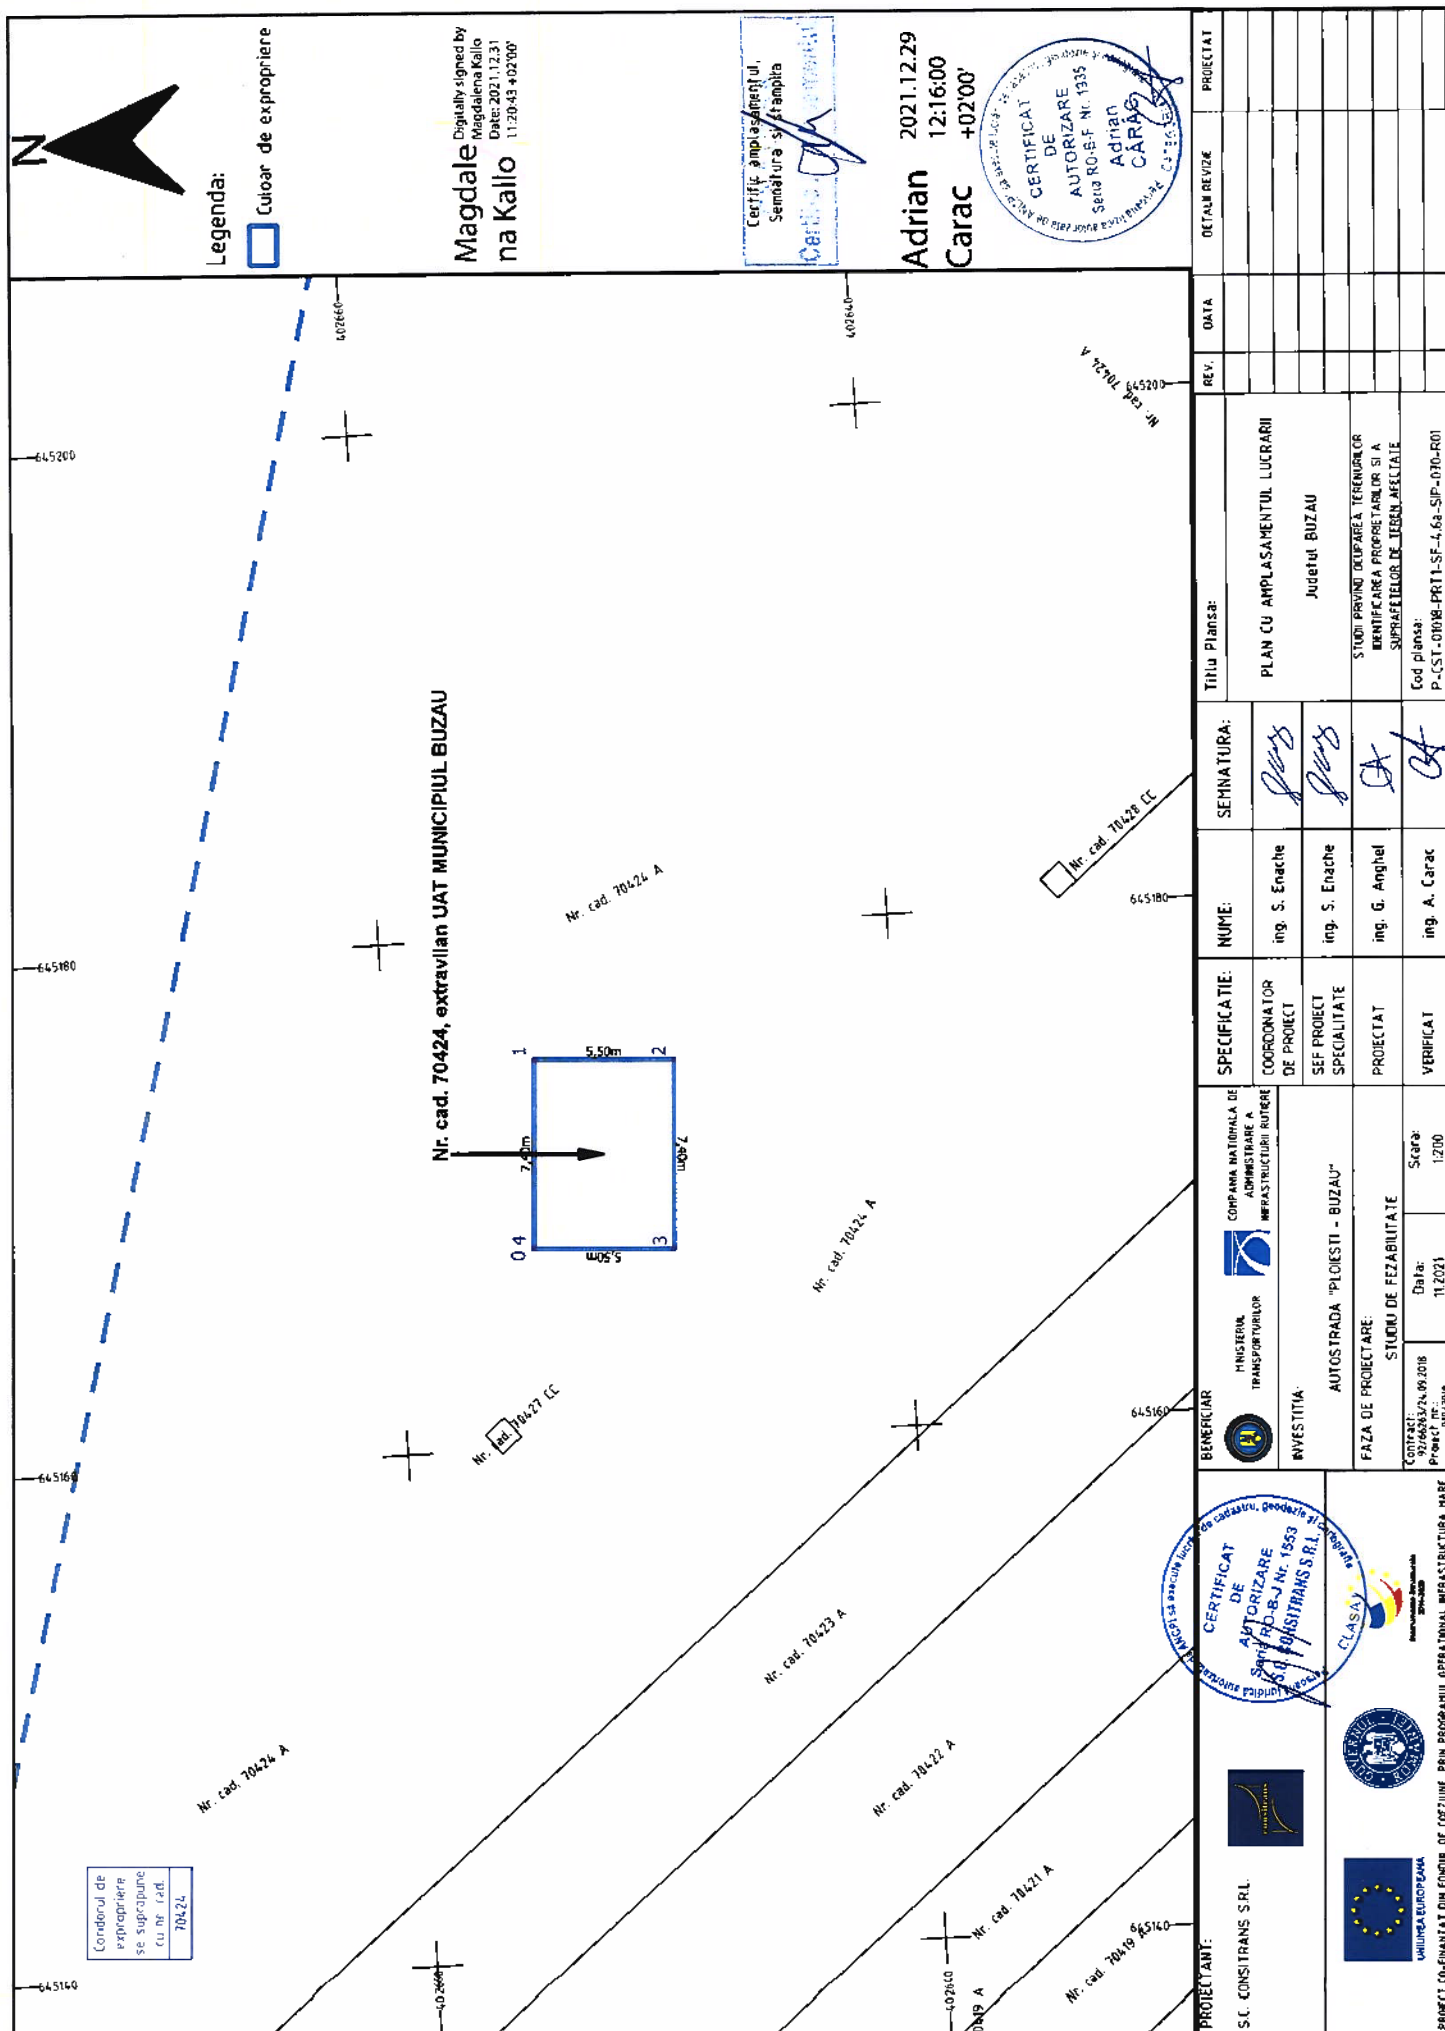

Legenda:

- Culoar de expropriere
- Limita intravilan
- Drum National

Certificat amplasamentul,
Semnatura și stampila

Adrian Carac 2021.12.24
14:14:42
+02'00'

CERTIFICAT DE AUTORIZARE
Sena RO-B.F. Nr. 1935
ADRIAN CARAC

T54 A870, extravilan UAT MUNICIPIUL BUZAU

1 2 3 4

Georgiana Claudia Marin

Digitally signed by
Georgiana Claudia Marin
Date: 2021.12.30
08:49:27 +02'00'

Titlu Plansa:

PLAN CU AMPLASAMENTUL LUCRĂRII

Județul BUZAU

STUDIU PRINDO DEPARTEA TERENURILOR
RECEPȚAREA PROPRIETĂȚILOR S.I. A
SUPRAFEȚILOR DE TEREN AFECTATE

Cod plansa:
P-CST-001B-FRT1-SF-4.6a-SP-081-R01

REV	DATA	DETALII REVIZIE	PROIECTAT

PROIECTANT:

S.C. CONSTTRANS S.R.L.

CERTIFICAT DE AUTORIZARE
Sena RO-B.F. Nr. 1563
S.C. CONSTTRANS S.R.L.

CLASĂ

UNIVERSITATEA DE CONSTRUCȚII
FACULTATEA DE CONSTRUCȚII

PROIECT FINANȚAT DIN FONDUL DE COZUIRE, PRIN PROGRAMUL OPERAȚIONAL INFRASTRUCTURA NAȚIONALĂ

BENEFICIAR:

COMPANIA NAȚIONALĂ DE
ADMINISTRAȚIE A
INFRASTRUCTURII RUTIERE

MINISTERUL
TRANSPORTURILOR

INVESTIȚIA:

AUTOSTRADA "PLOIESTI - BUZAU"


FAZA DE PROIECTARE:


STUDIU DE FEZABILITATE


Cad. cad. 97/6282/24.09.2018
Proiect nr. 010/2018


Data: 11.2021


Scara: 1:200

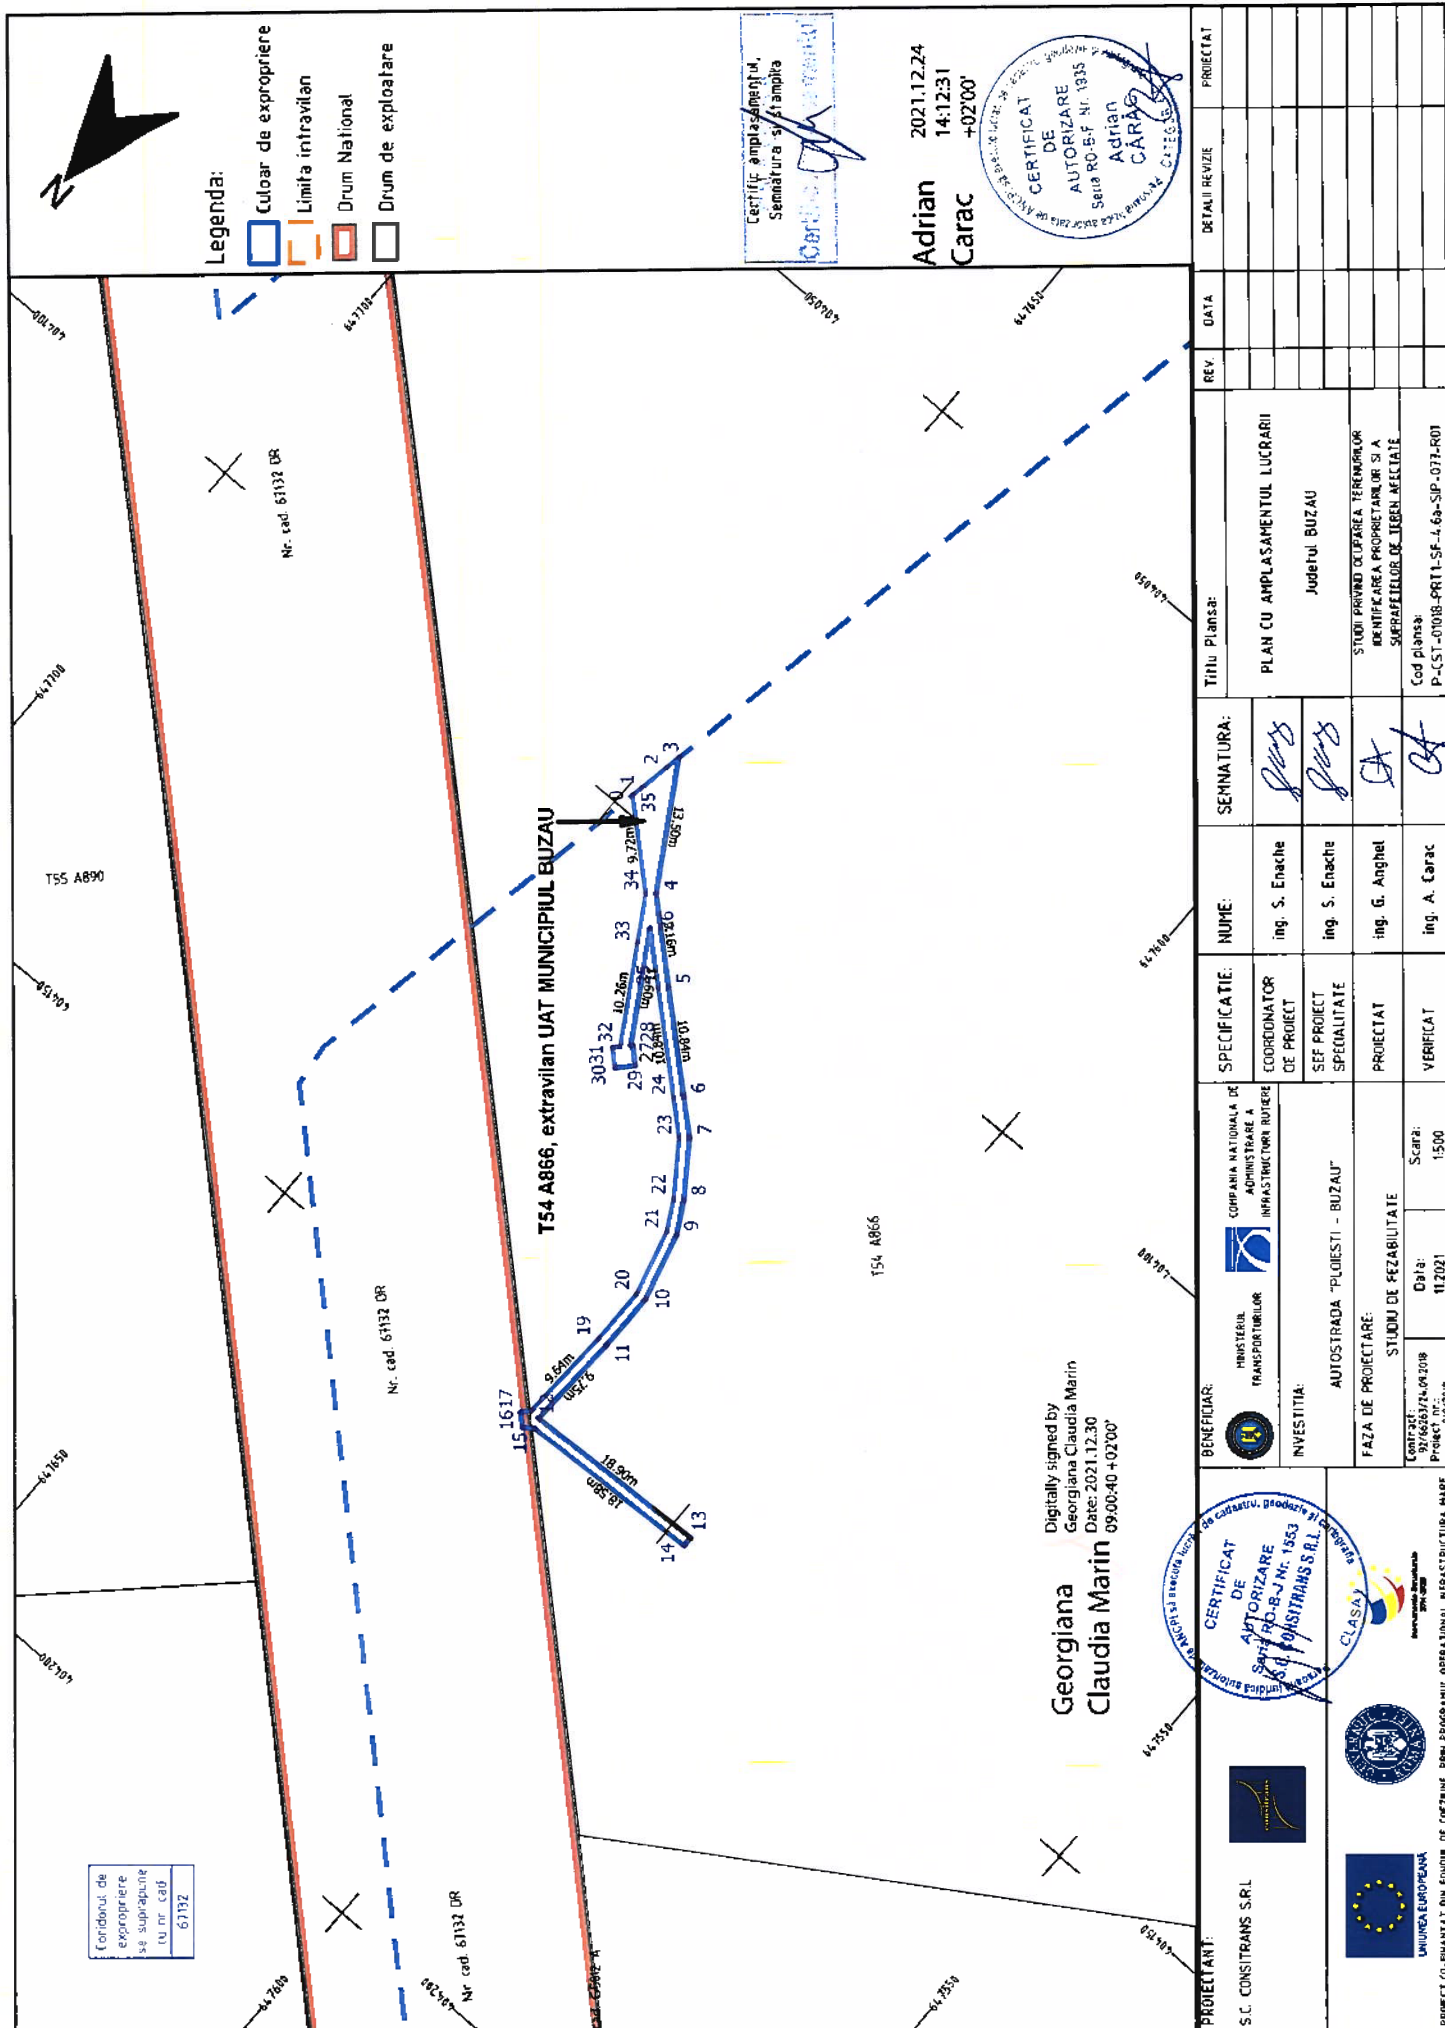


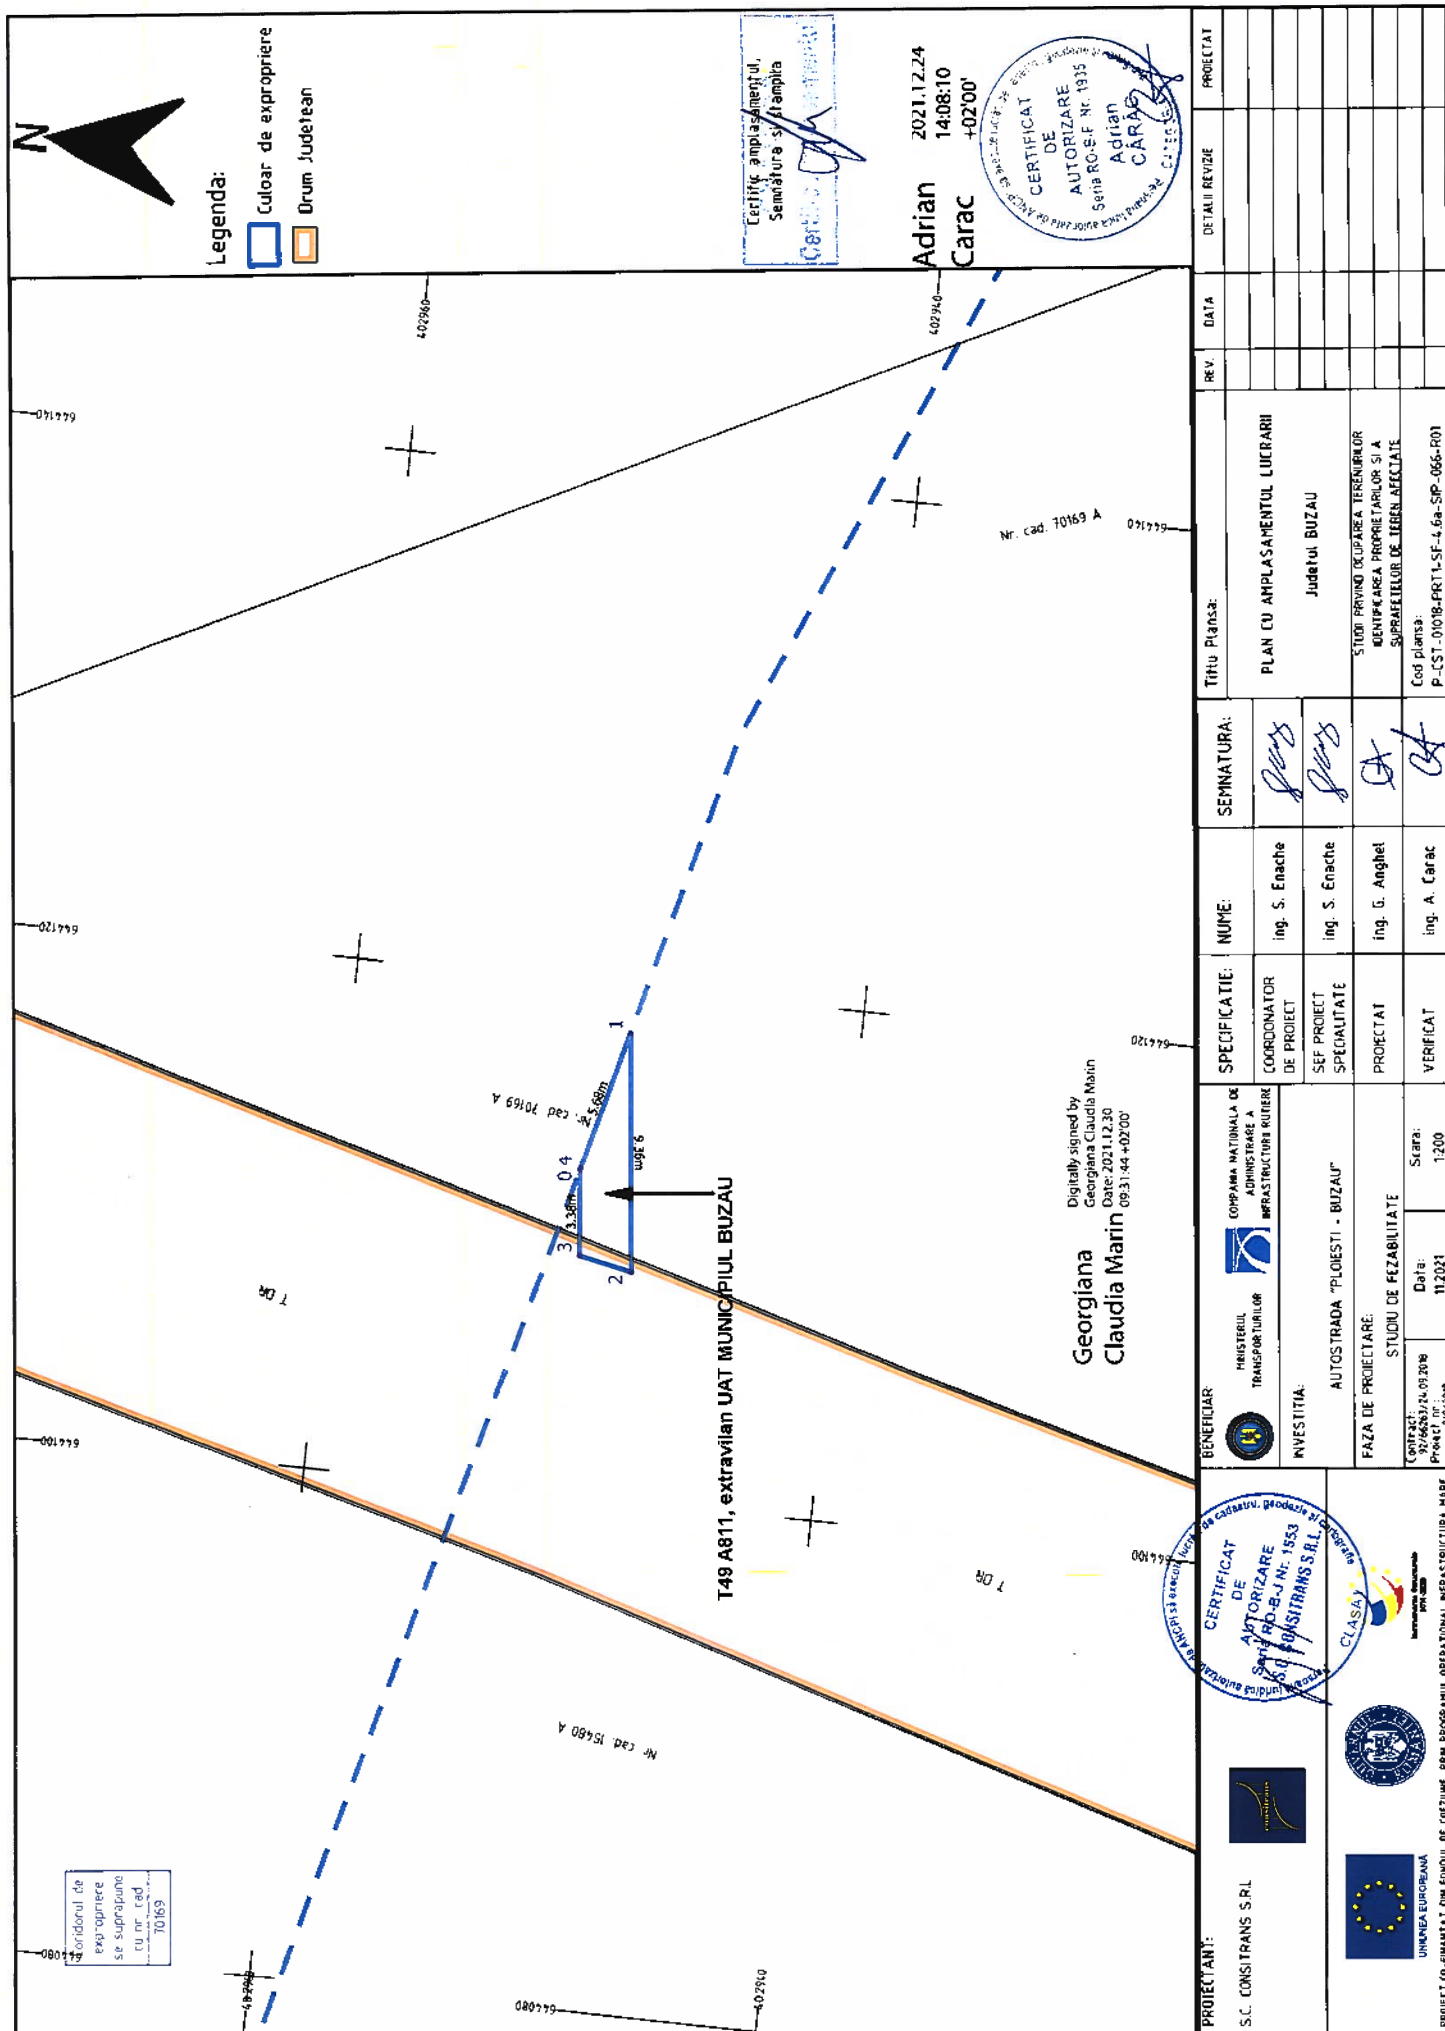

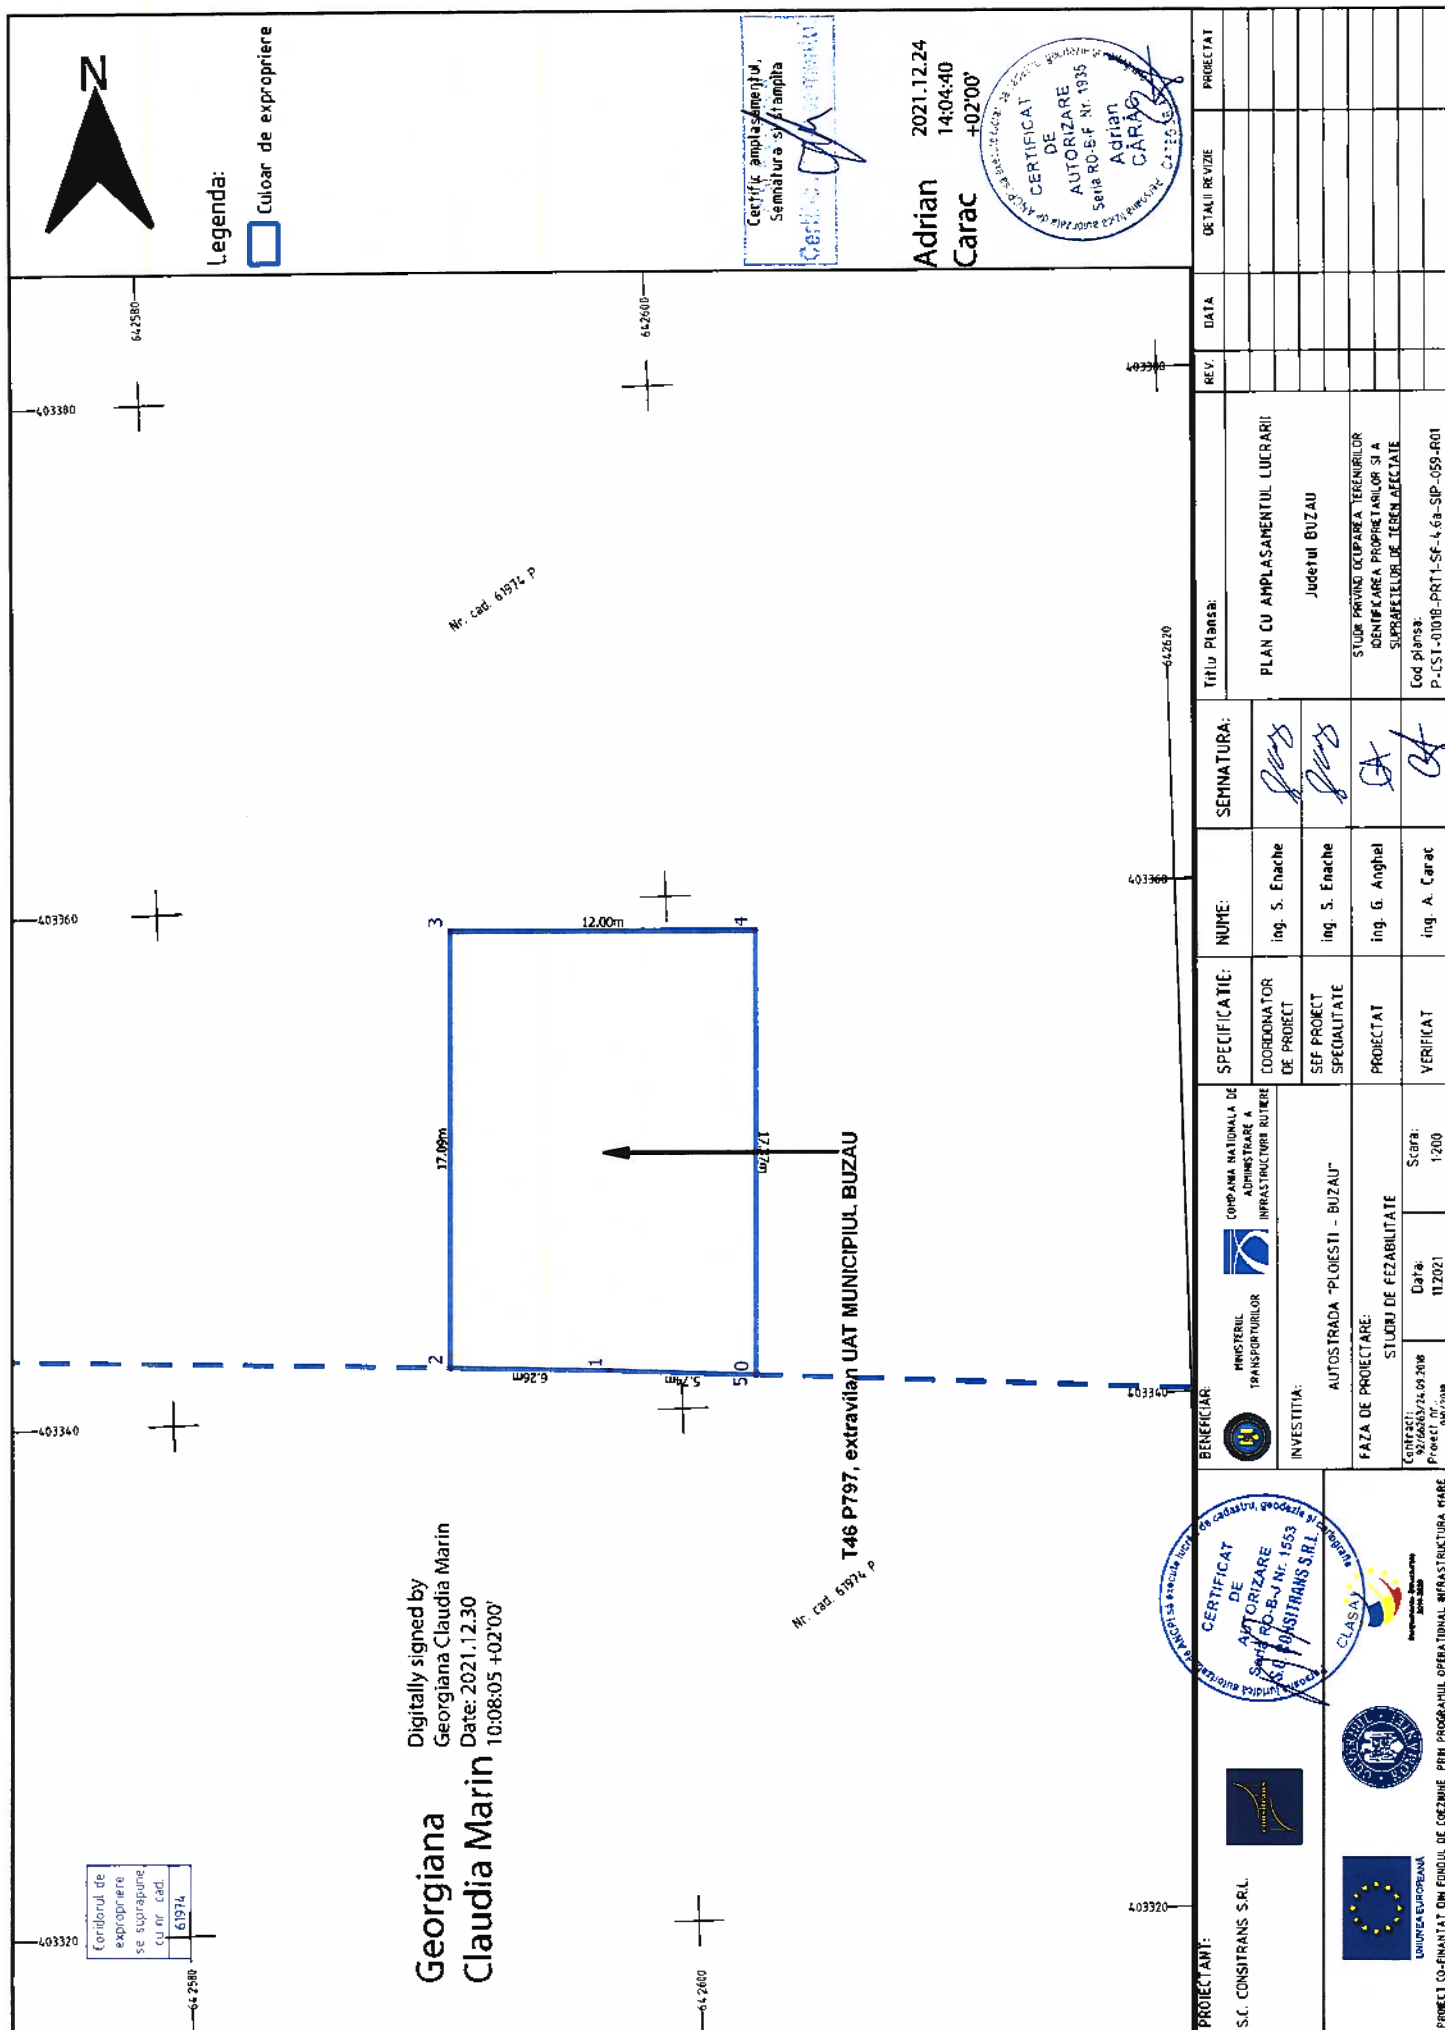

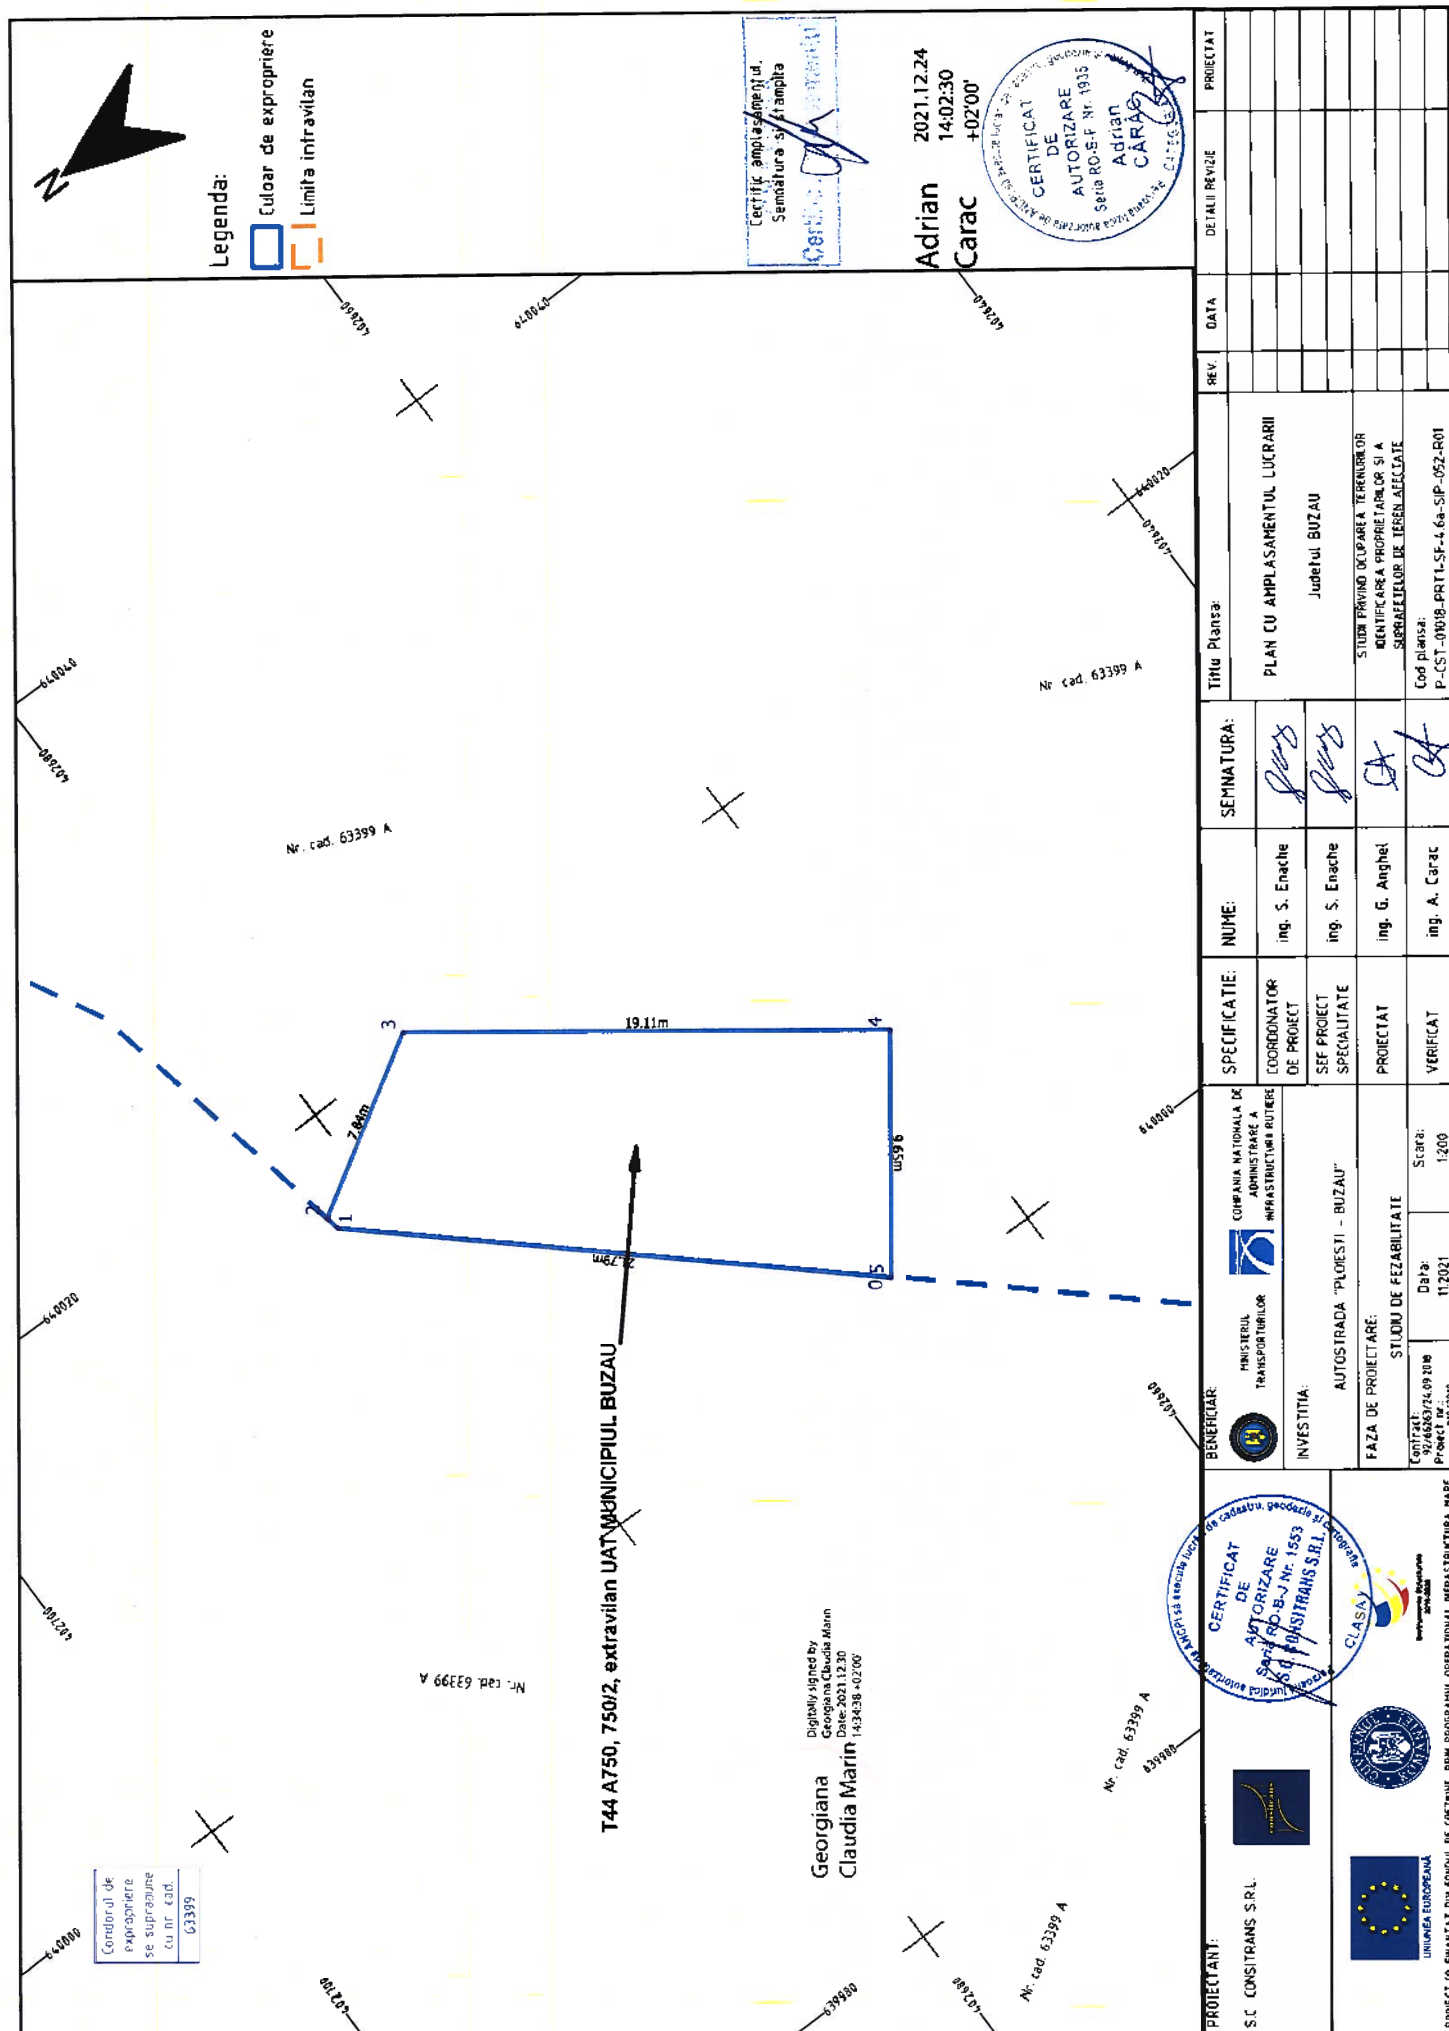

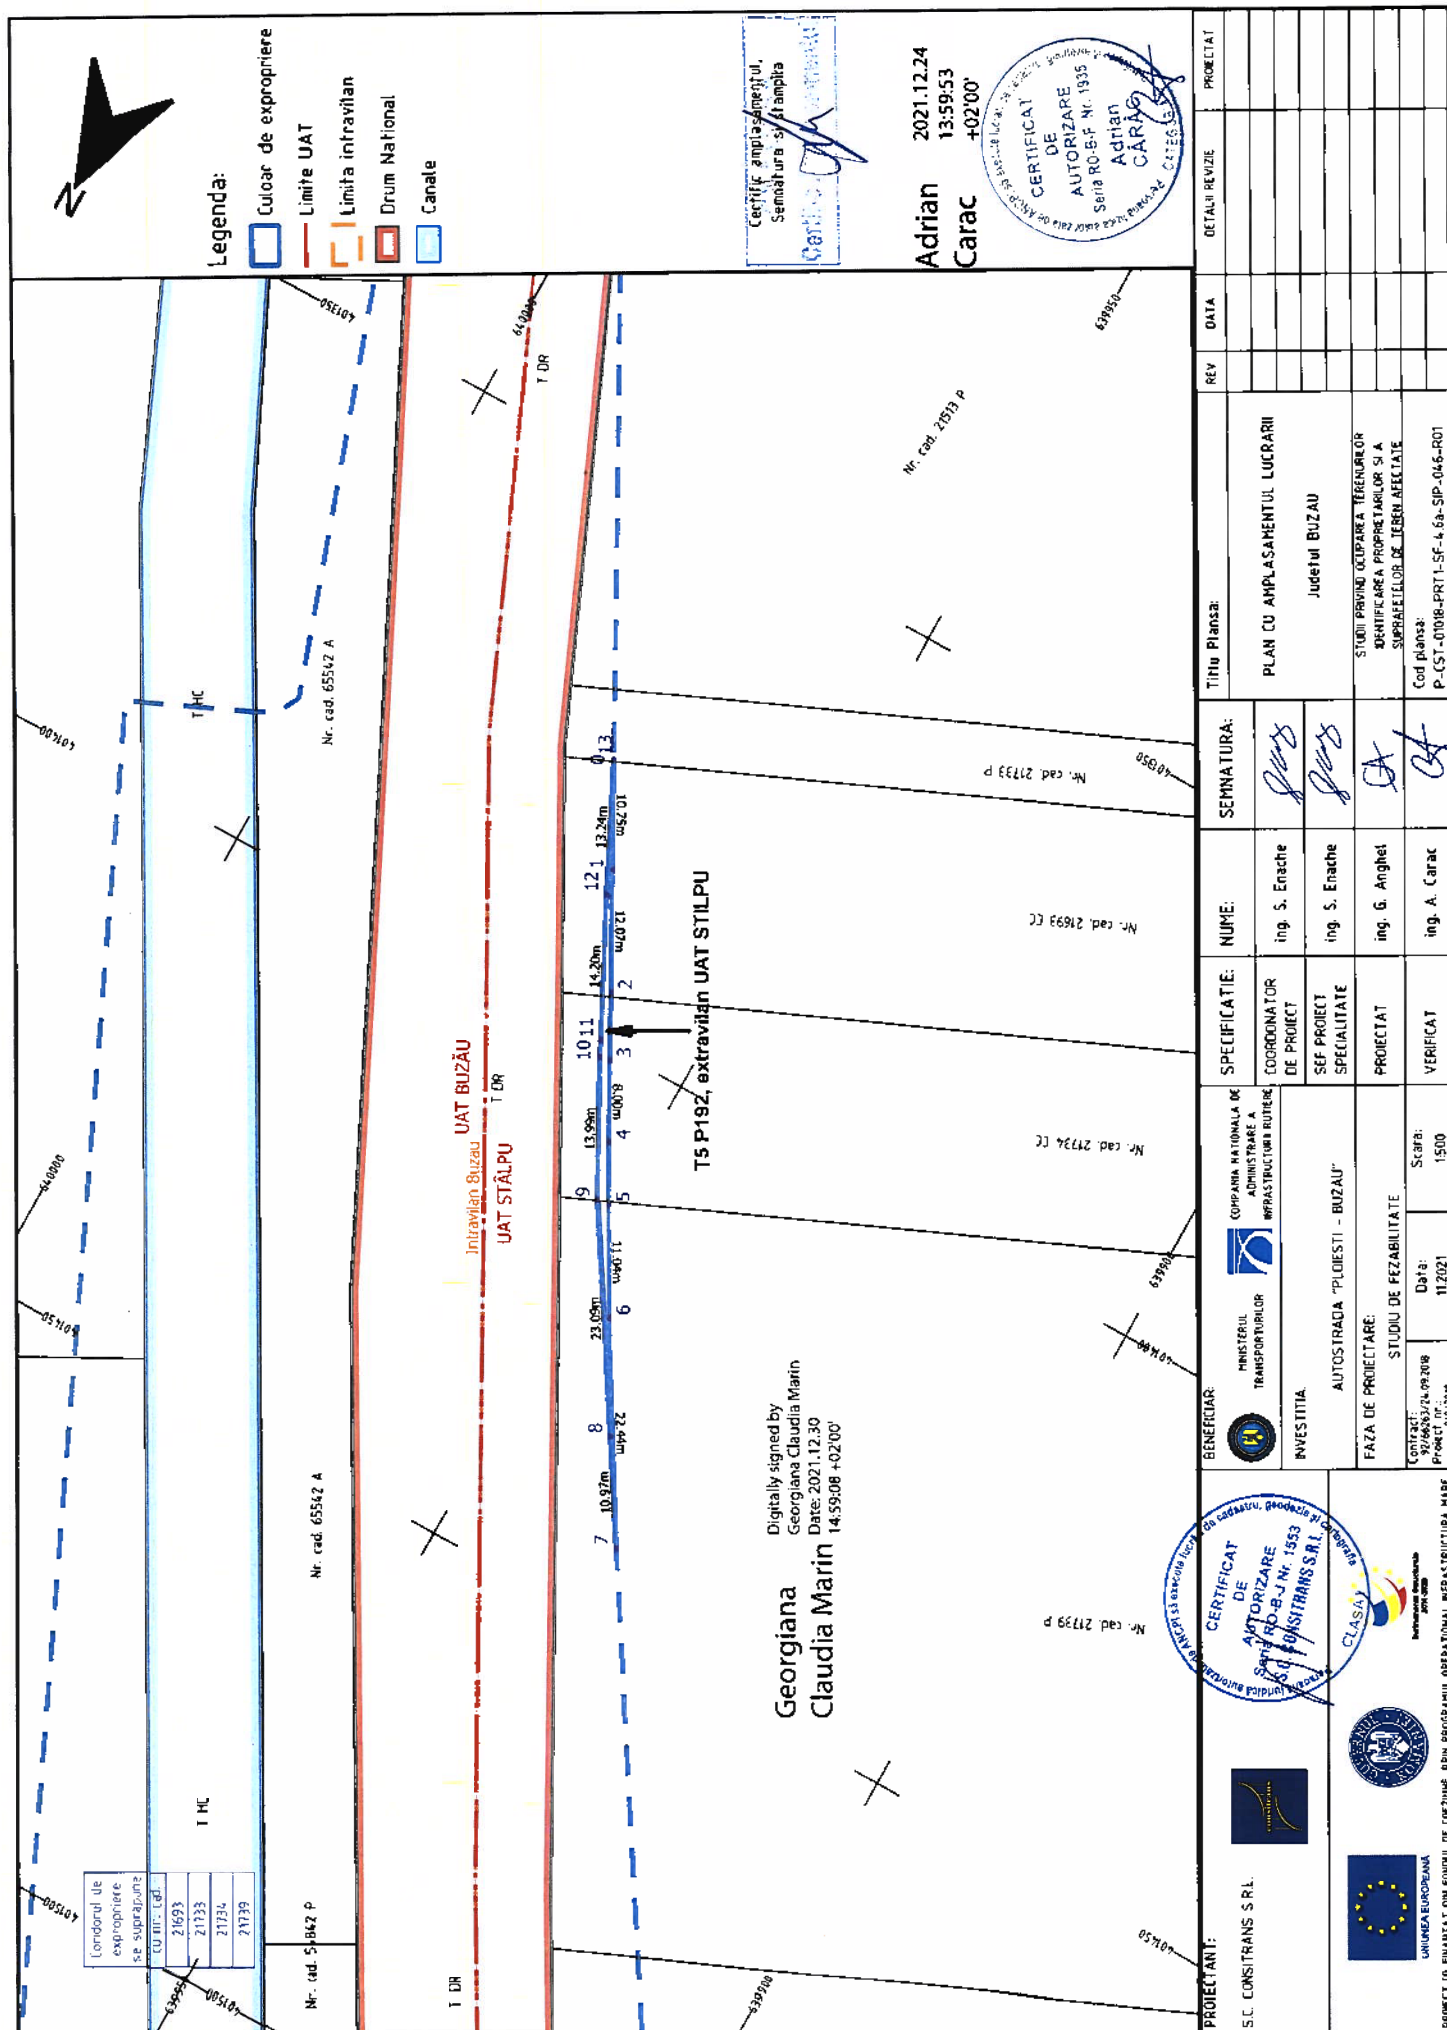

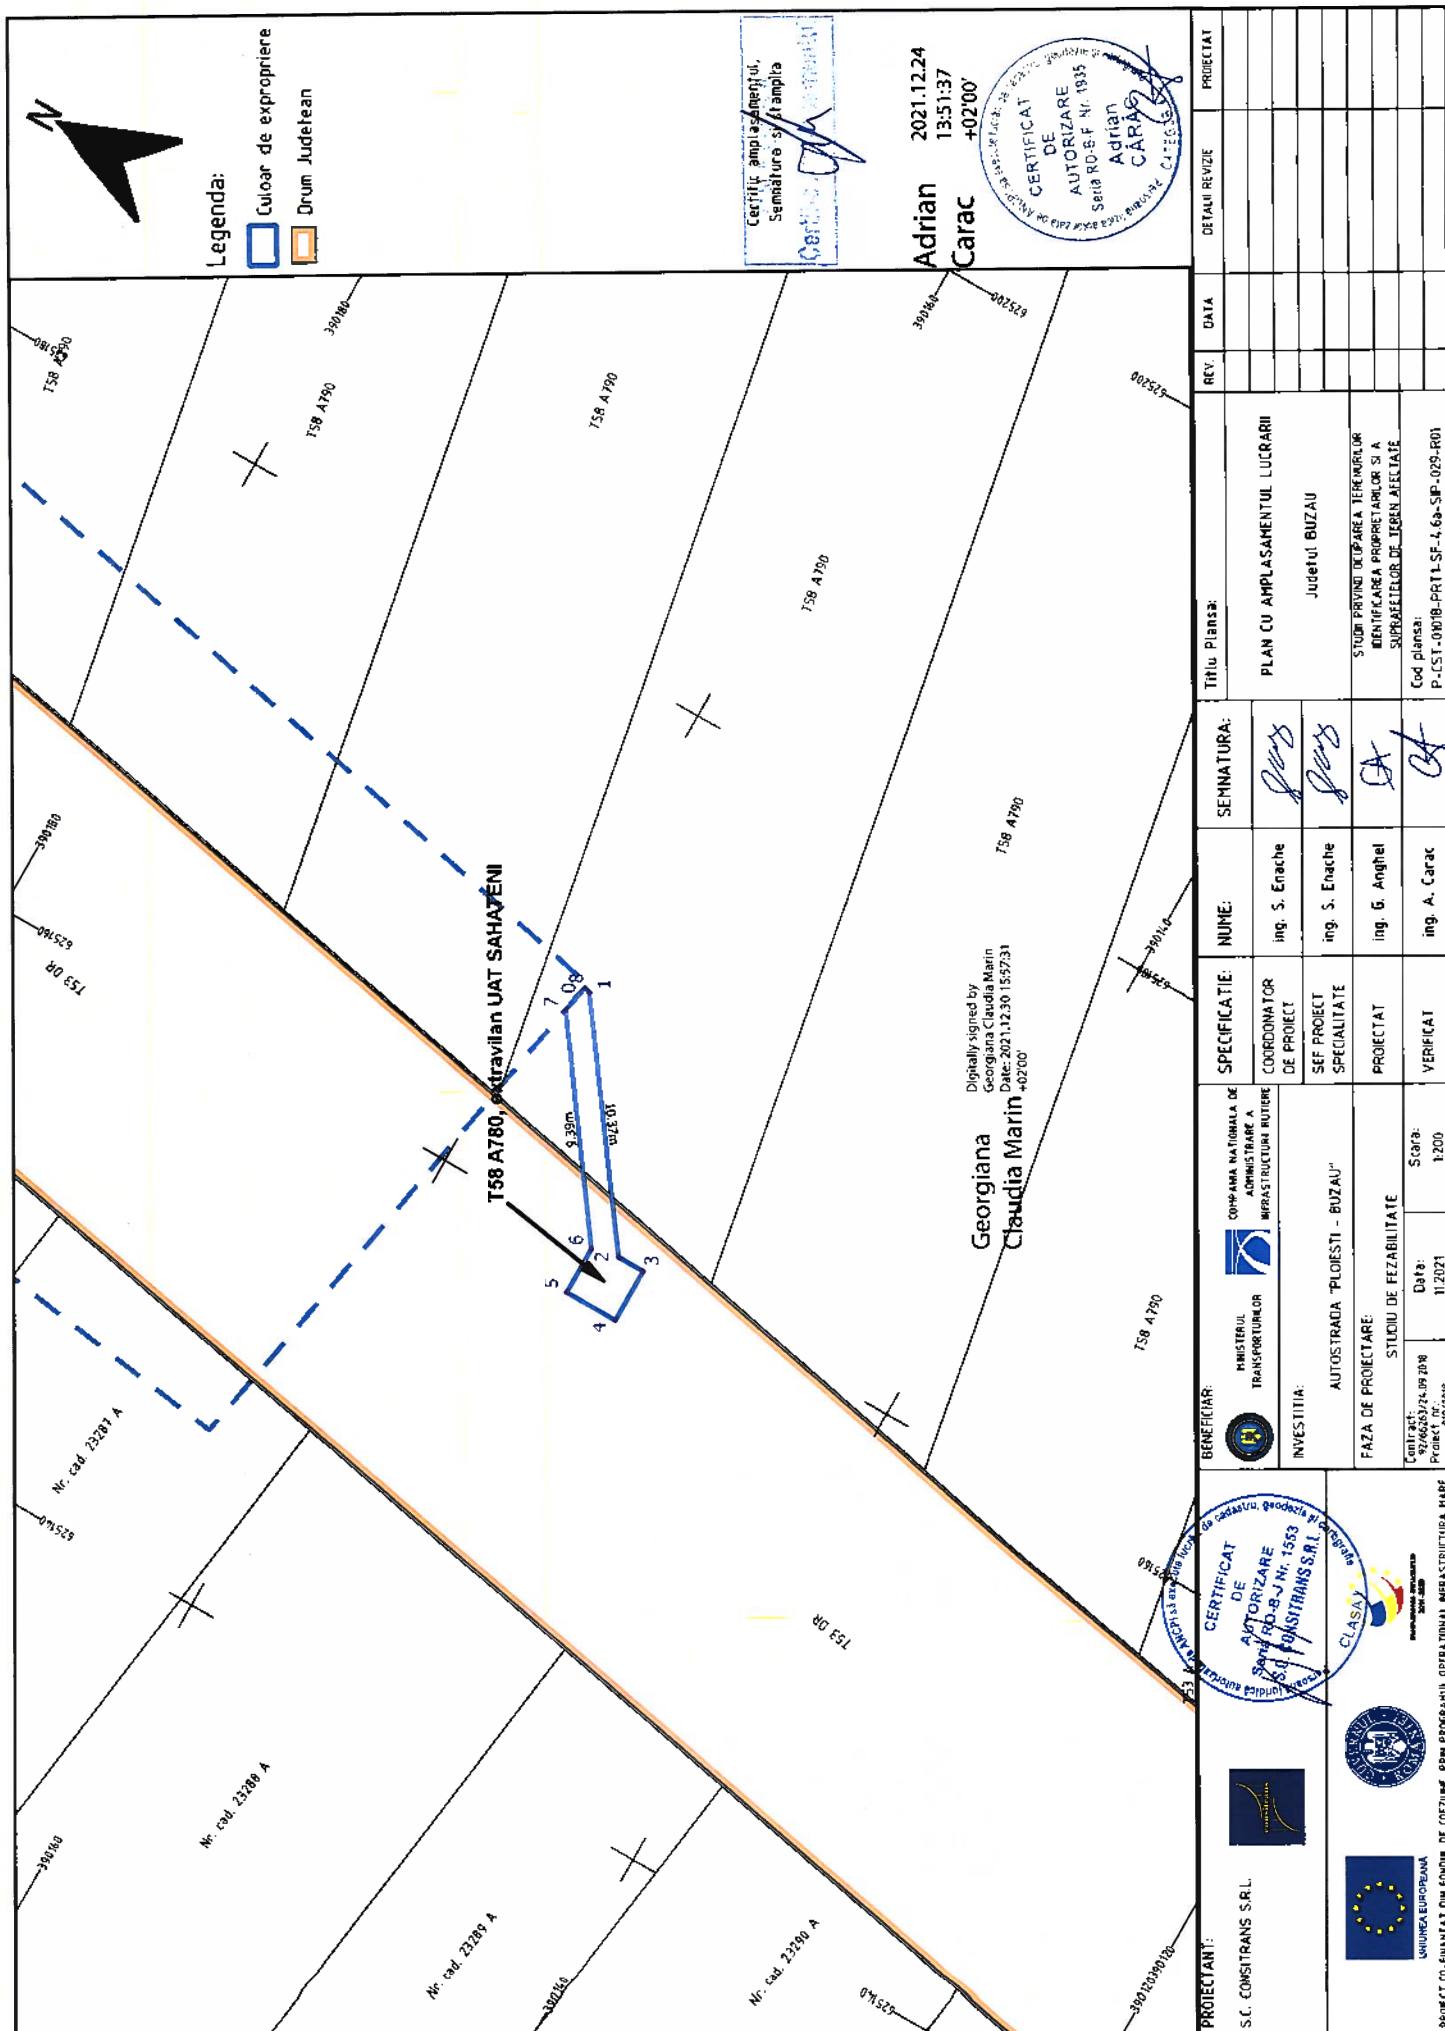

Legenda:

Culoar de expropriere

Drum Județean

Certificat de autorizare
Semnatura și stampila
Certificat de autorizare

Adrian 2021.12.24
Carac 13:56:25
+02'00'

CERTIFICAT DE AUTORIZARE
Seria RO-SF Nr. 1935
Adrian
CARAC

Georgiana
Claudia Marin

Digitally signed by
Georgiana Claudia Marin
Date: 2021.12.30
15:27:20 +02'00'

CERTIFICAT DE AUTORIZARE
Seria RO-SF Nr. 1553
S.C. CONSTTRANS S.R.L.

CLASAY

Ministerul Transporturilor
Infrastructura Rutieră

PROIECTANT:
S.C. CONSTTRANS S.R.L.

PROIECT CO-FINANȚAT DIN FONDUL DE COEZIUNE, PRIN PROGRAMUL OPERAȚIONAL INFRASTRUCTURĂ NAȚIONALĂ

BENEFICIAR:
MINISTERUL TRANSPORTURILOR
INFRASTRUCTURĂ RUTIERĂ

INVESTIȚIA:
AUTOSTRADA "PLOIEȘTI - BUZĂU"

FAZA DE PROIECTARE:
STUDIU DE FEZABILITATE

CONȚINUT:
S1/4638/25.07.2018
Proiect nr.: 007208

Scara:
1:200

PROIECT PLANSA:
PLAN CU AMPLASAMENTUL LUCRĂRII
Județul BUZĂU

**STUDIU PRIVIND OCUPAREA TERENURILOR
IDENTIFICAREA PROPRIETĂȚILOR ȘI A
SUPRAFEȚILOR DE TEREN AFECTATE**

Cod planșă:
P_CST-0101B-PR11-SF-4.6a-SP-039-R01

REV.

DATA

DETALII REVIZIE

PROIECTAT

SEMNAȚURA:

NUME:
ing. S. Enache
ing. S. Enache
ing. G. Anghel
ing. A. Carac


SPECIFICATIE:
COORDONATOR DE PROIECT
SOF PROIECT SPECIALITATE
PROIECTAT
VERIFICAT


REV.


DATA


DETALII REVIZIE


PROIECTAT

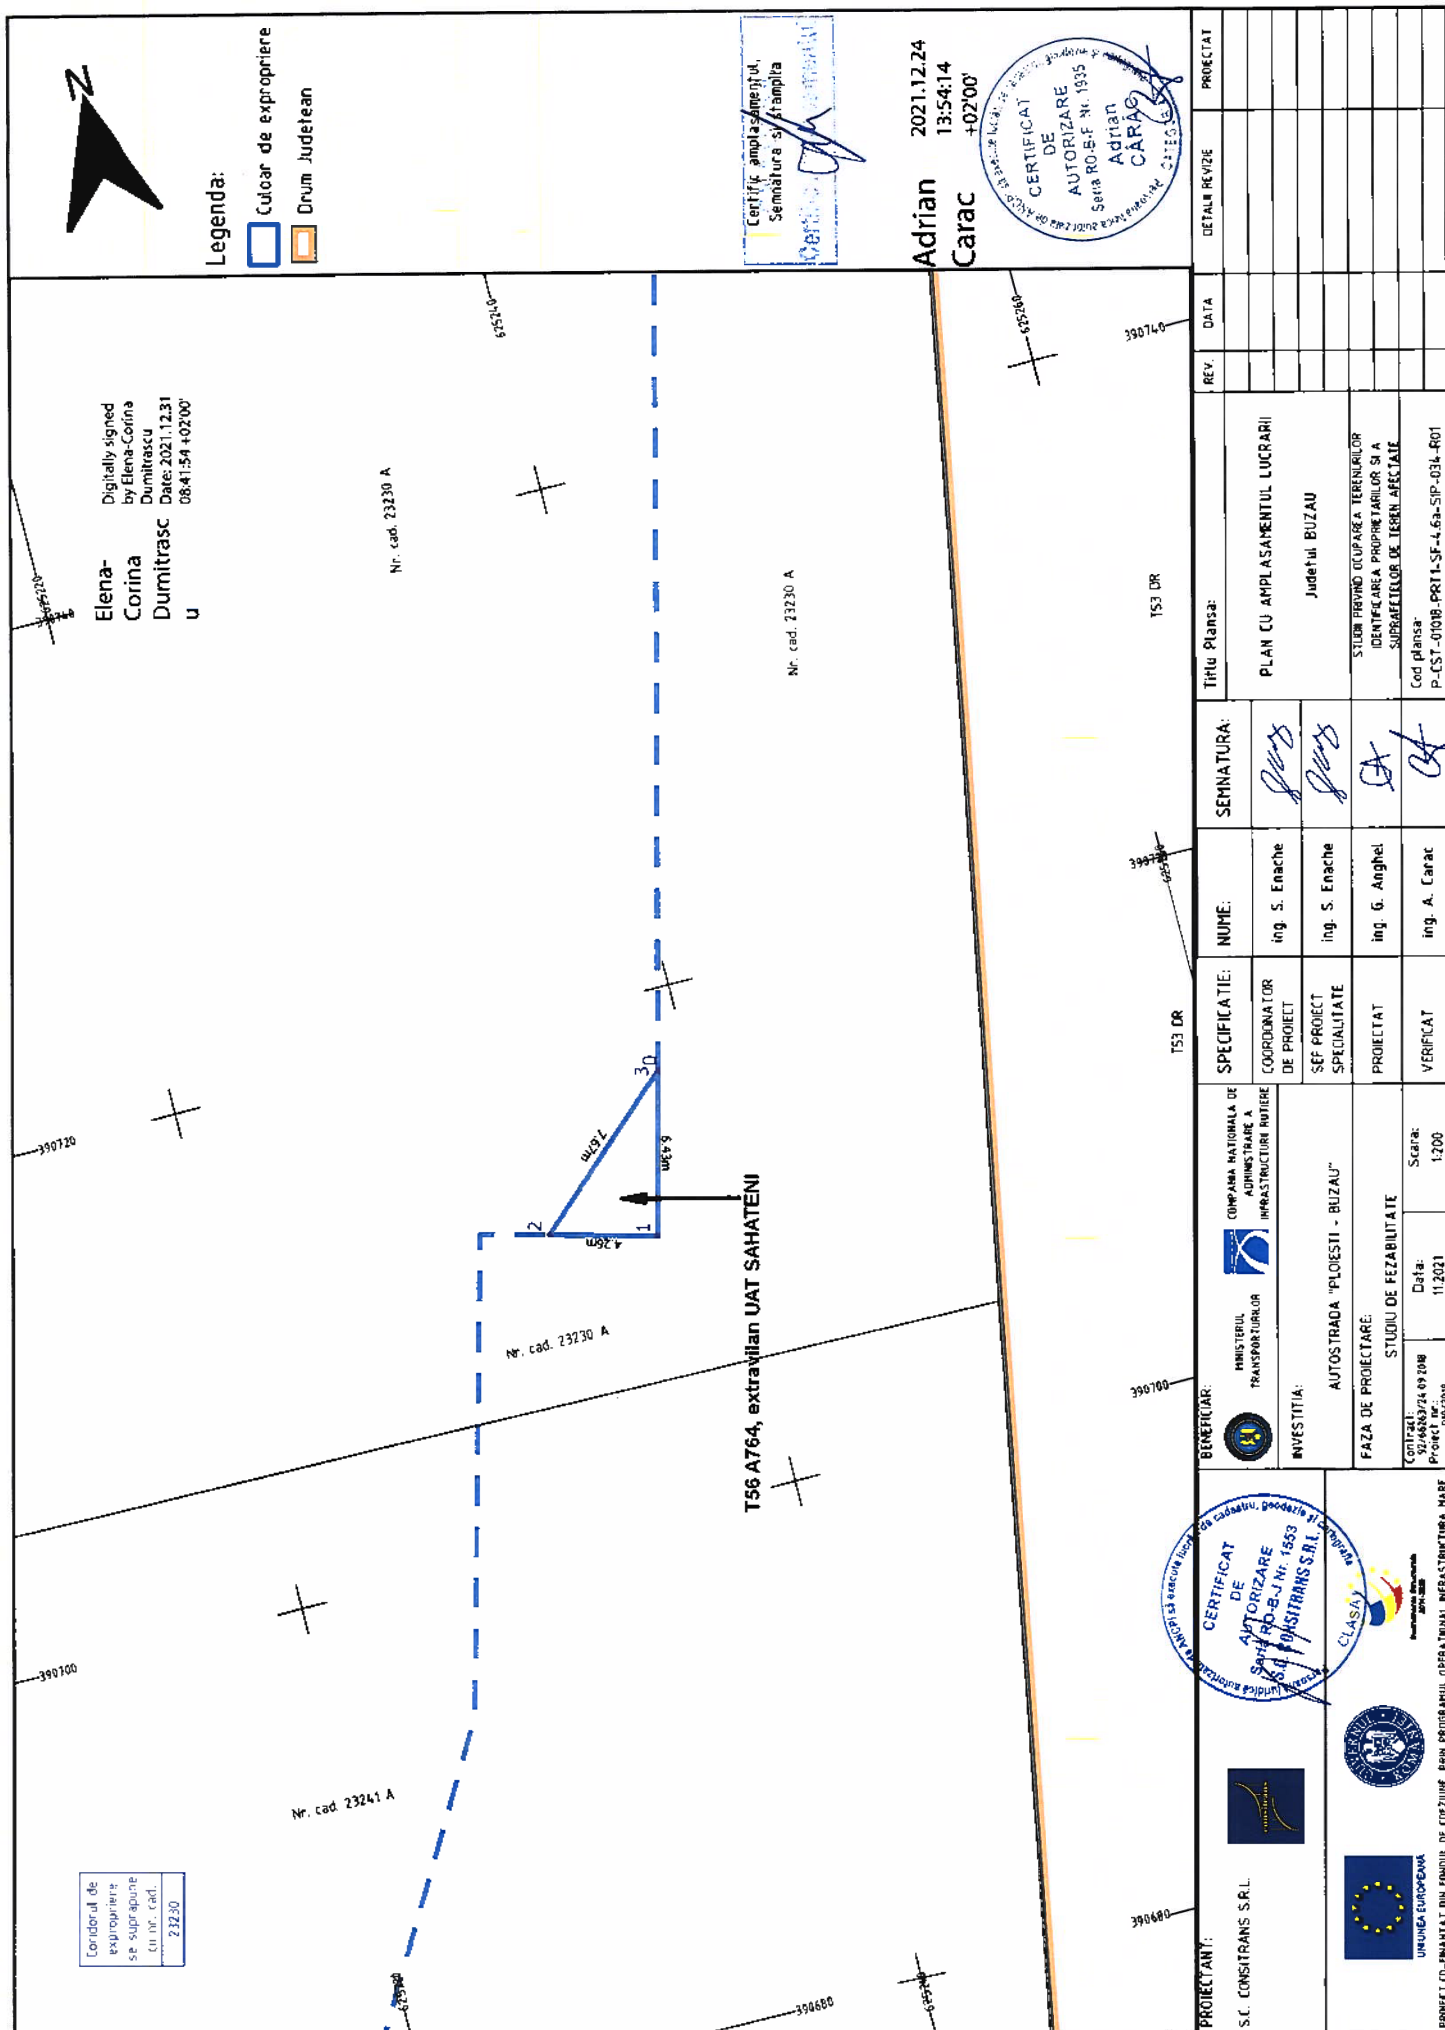


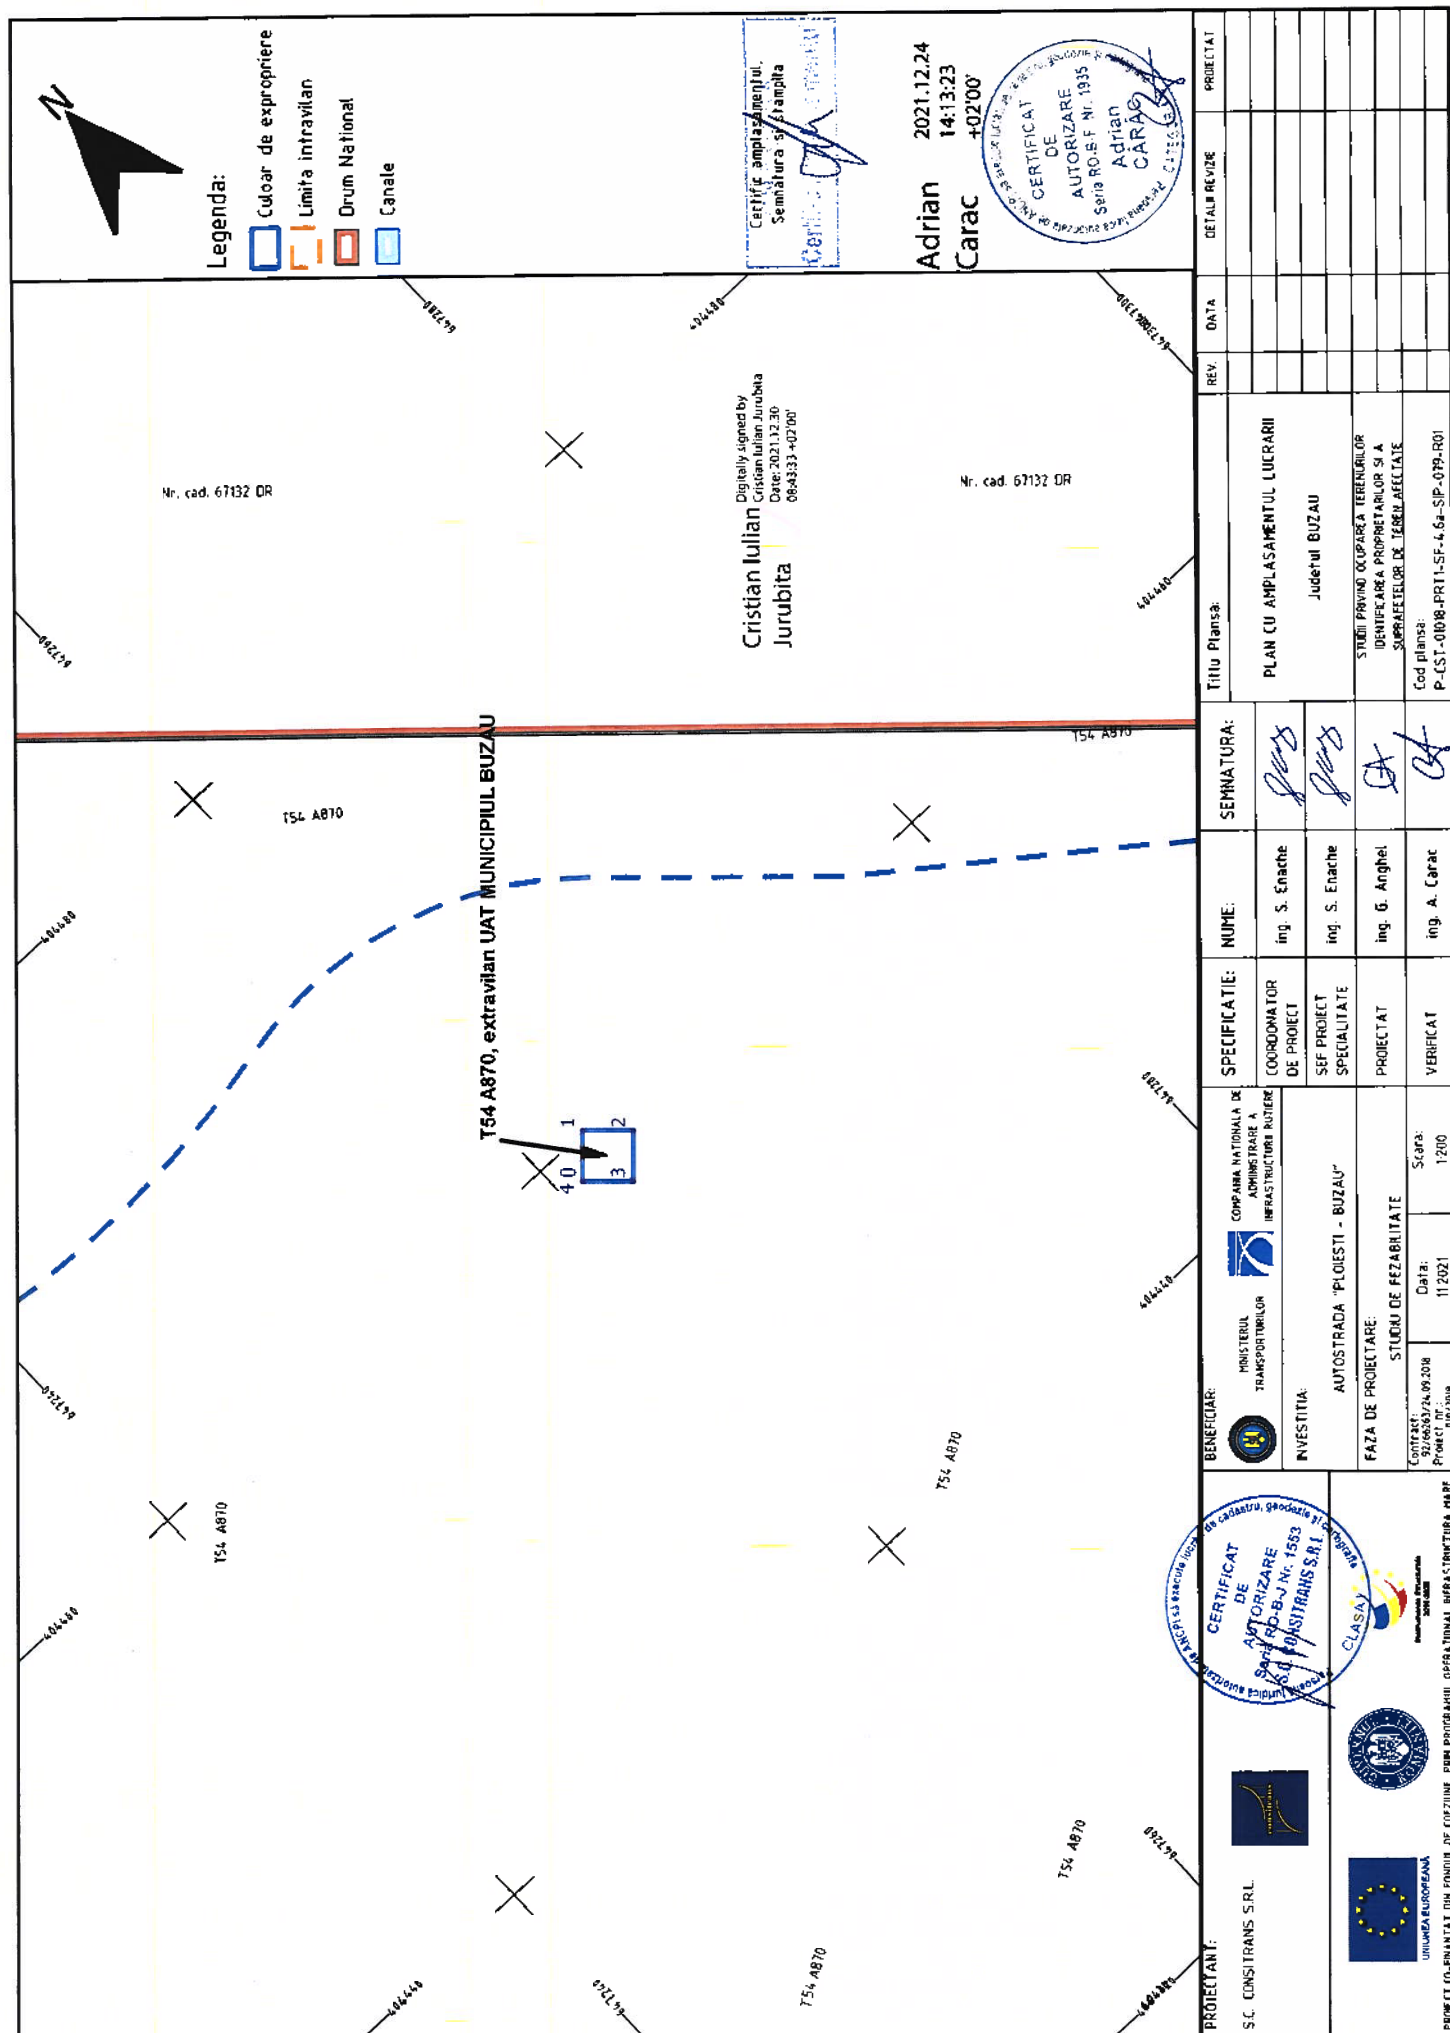


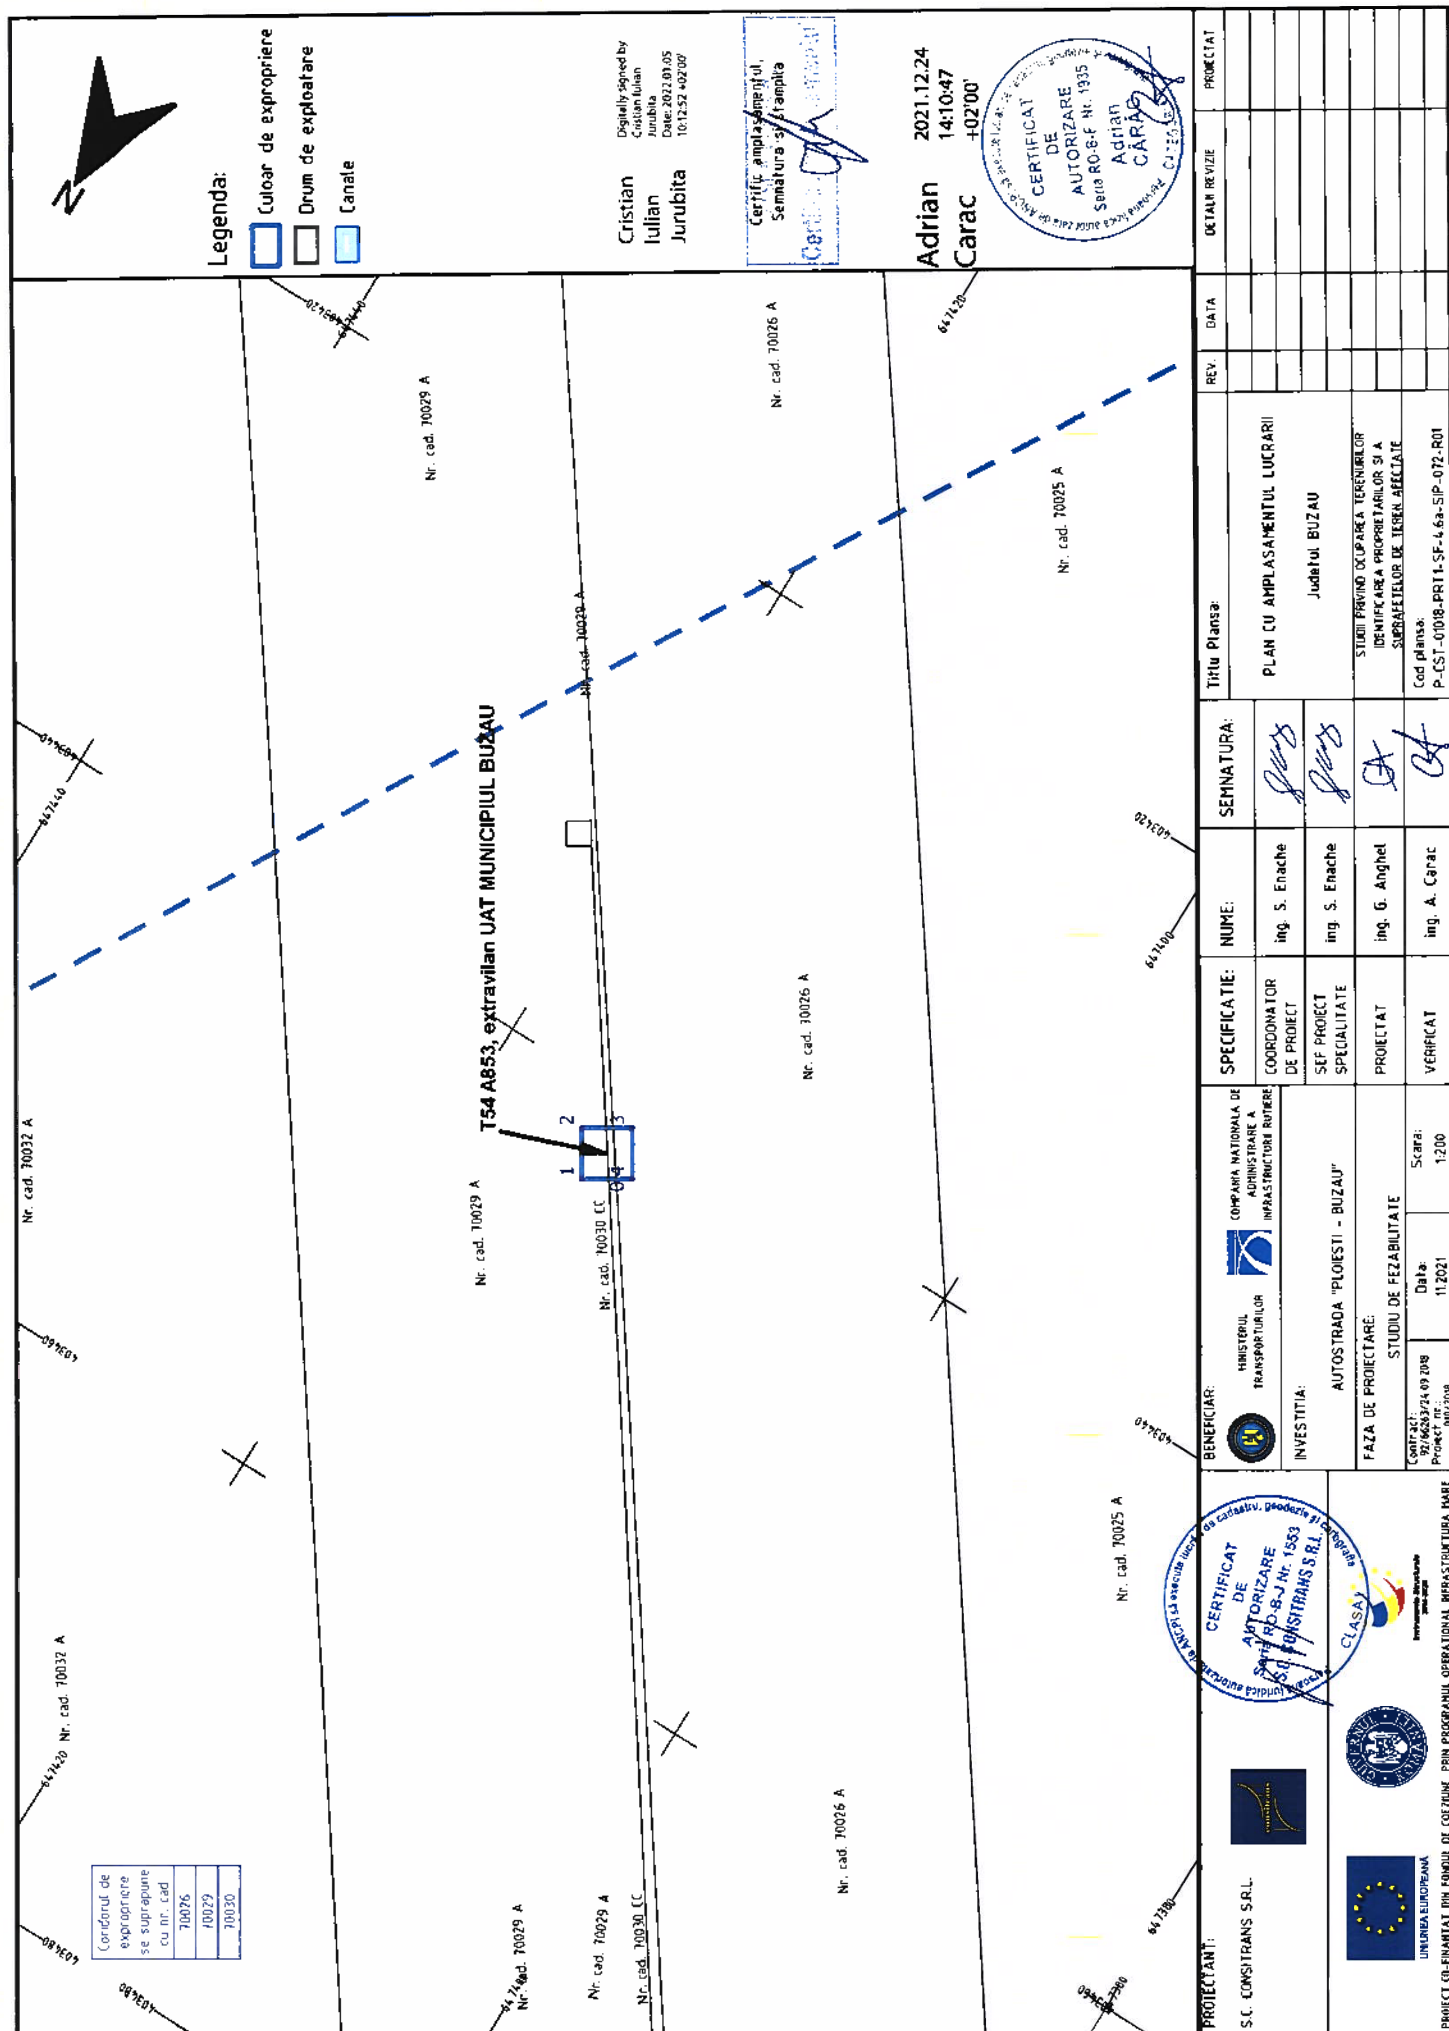


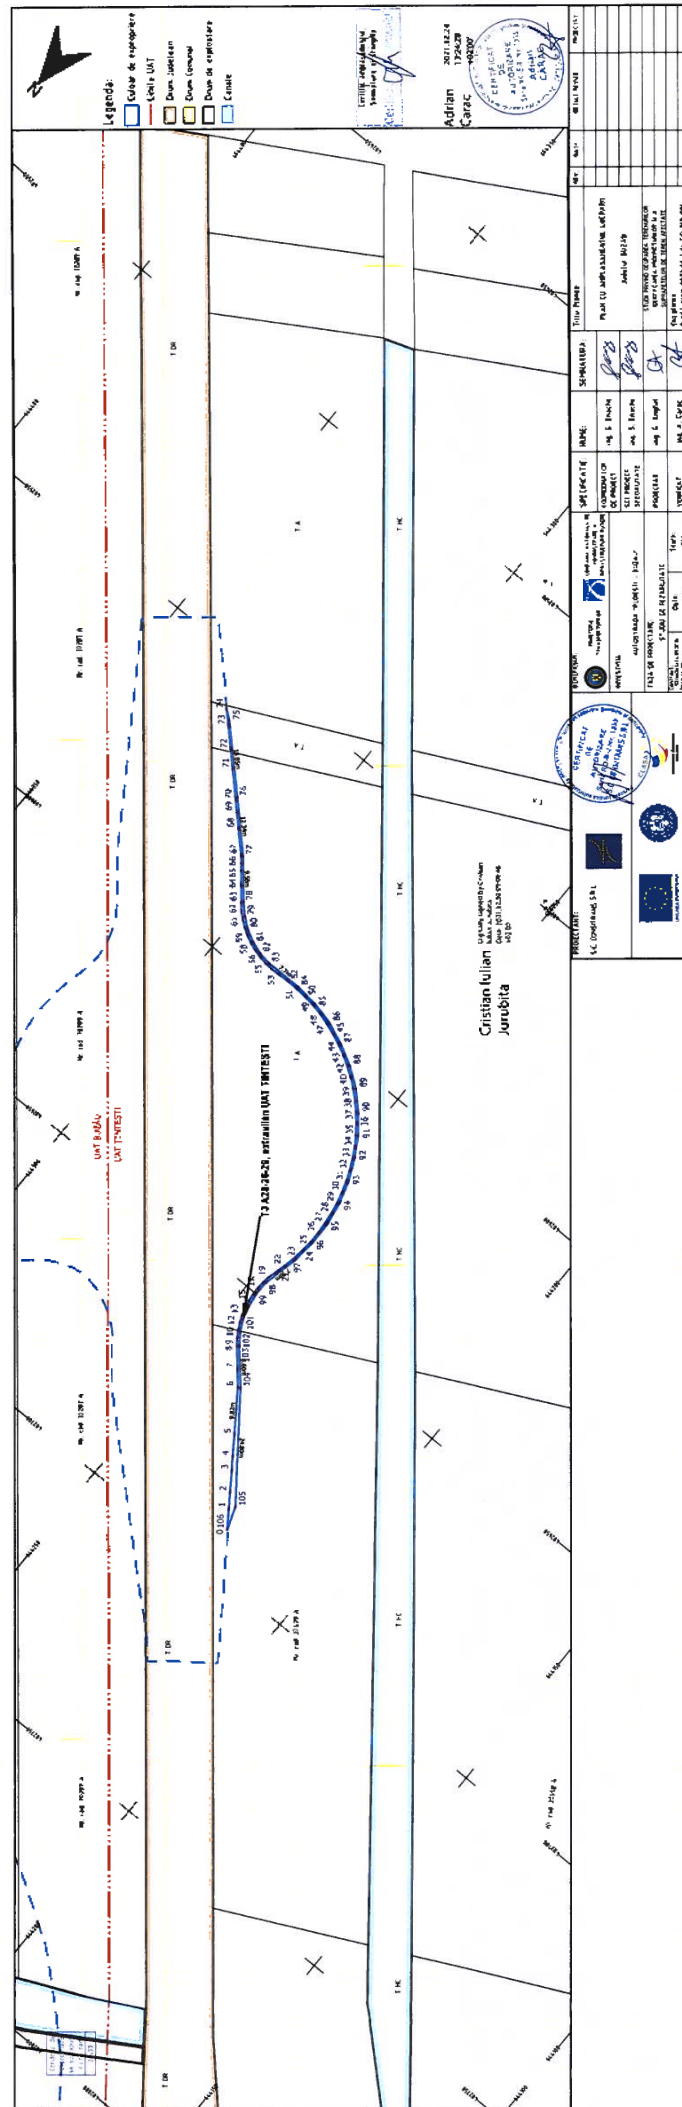


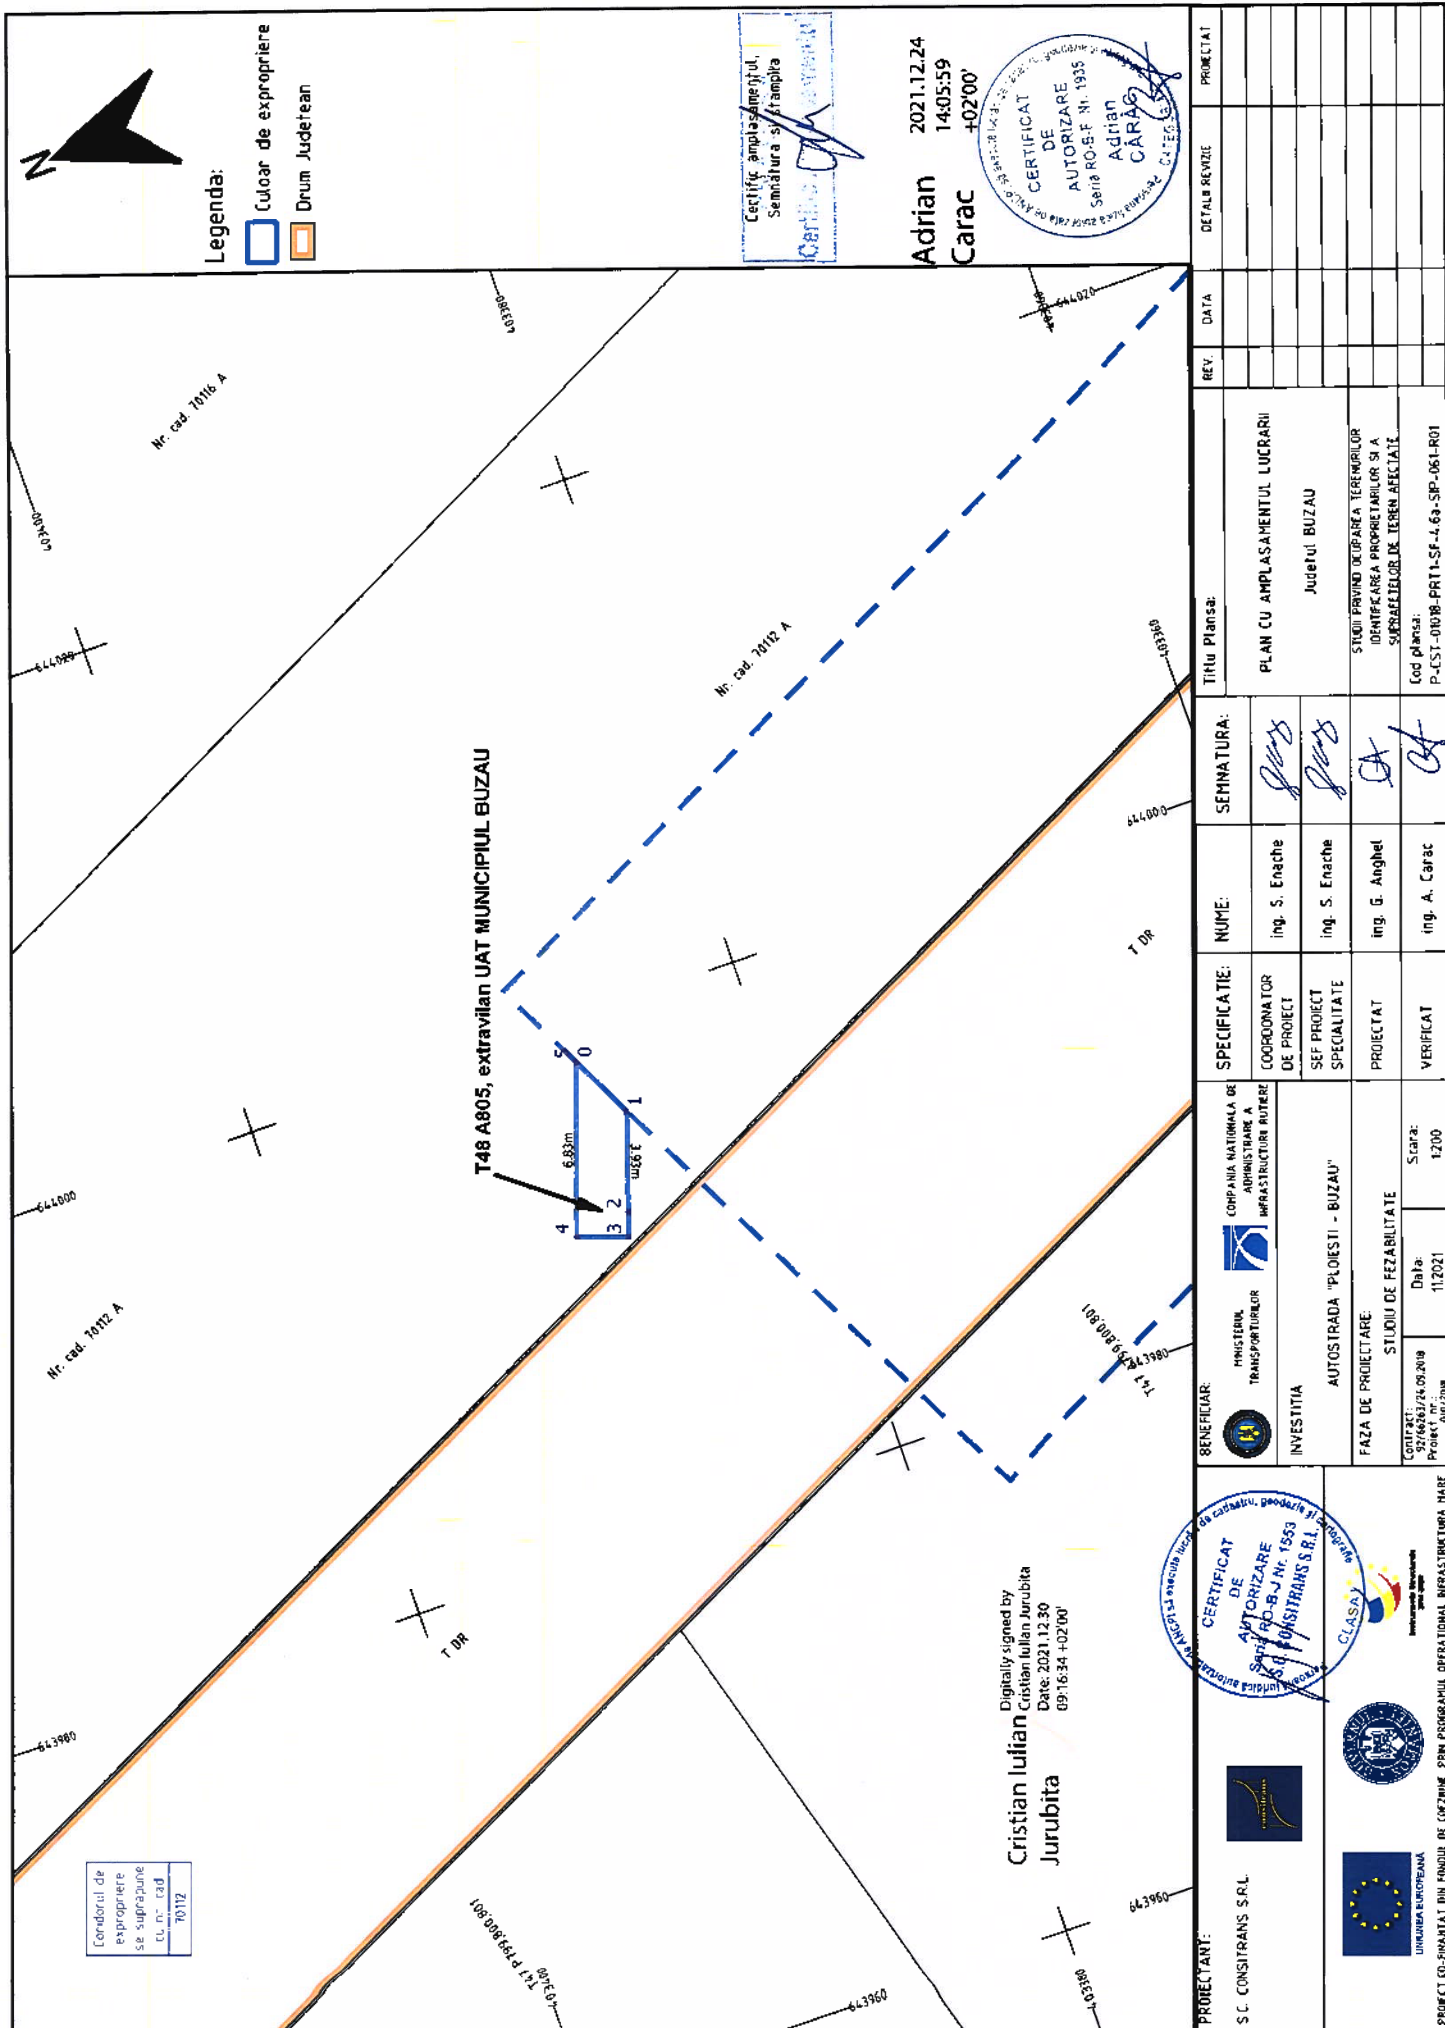


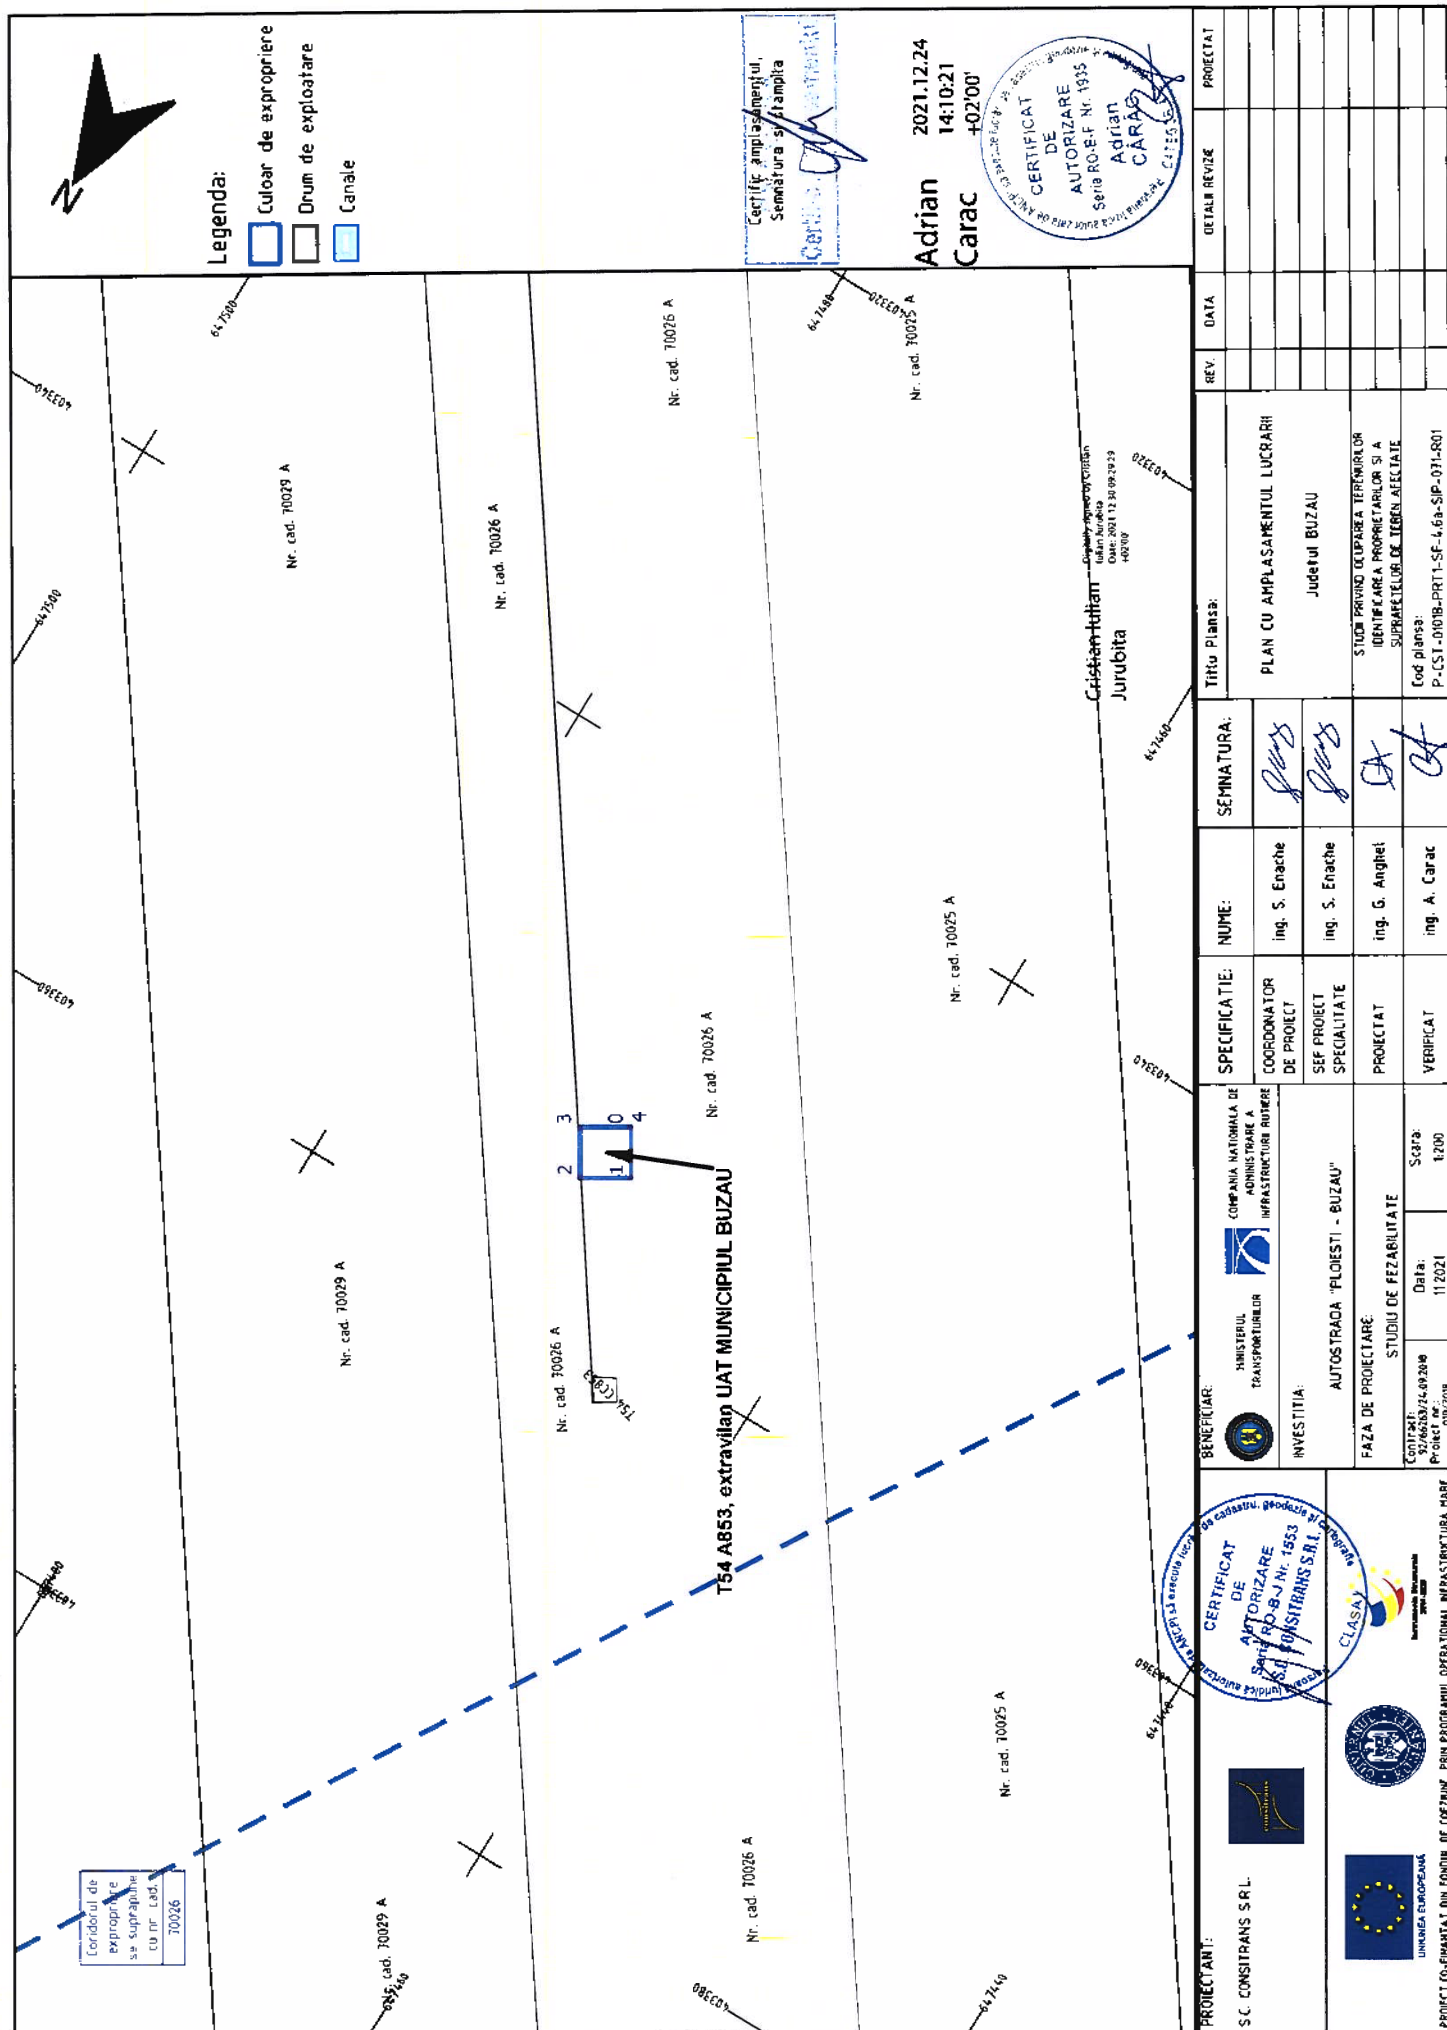


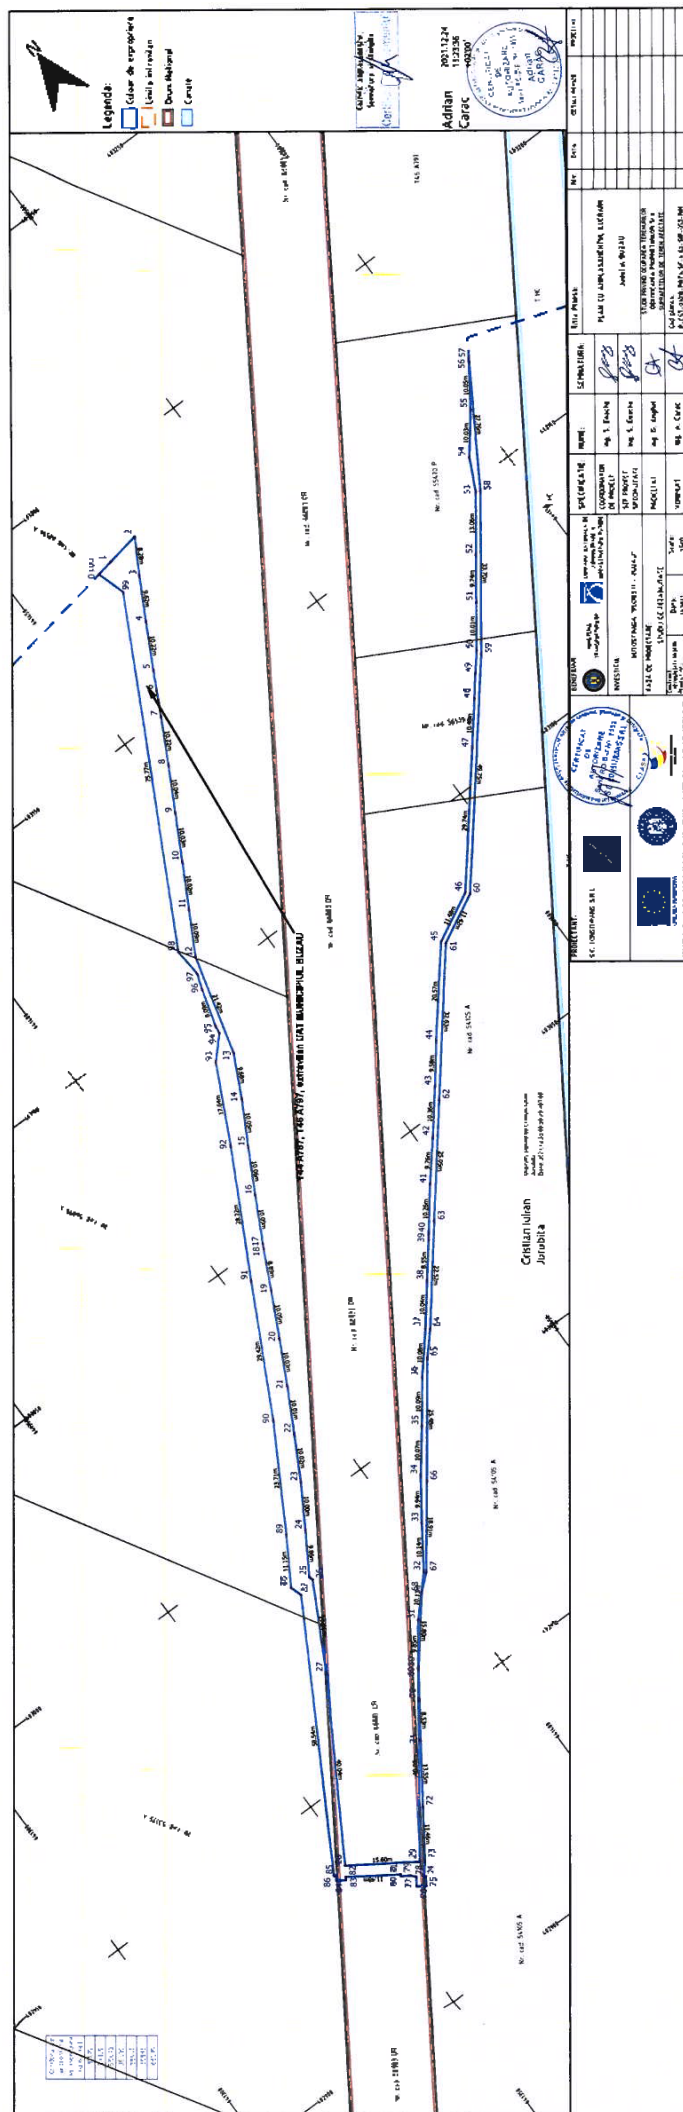


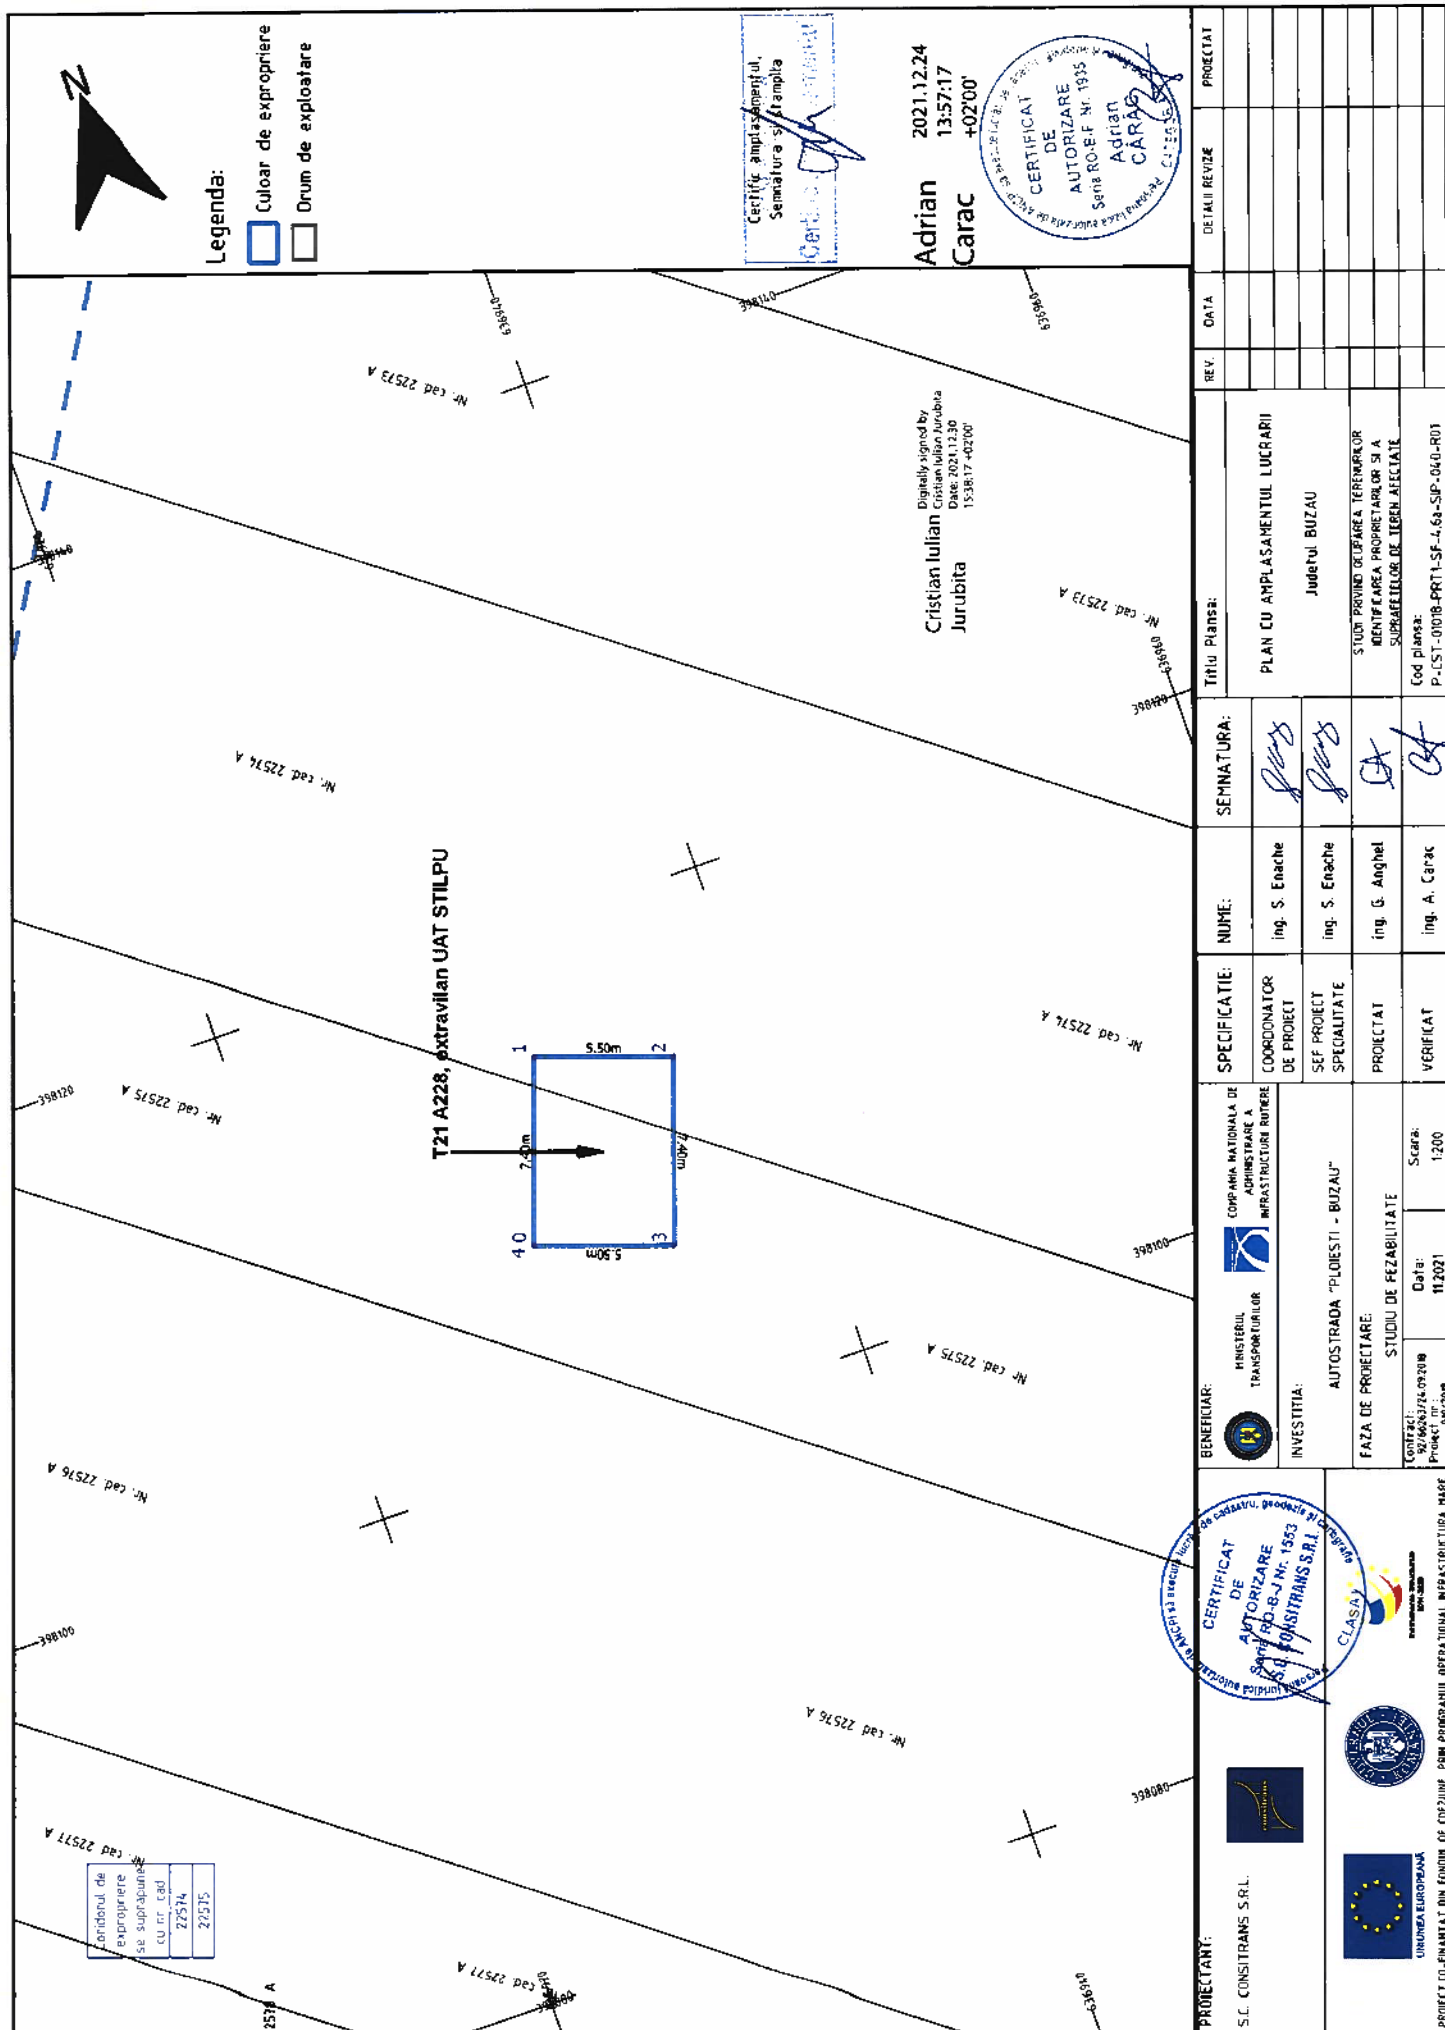


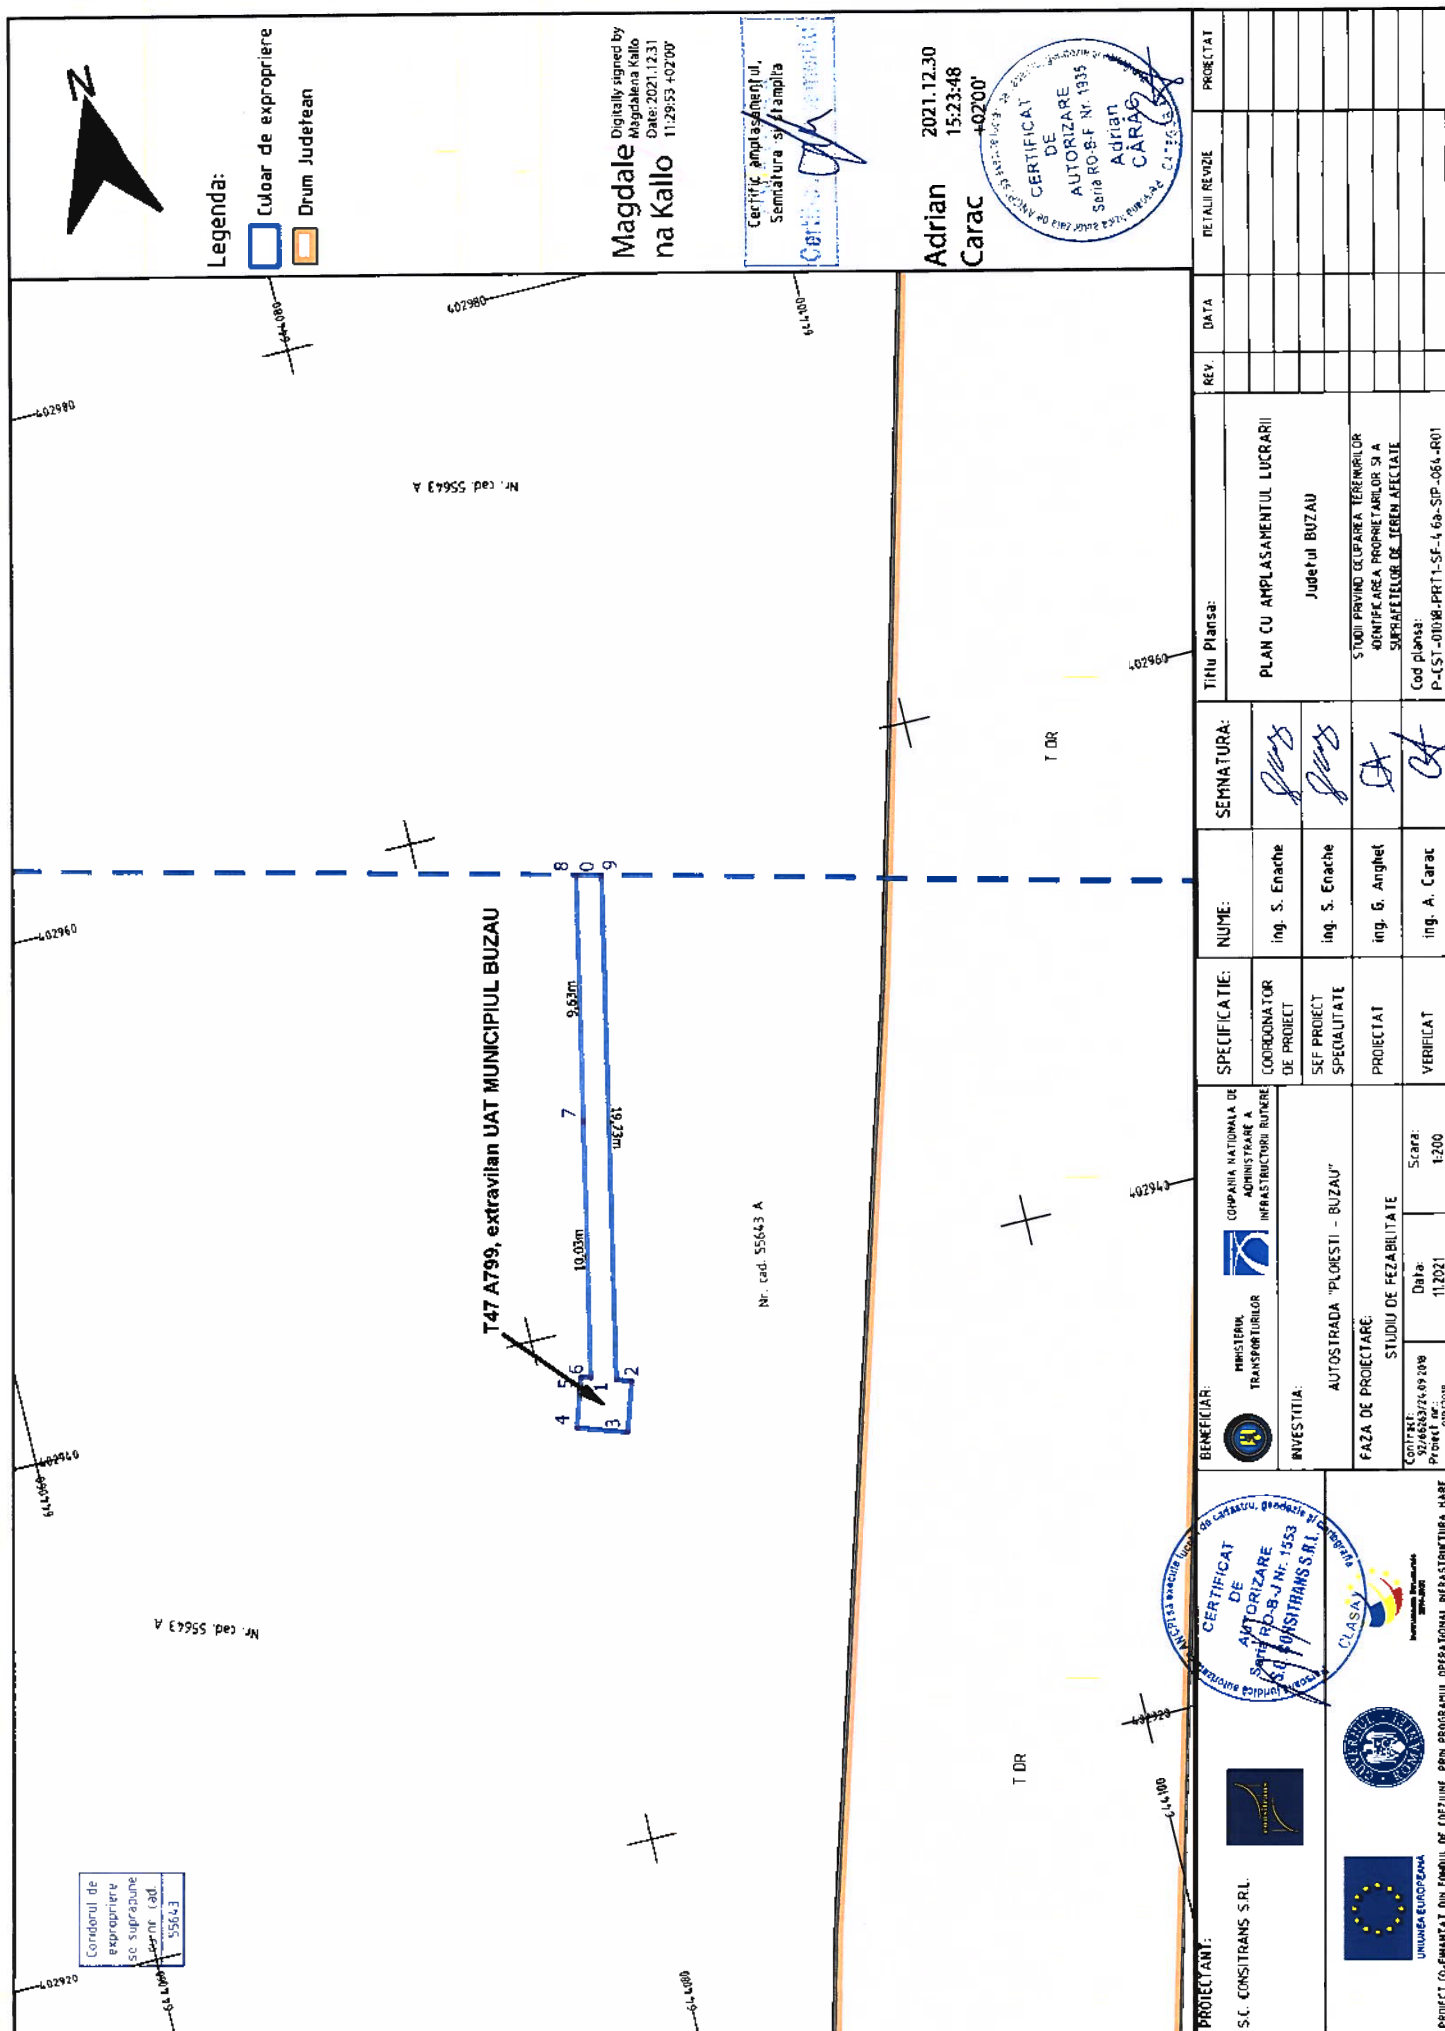


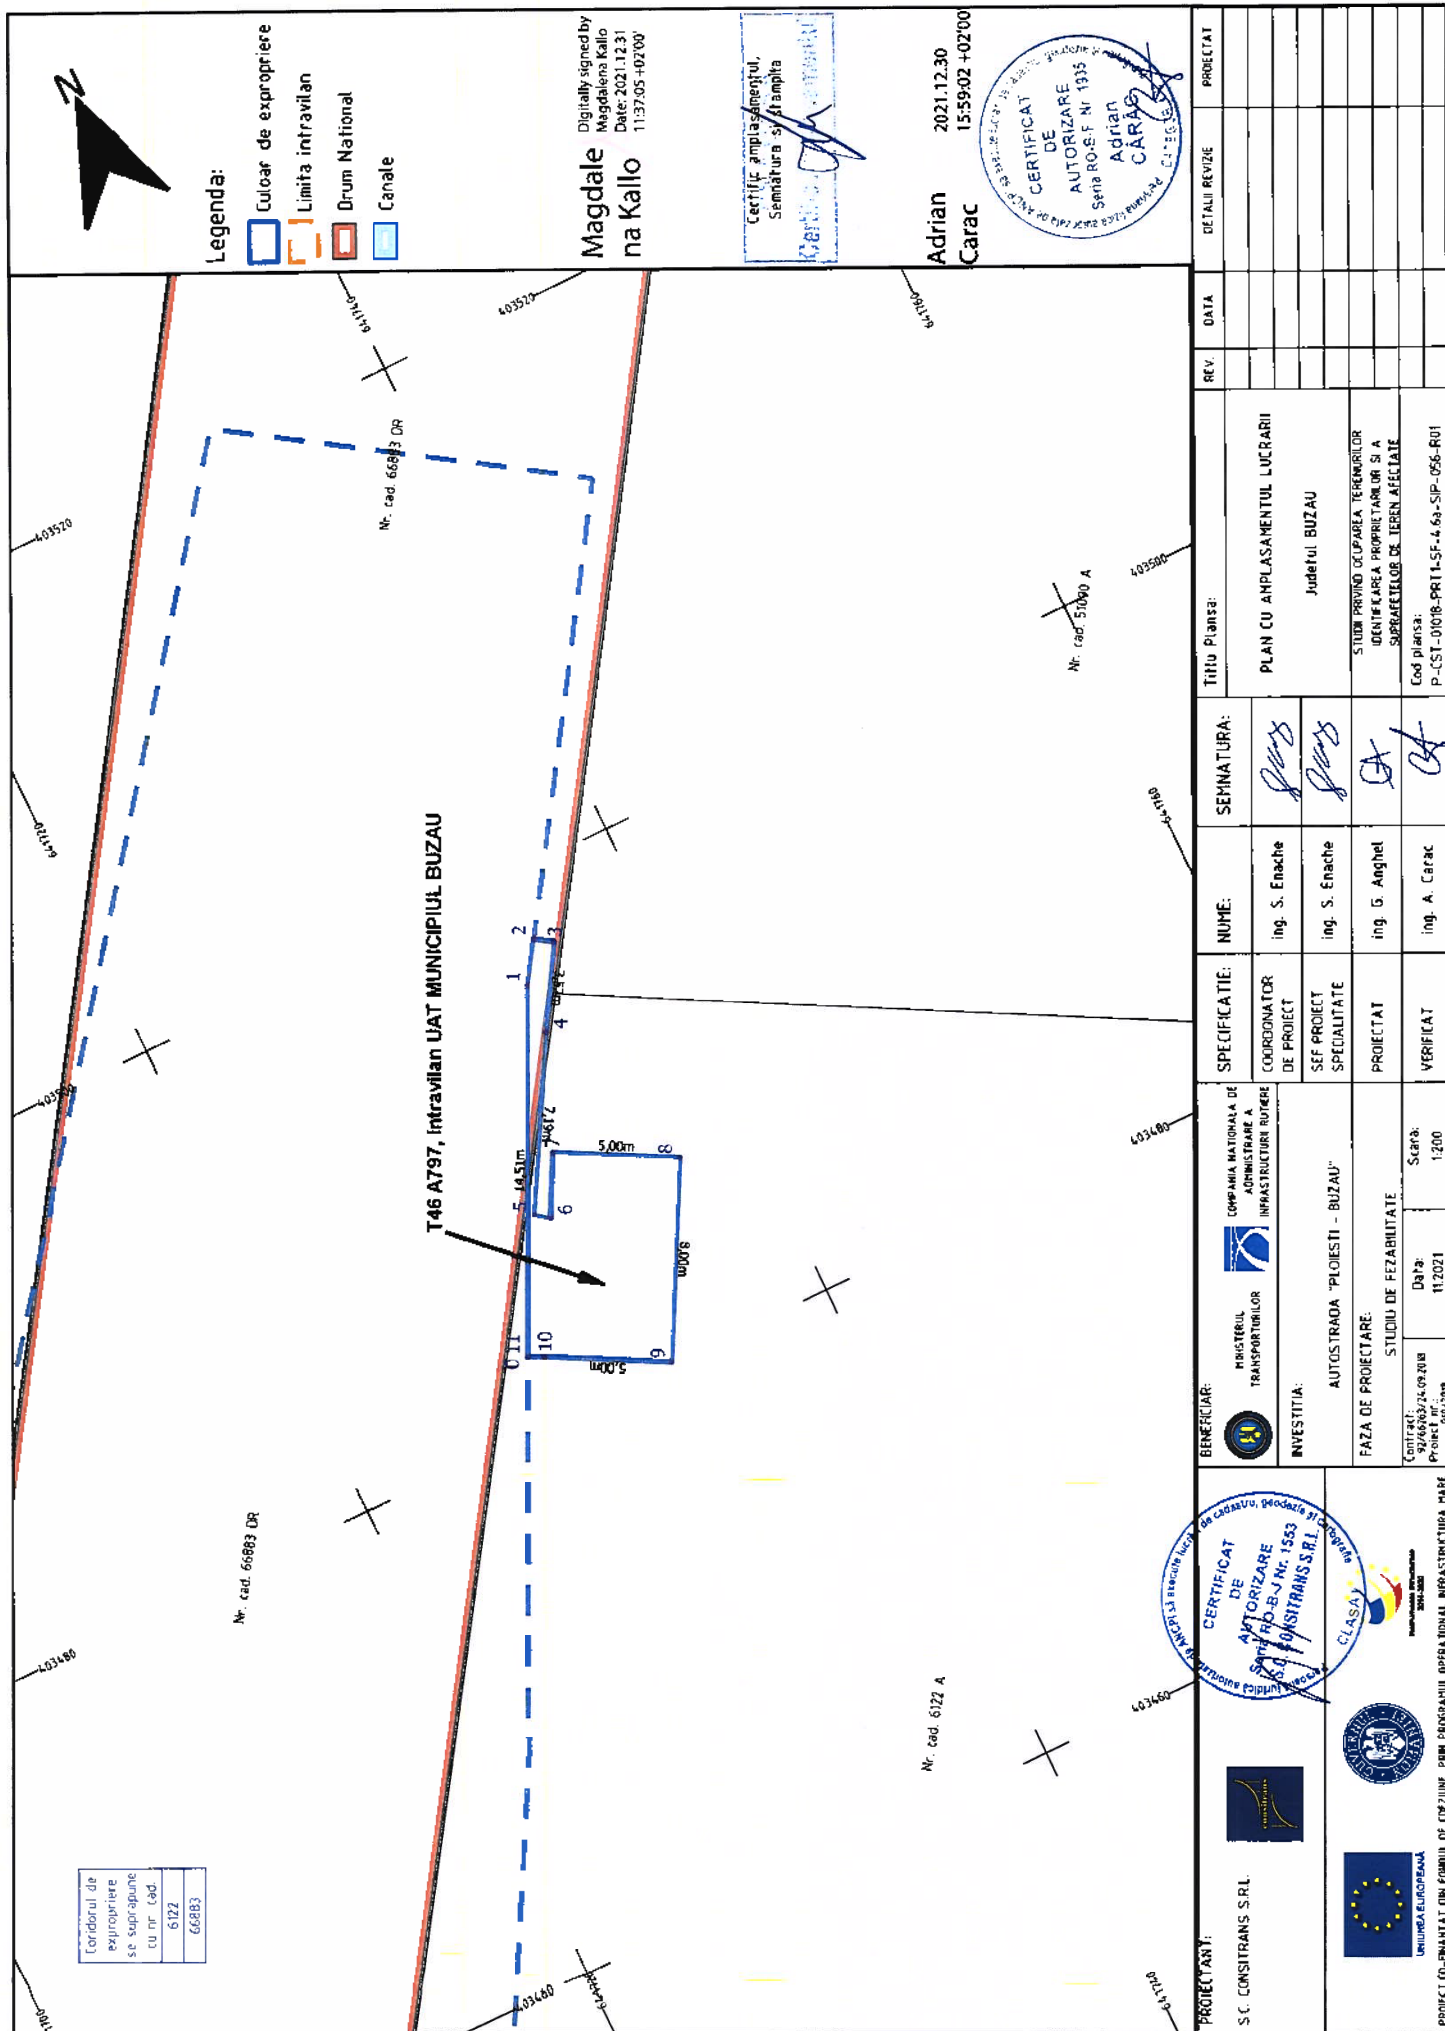


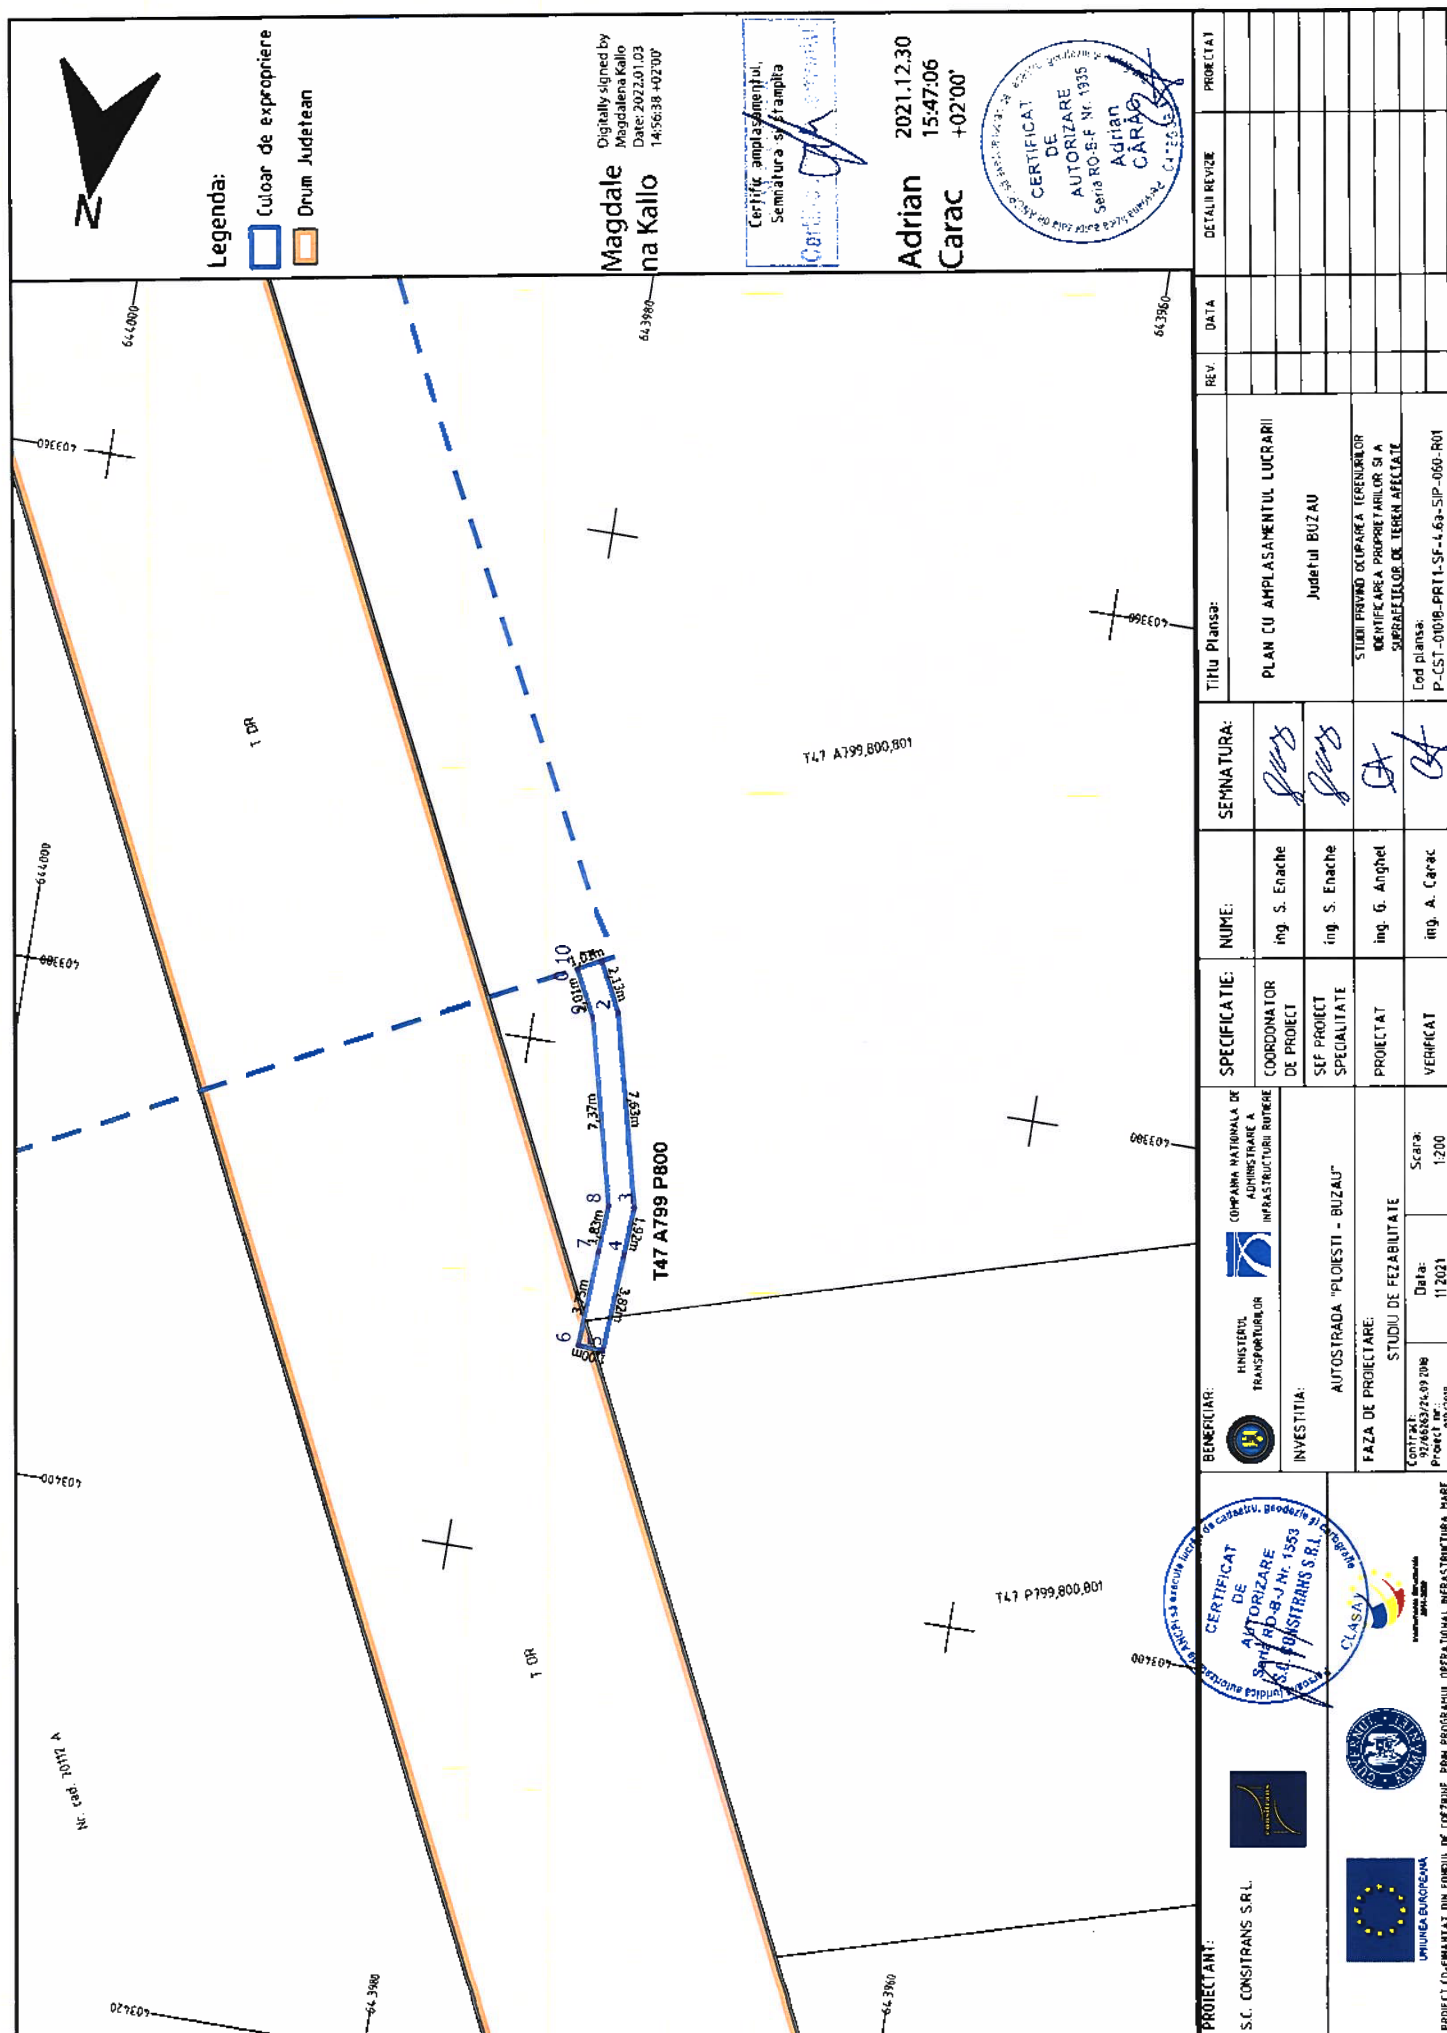


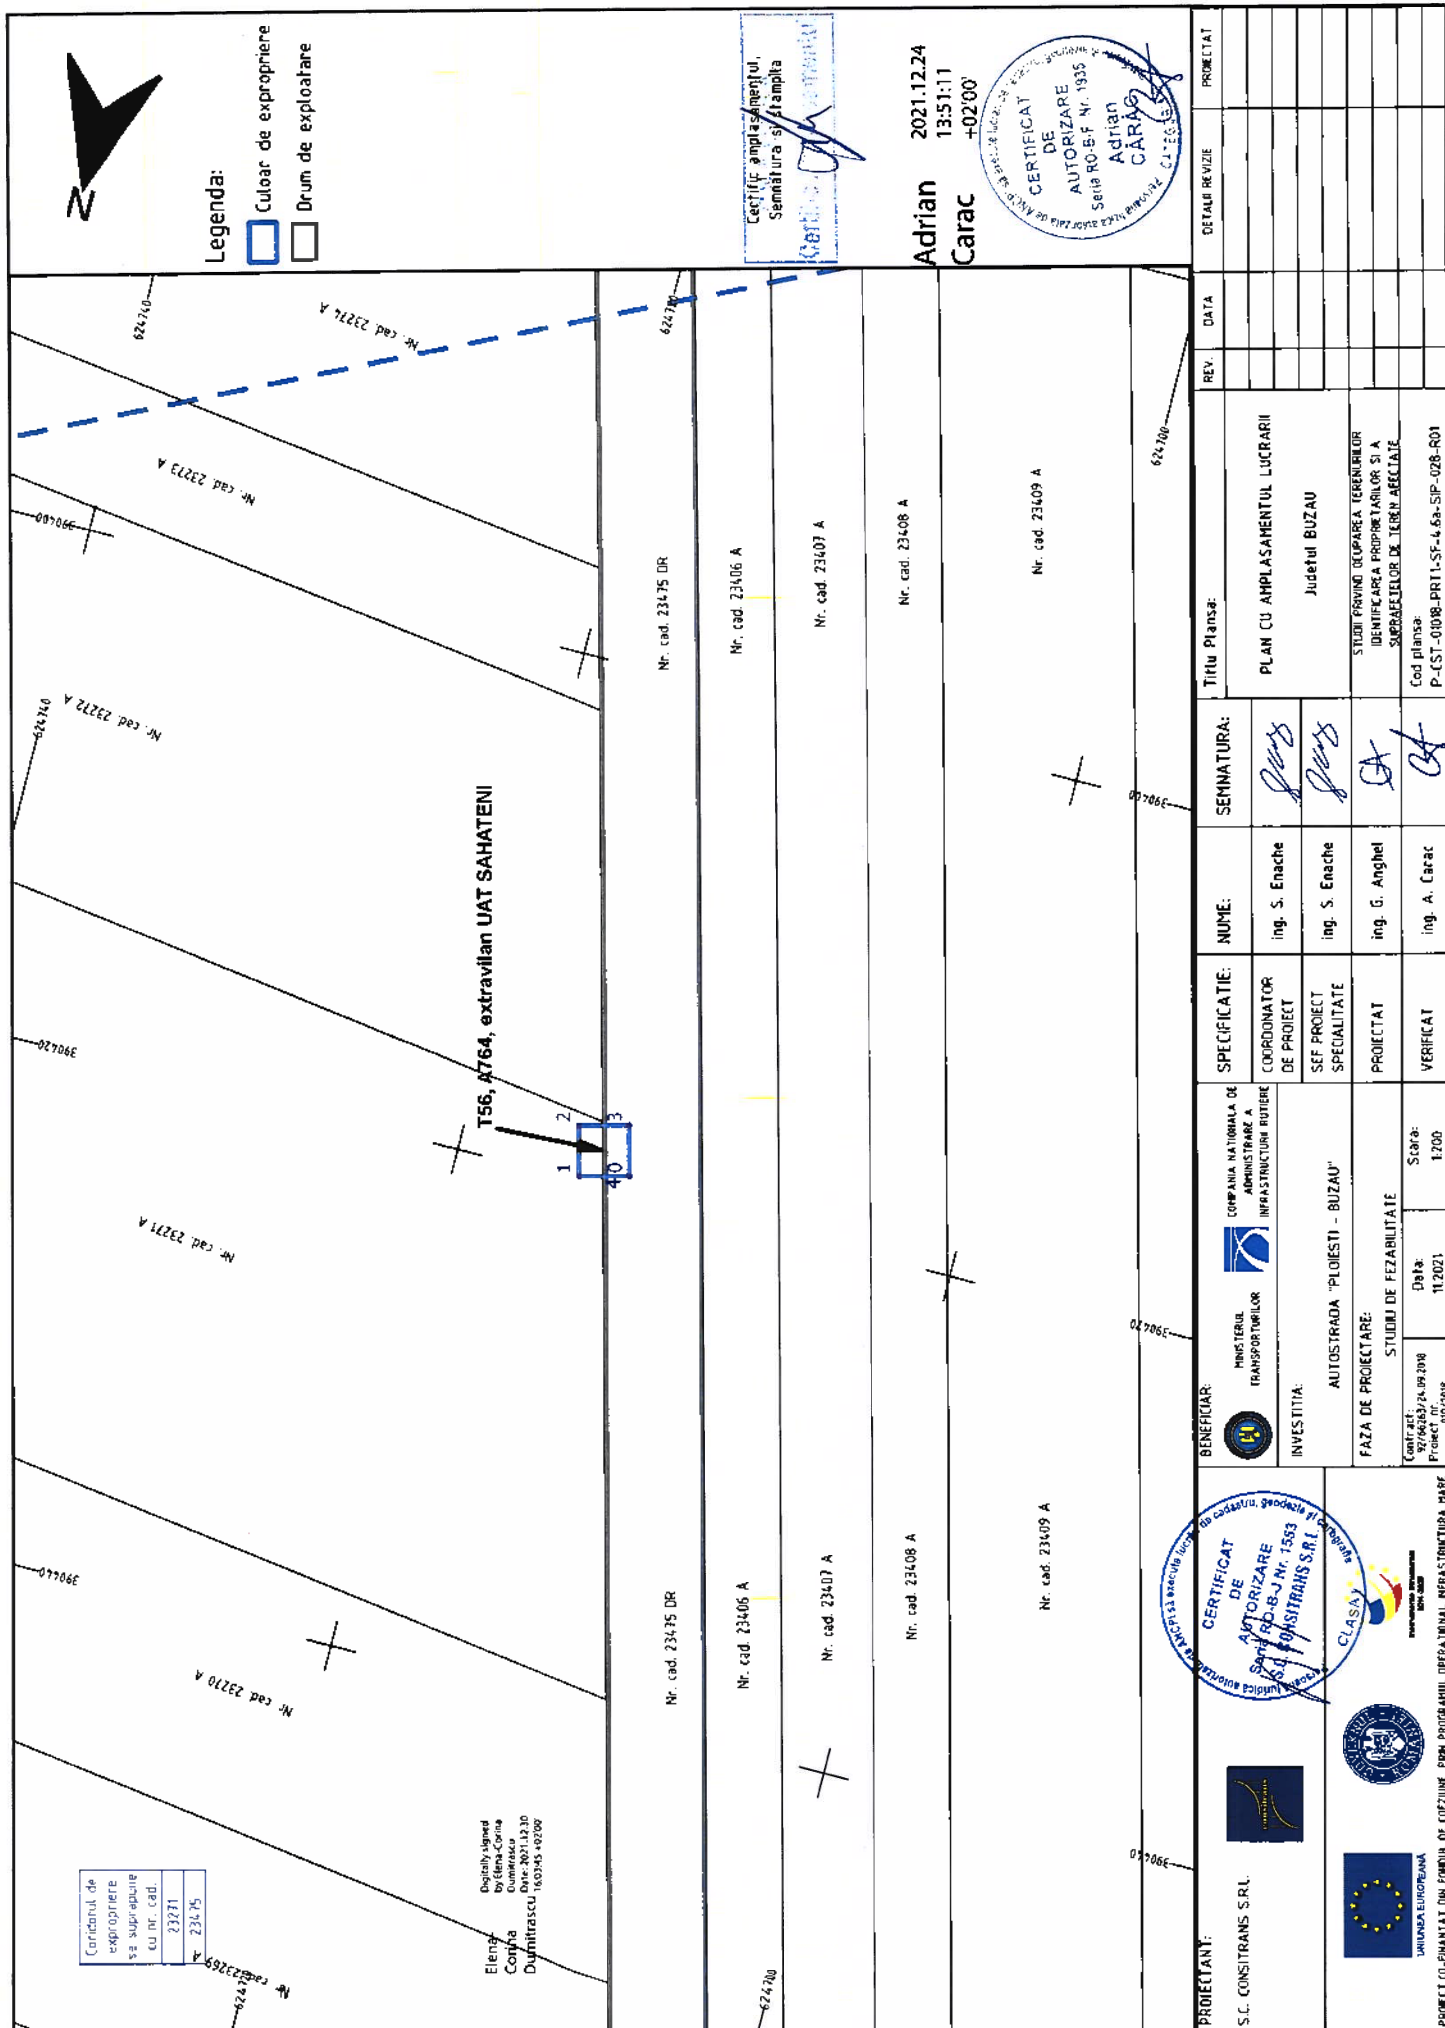

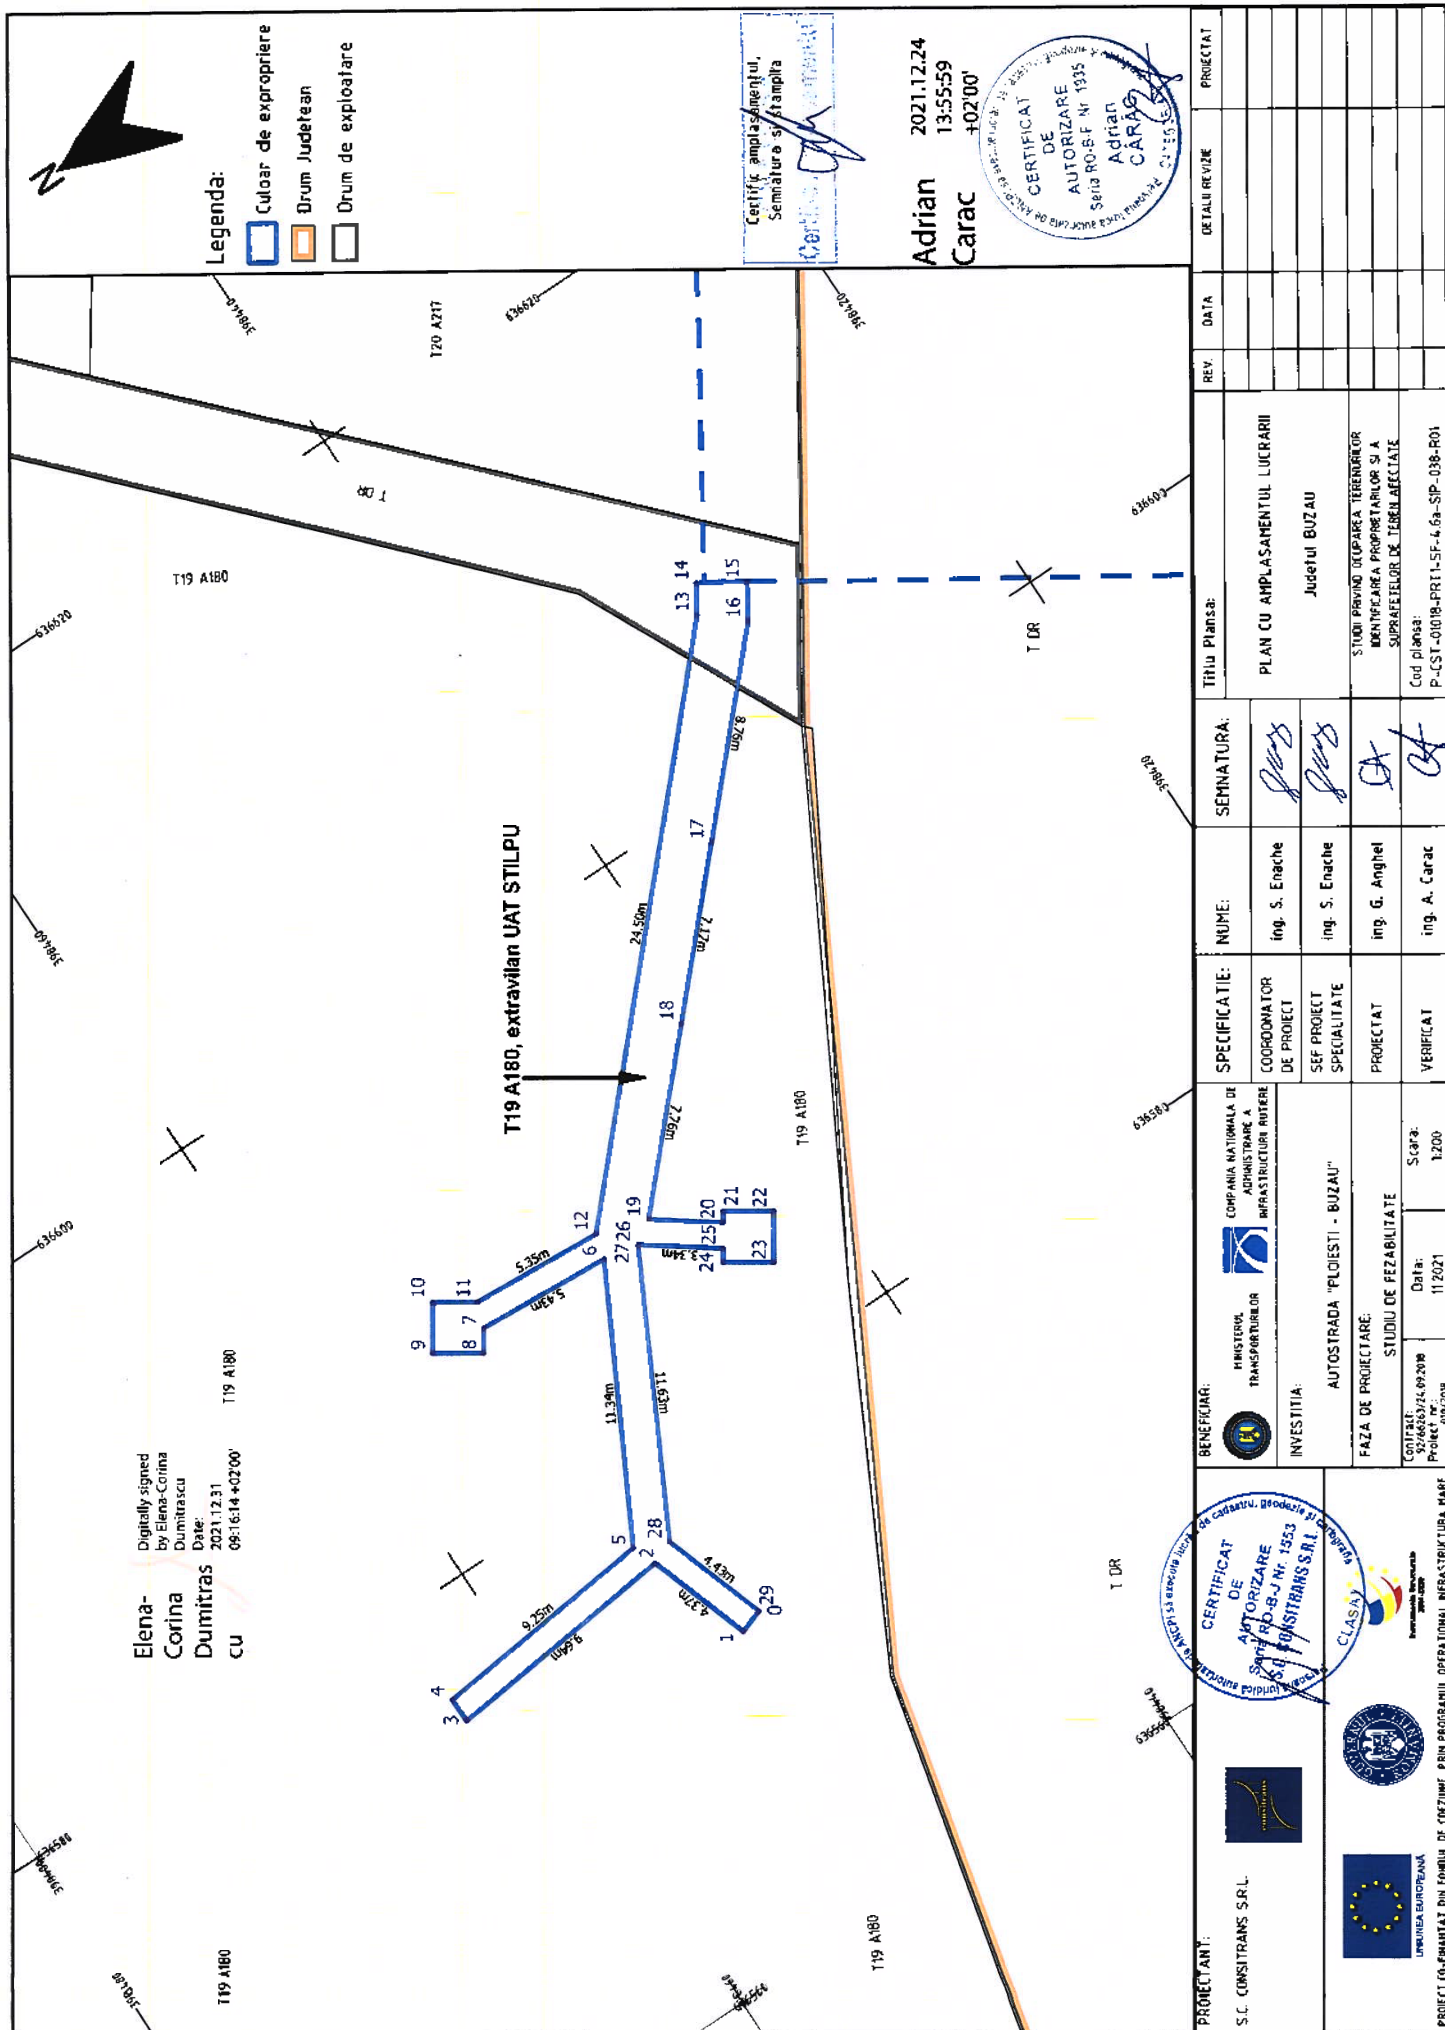

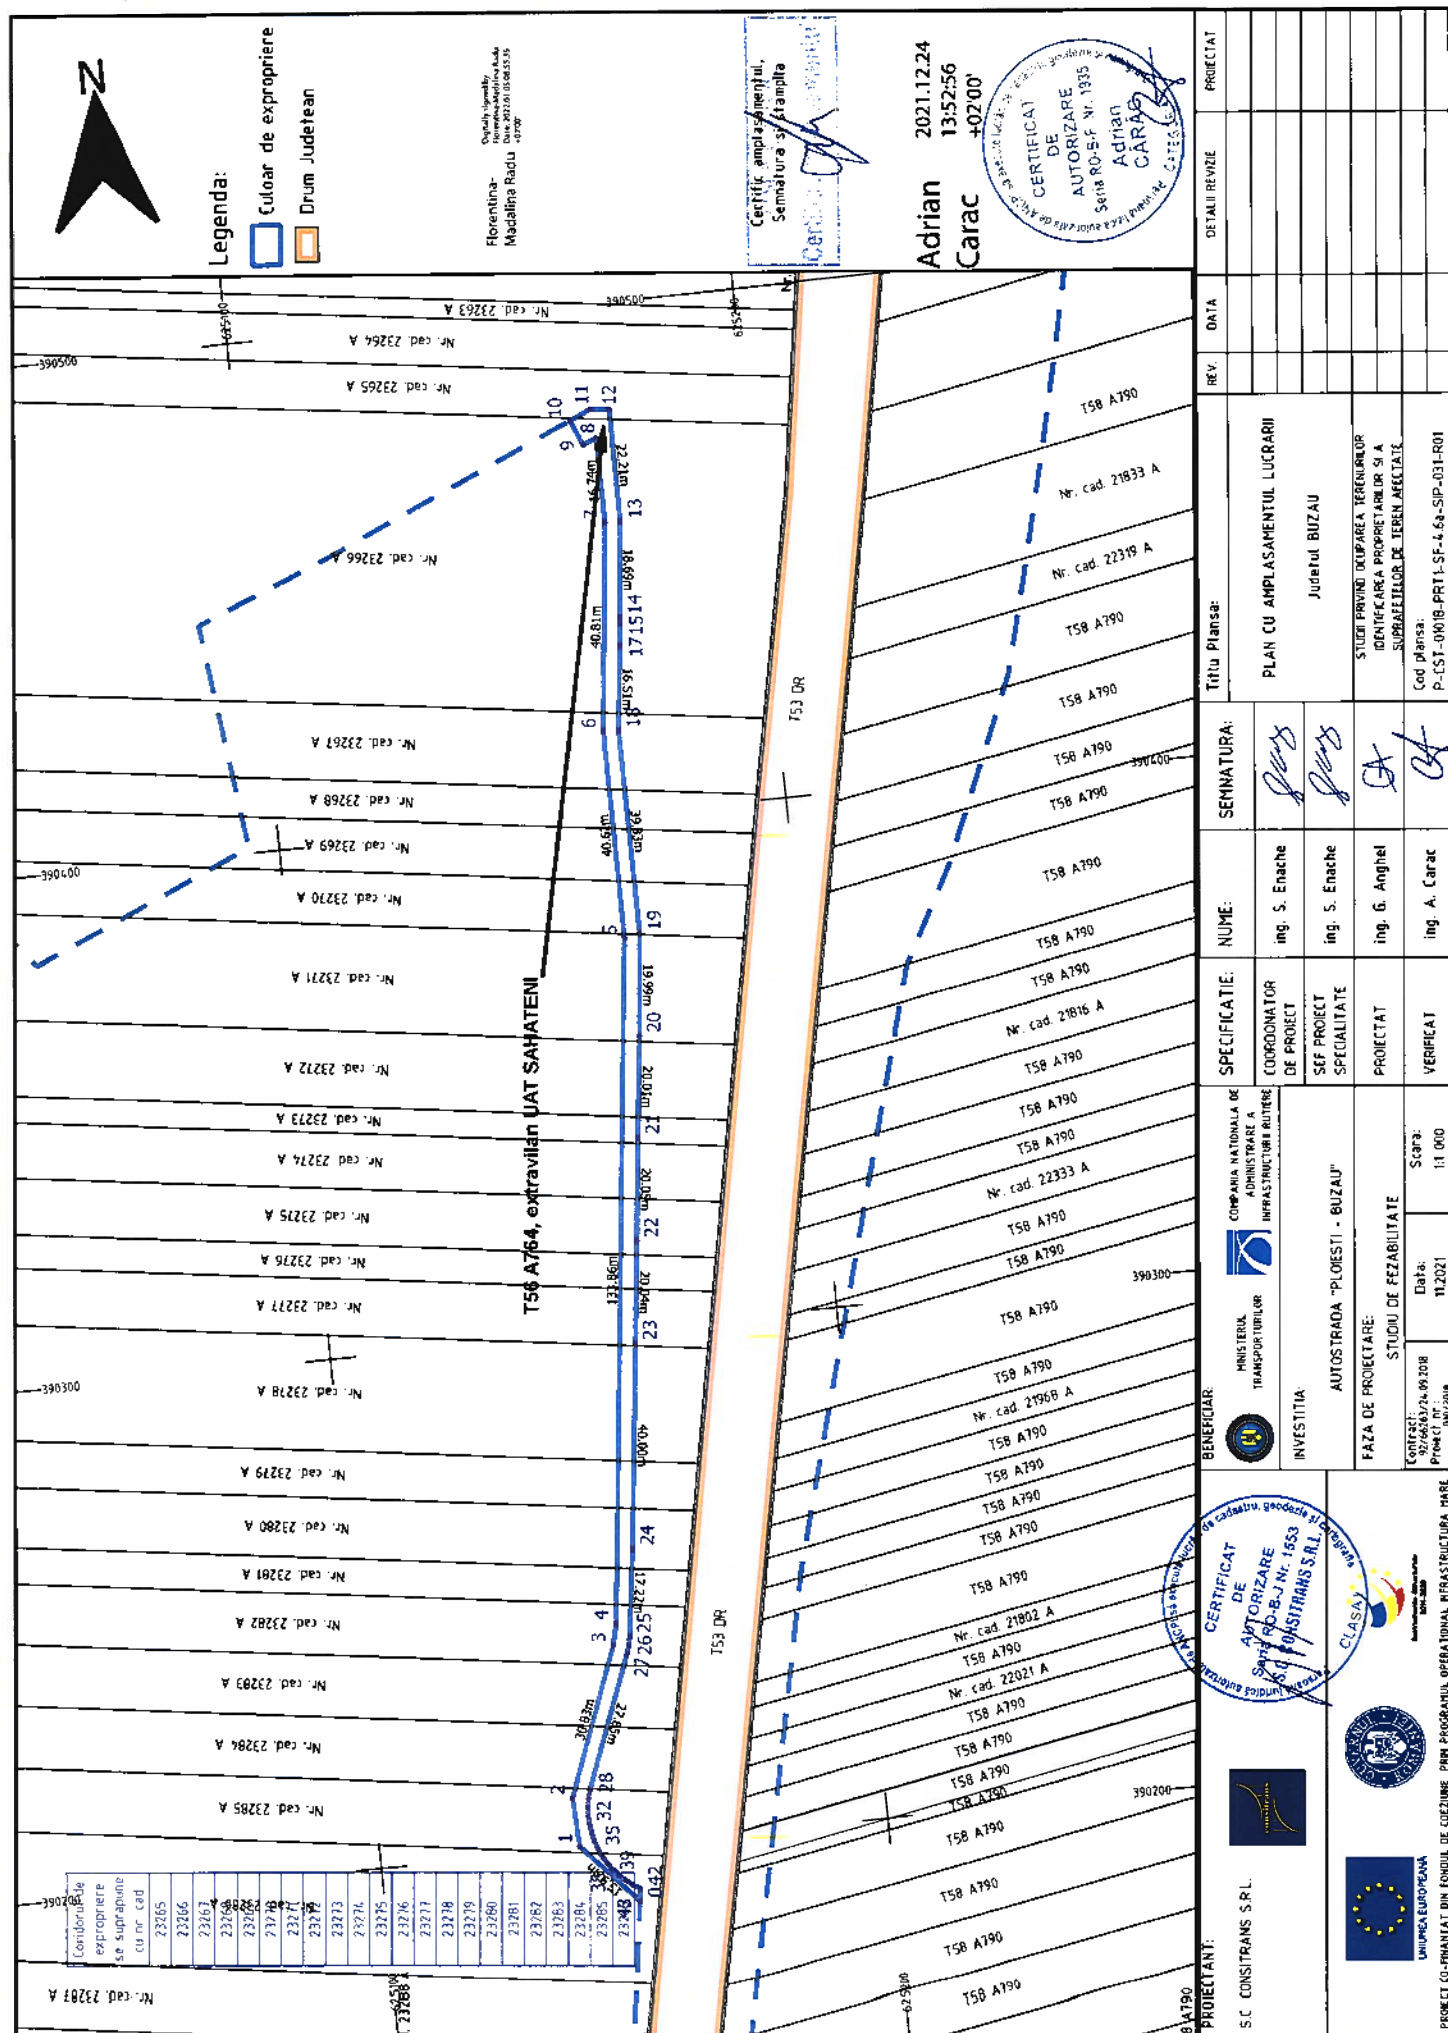

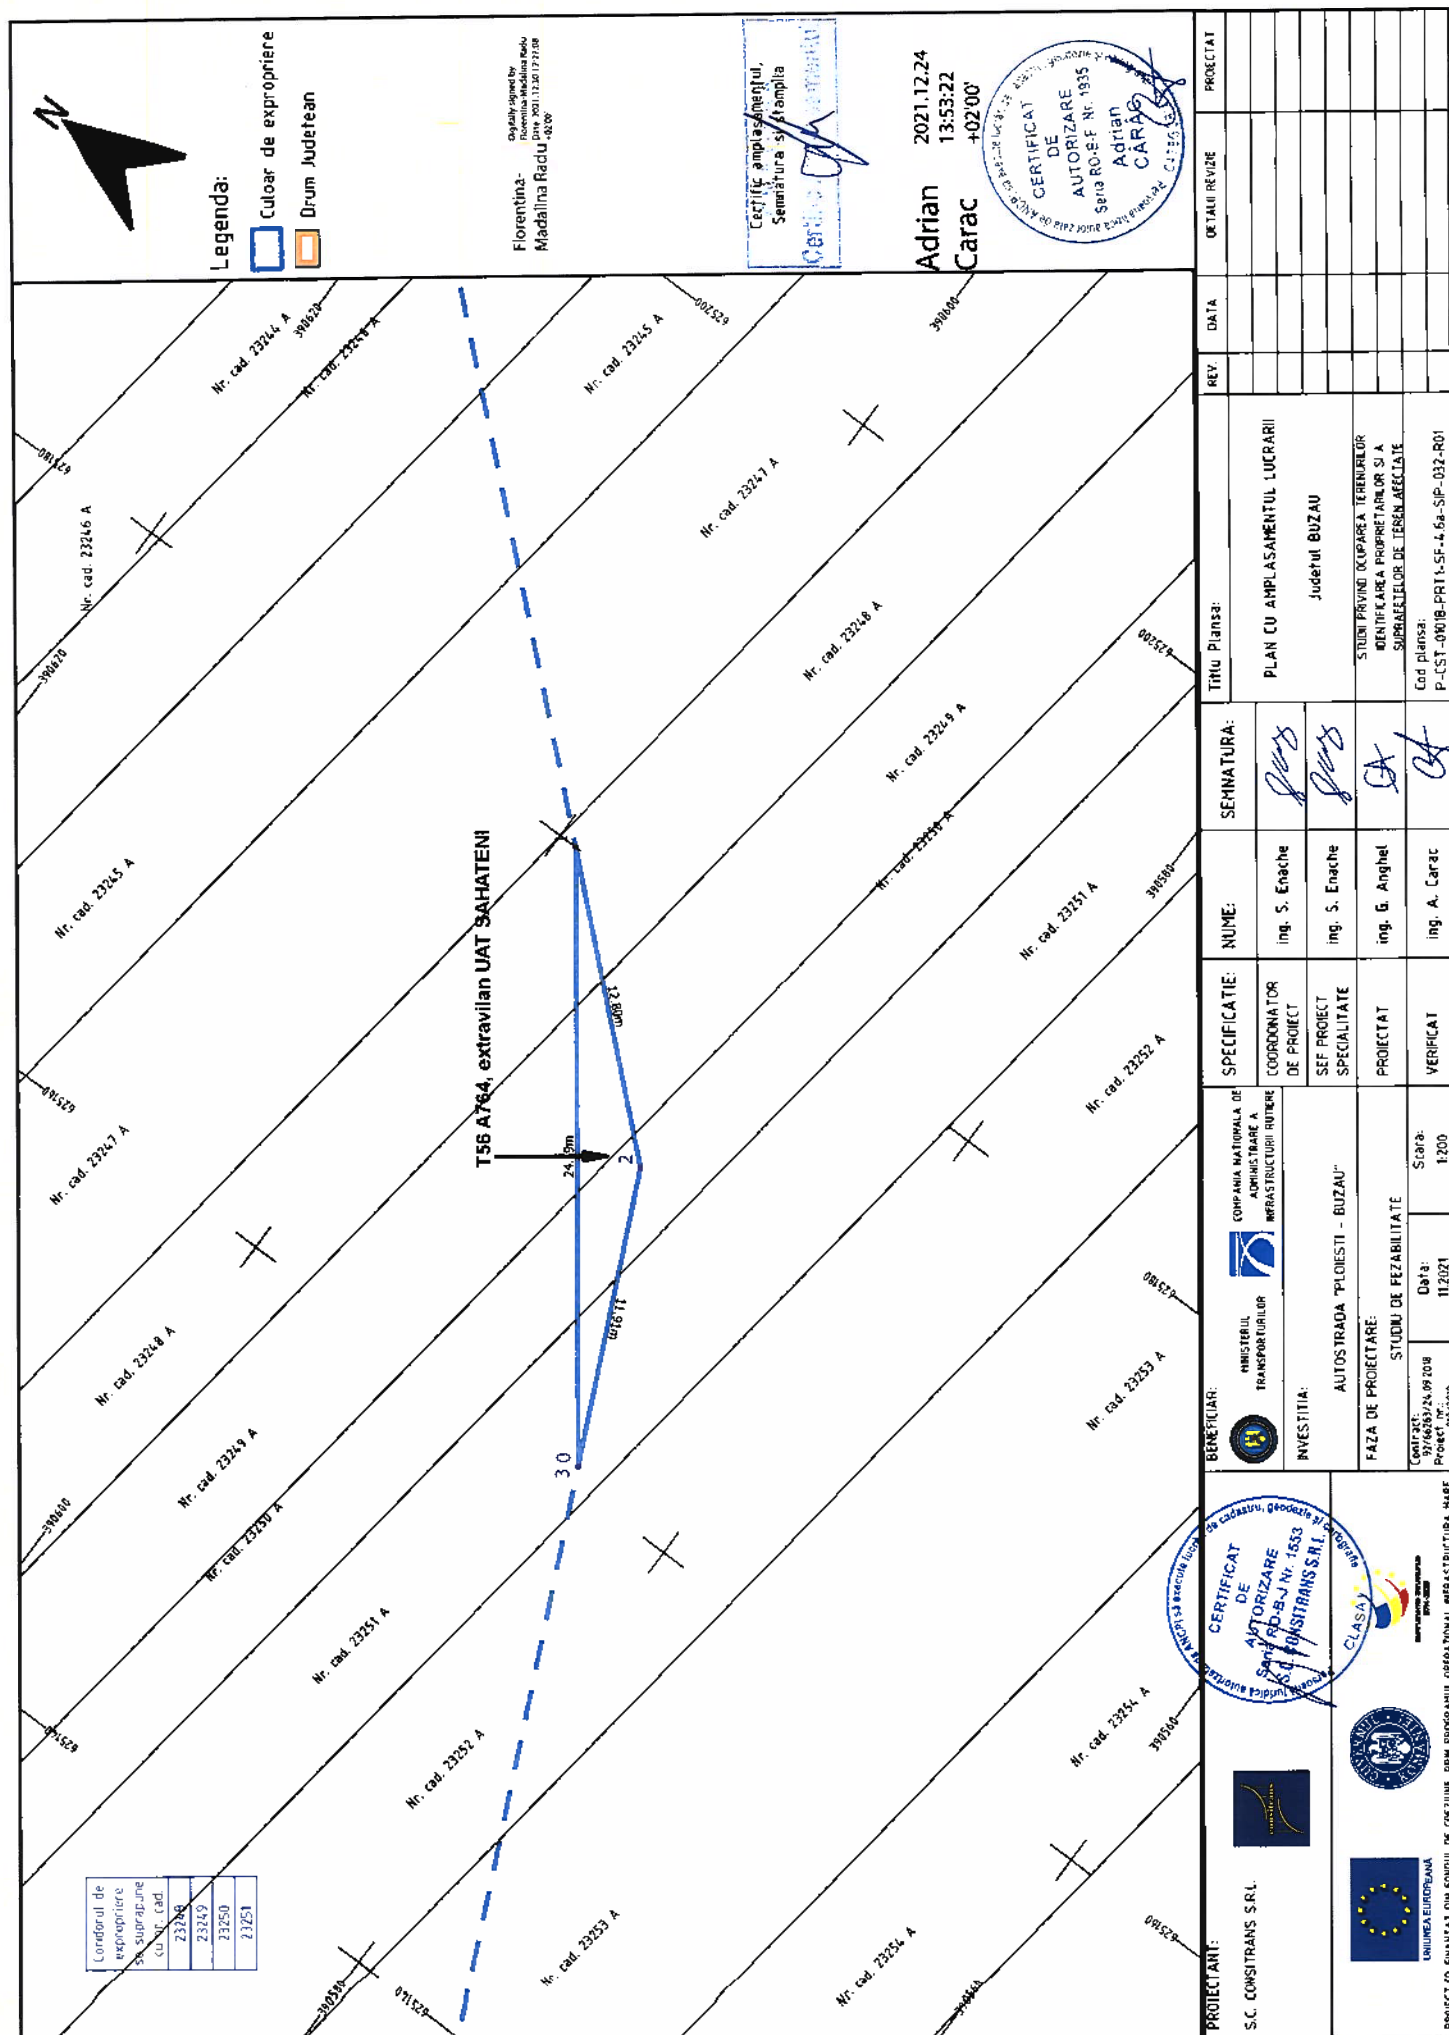

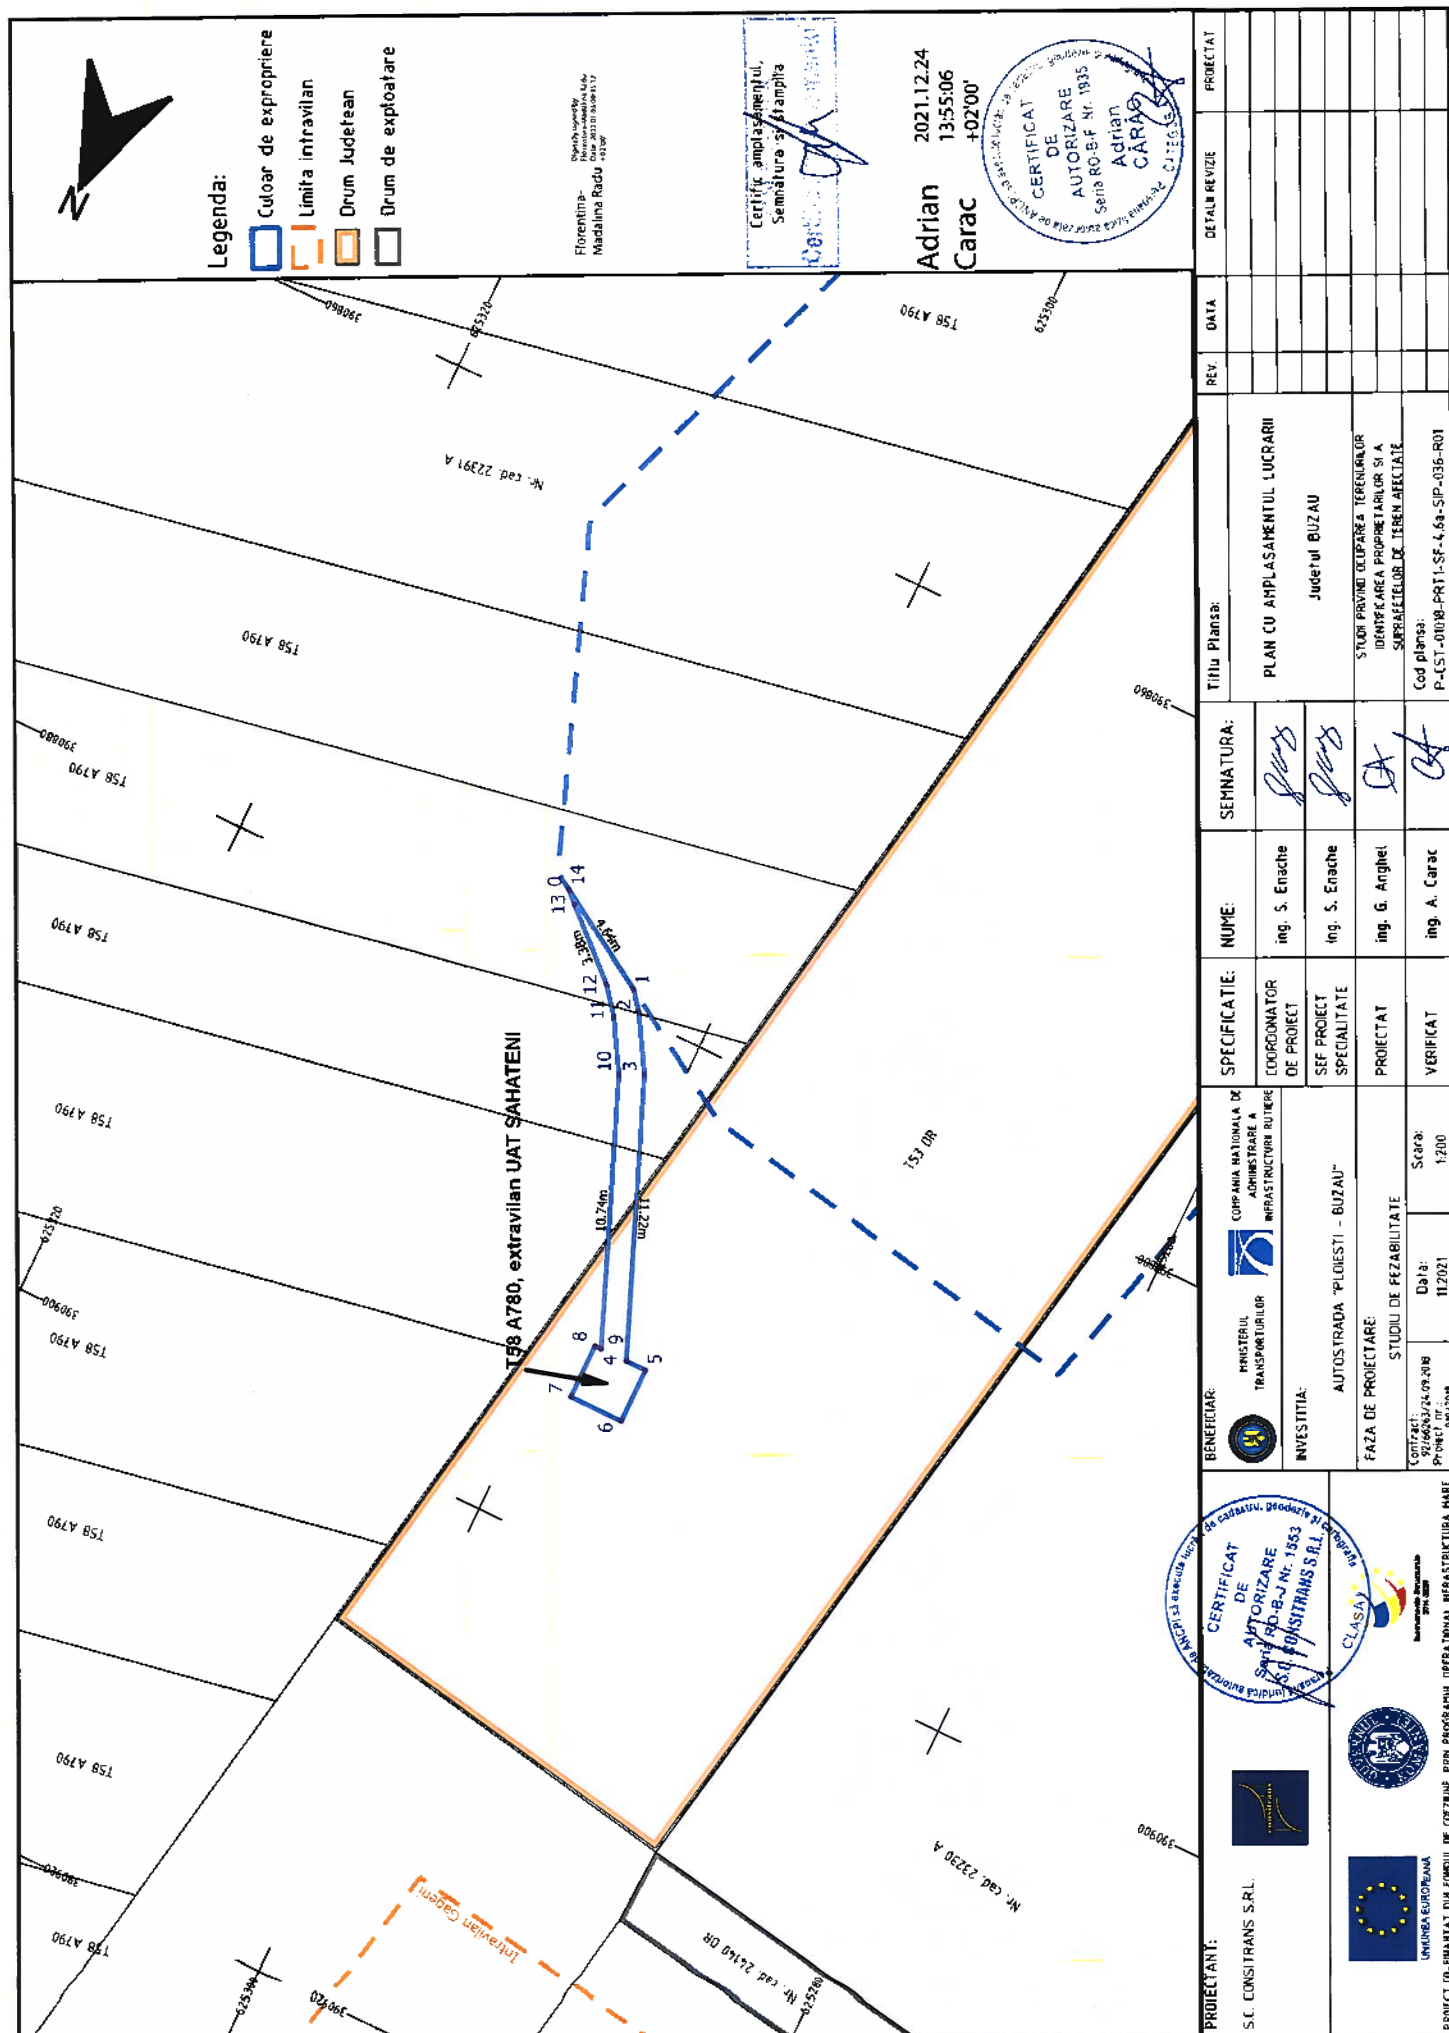



Legenda:
 Culoar de expropriere

Digitally signed by
Florentina-Madalina Radu
DN: cn=Florentina-Madalina Radu, o=RO, ou=ANP, email=florentina.radu@anp.ro, c=RO


Certificat amplasamentului,
Semnatura si stampila
Carac

2021.12.24
13:55:32
+02'00'

CERTIFICAT
DE
AUTORIZARE
AUTORIZARE
SERIA RO-BF NR. 1935
Adrian
CARAC

PROIECTANT:	BENEFICIAR:	INVESTITIA:	FAZA DE PROIECTARE:	COORDONATOR DE PROIECT	NUME:	SEMNATURA:	TITLU PLANSA:	REV.	DATA	DETALII REVIZIE	PROIECTAT
S.C. CONSTIRANS S.R.L.	 MINISTERUL TRANSPORTURILOR COMPANIA NATIONALA DE ADMINISTRARE A INFRASTRUCTURII ROTARE	AUTOSTRADA "PLOESTI - BUZAU"	STUDIU DE FEZABILITATE	COORDONATOR DE PROIECT	ing. S. Enache		PLAN CU AMPLASAMENTUL LUCRARII Judetul BUZAU				
				SEF PROIECT SPECIALITATE	ing. S. Enache						
				PROIECTAT	ing. G. Anghel						
				VERIFICAT	ing. A. Carac						

T21 A228, extravilan UAT STILPU

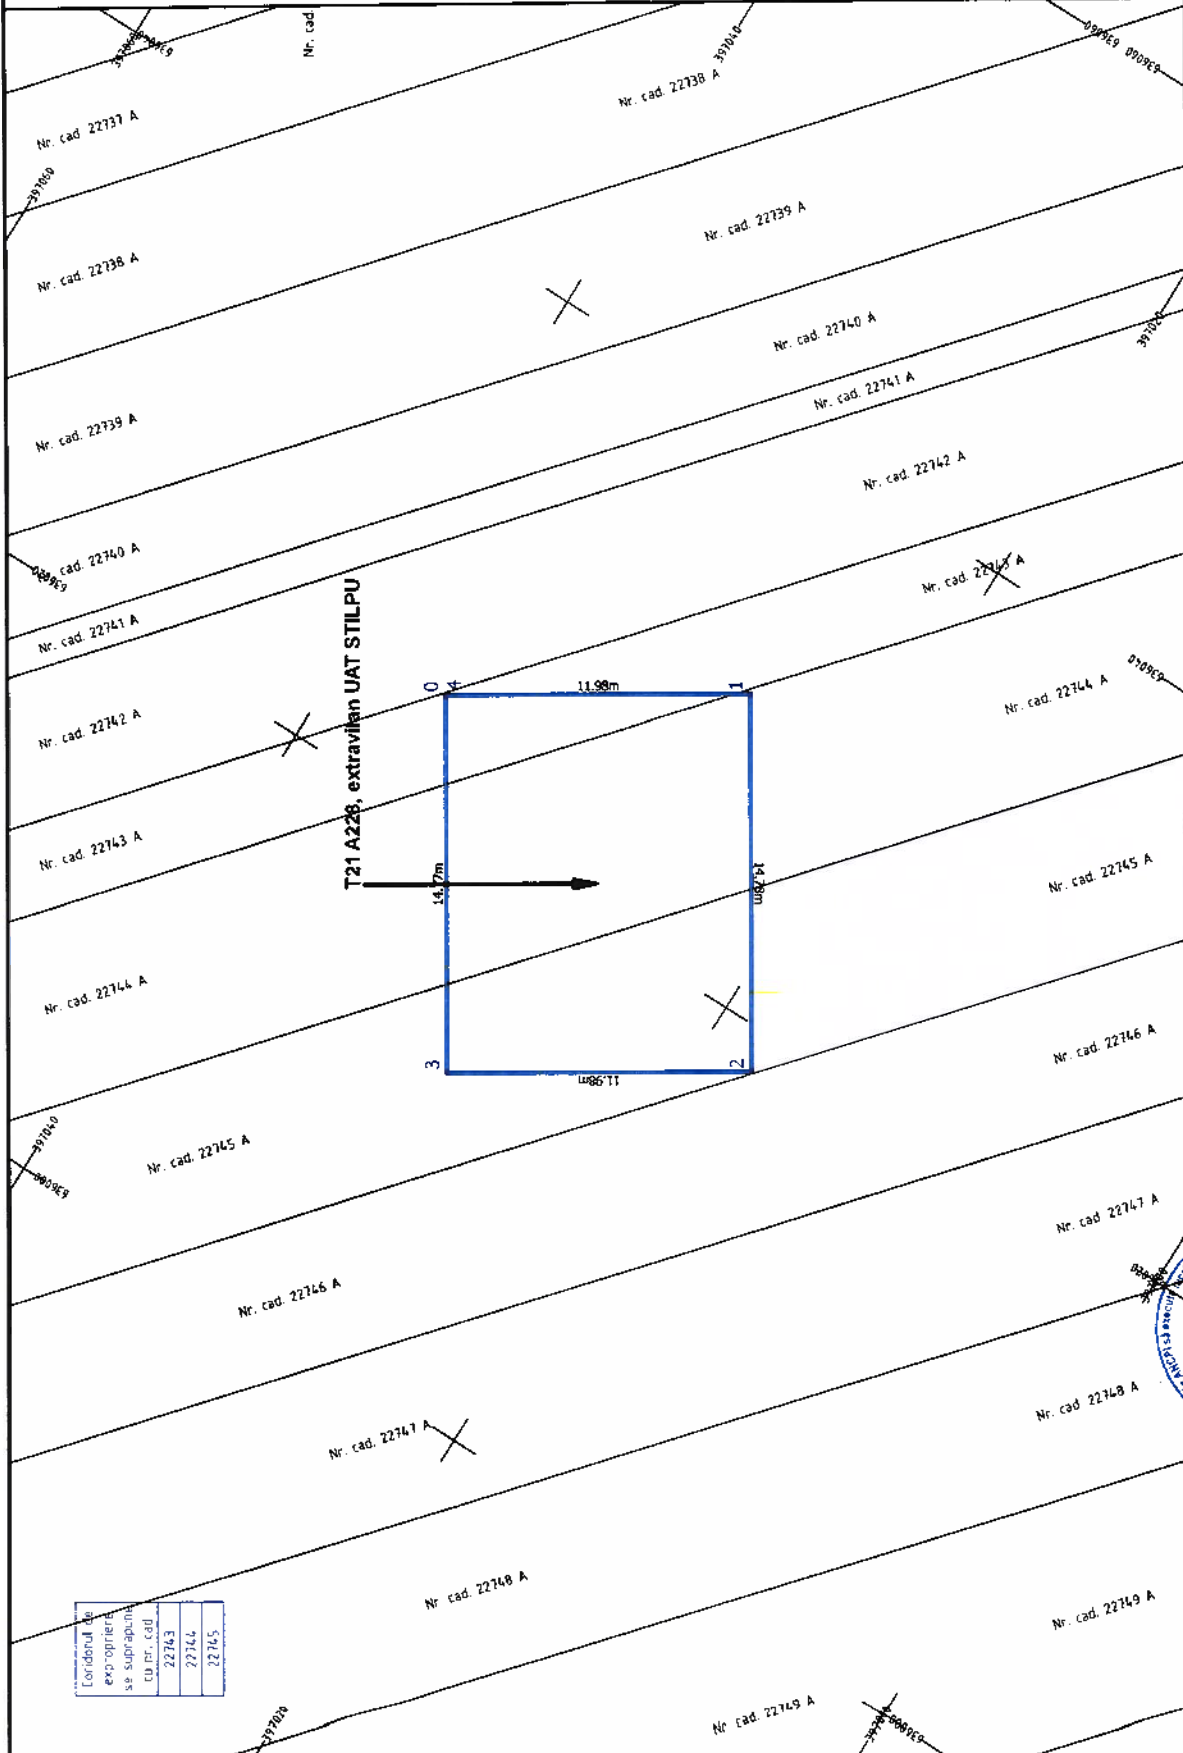

PROIECTANT: S.C. CONSTIRANS S.R.L.

BENEFICIAR: MINISTERUL TRANSPORTURILOR, COMPANIA NATIONALA DE ADMINISTRARE A INFRASTRUCTURII ROTARE

INVESTITIA: AUTOSTRADA "PLOESTI - BUZAU"


FAZA DE PROIECTARE: STUDIU DE FEZABILITATE


COORDONATOR DE PROIECT: ing. S. Enache


SEF PROIECT SPECIALITATE: ing. S. Enache


PROIECTAT: ing. G. Anghel


VERIFICAT: ing. A. Carac

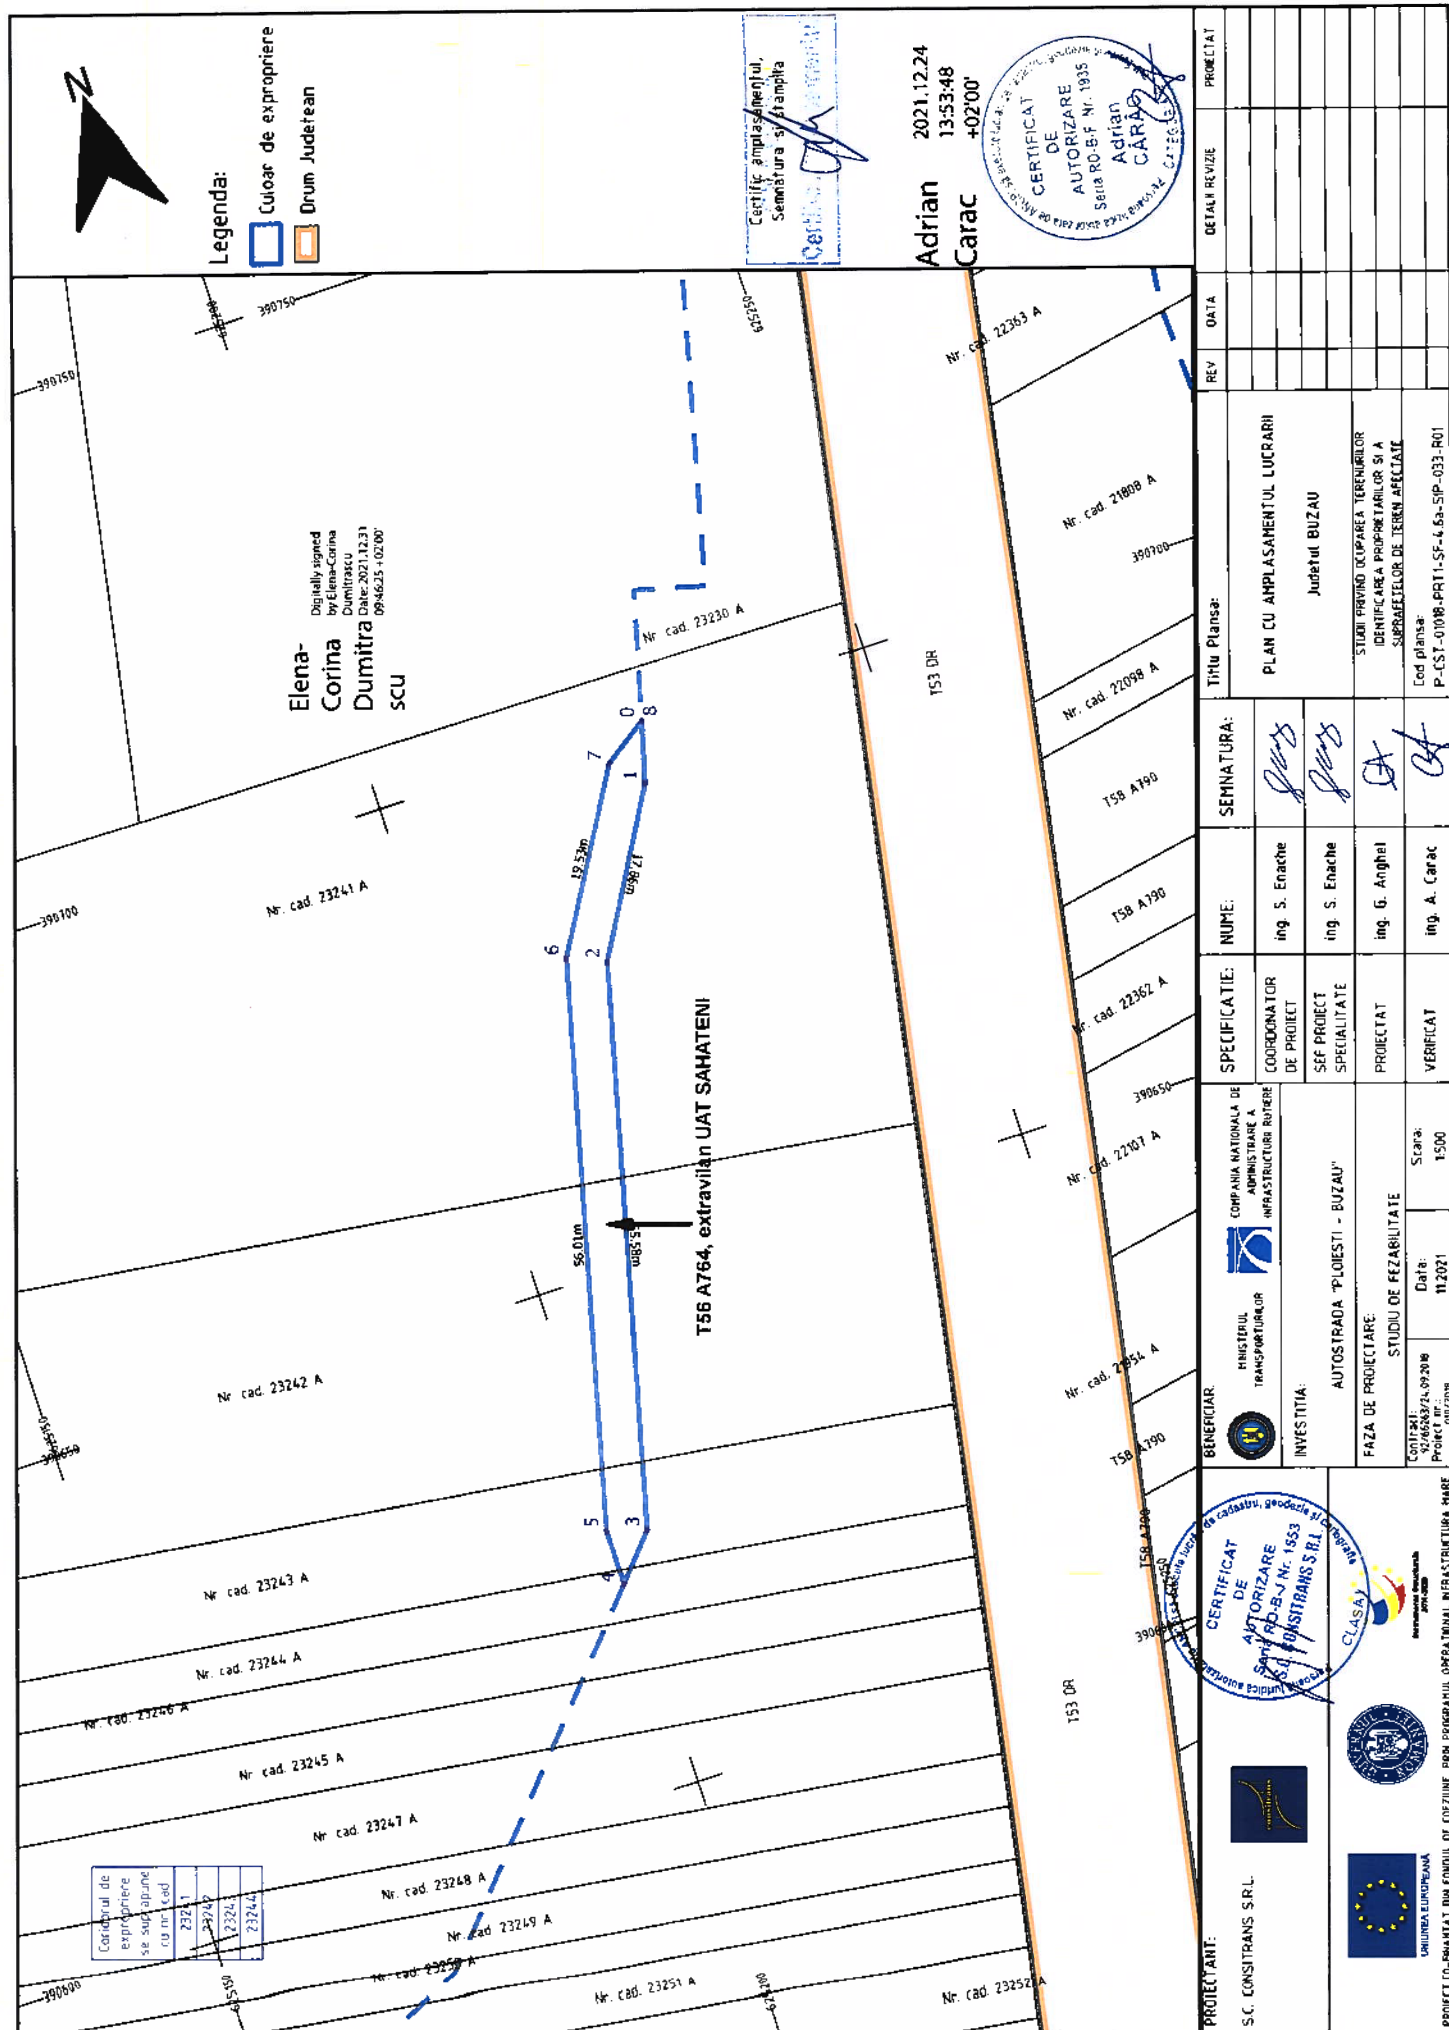


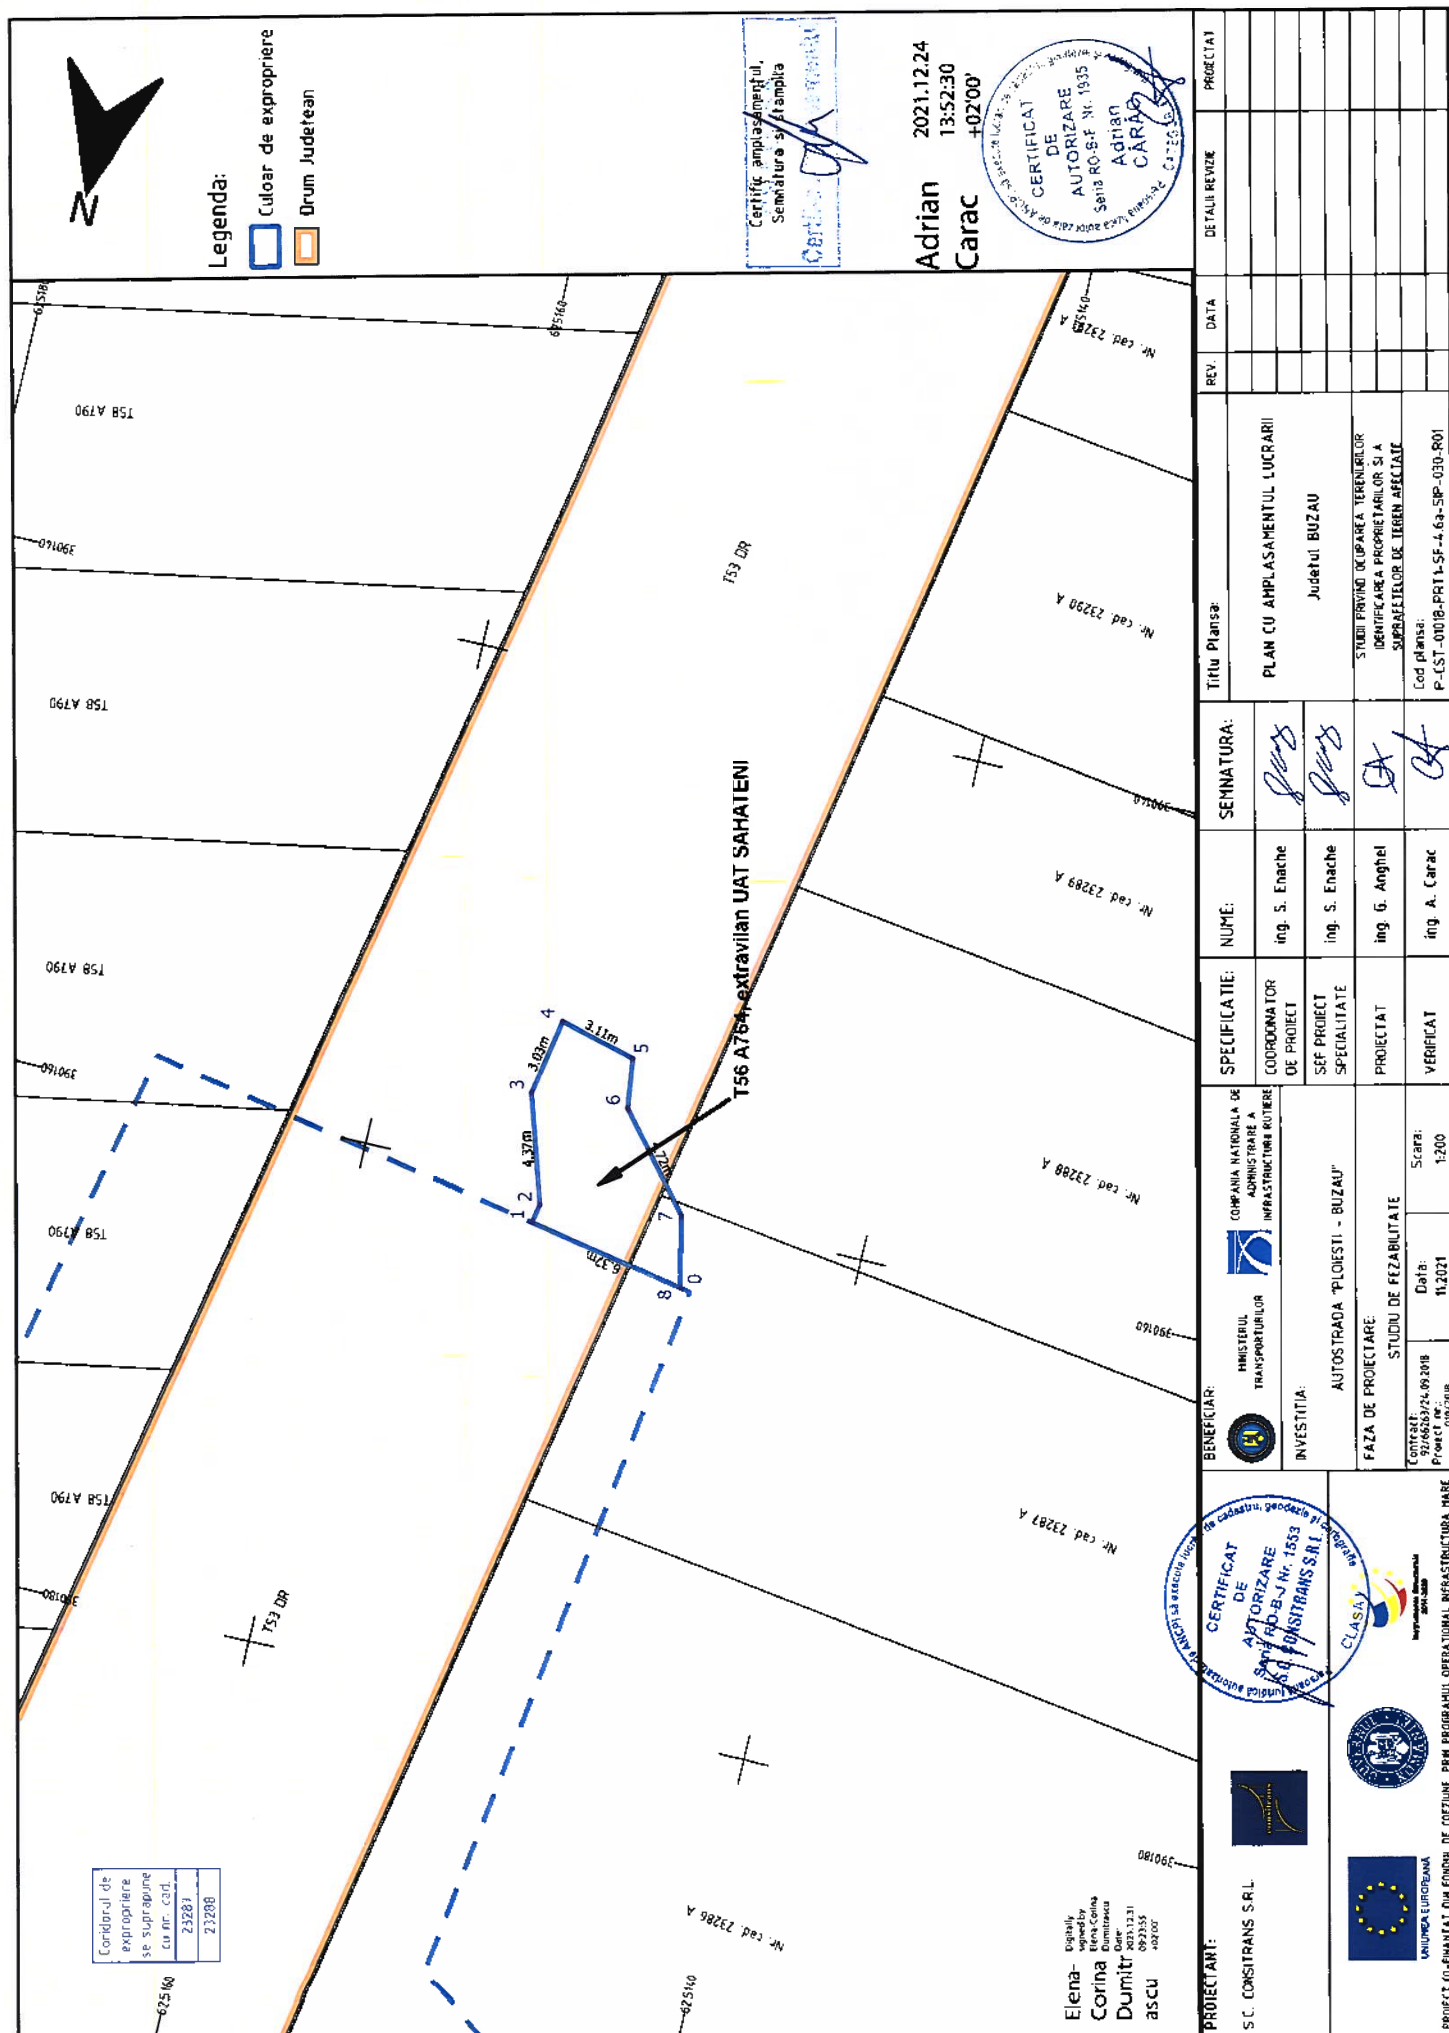


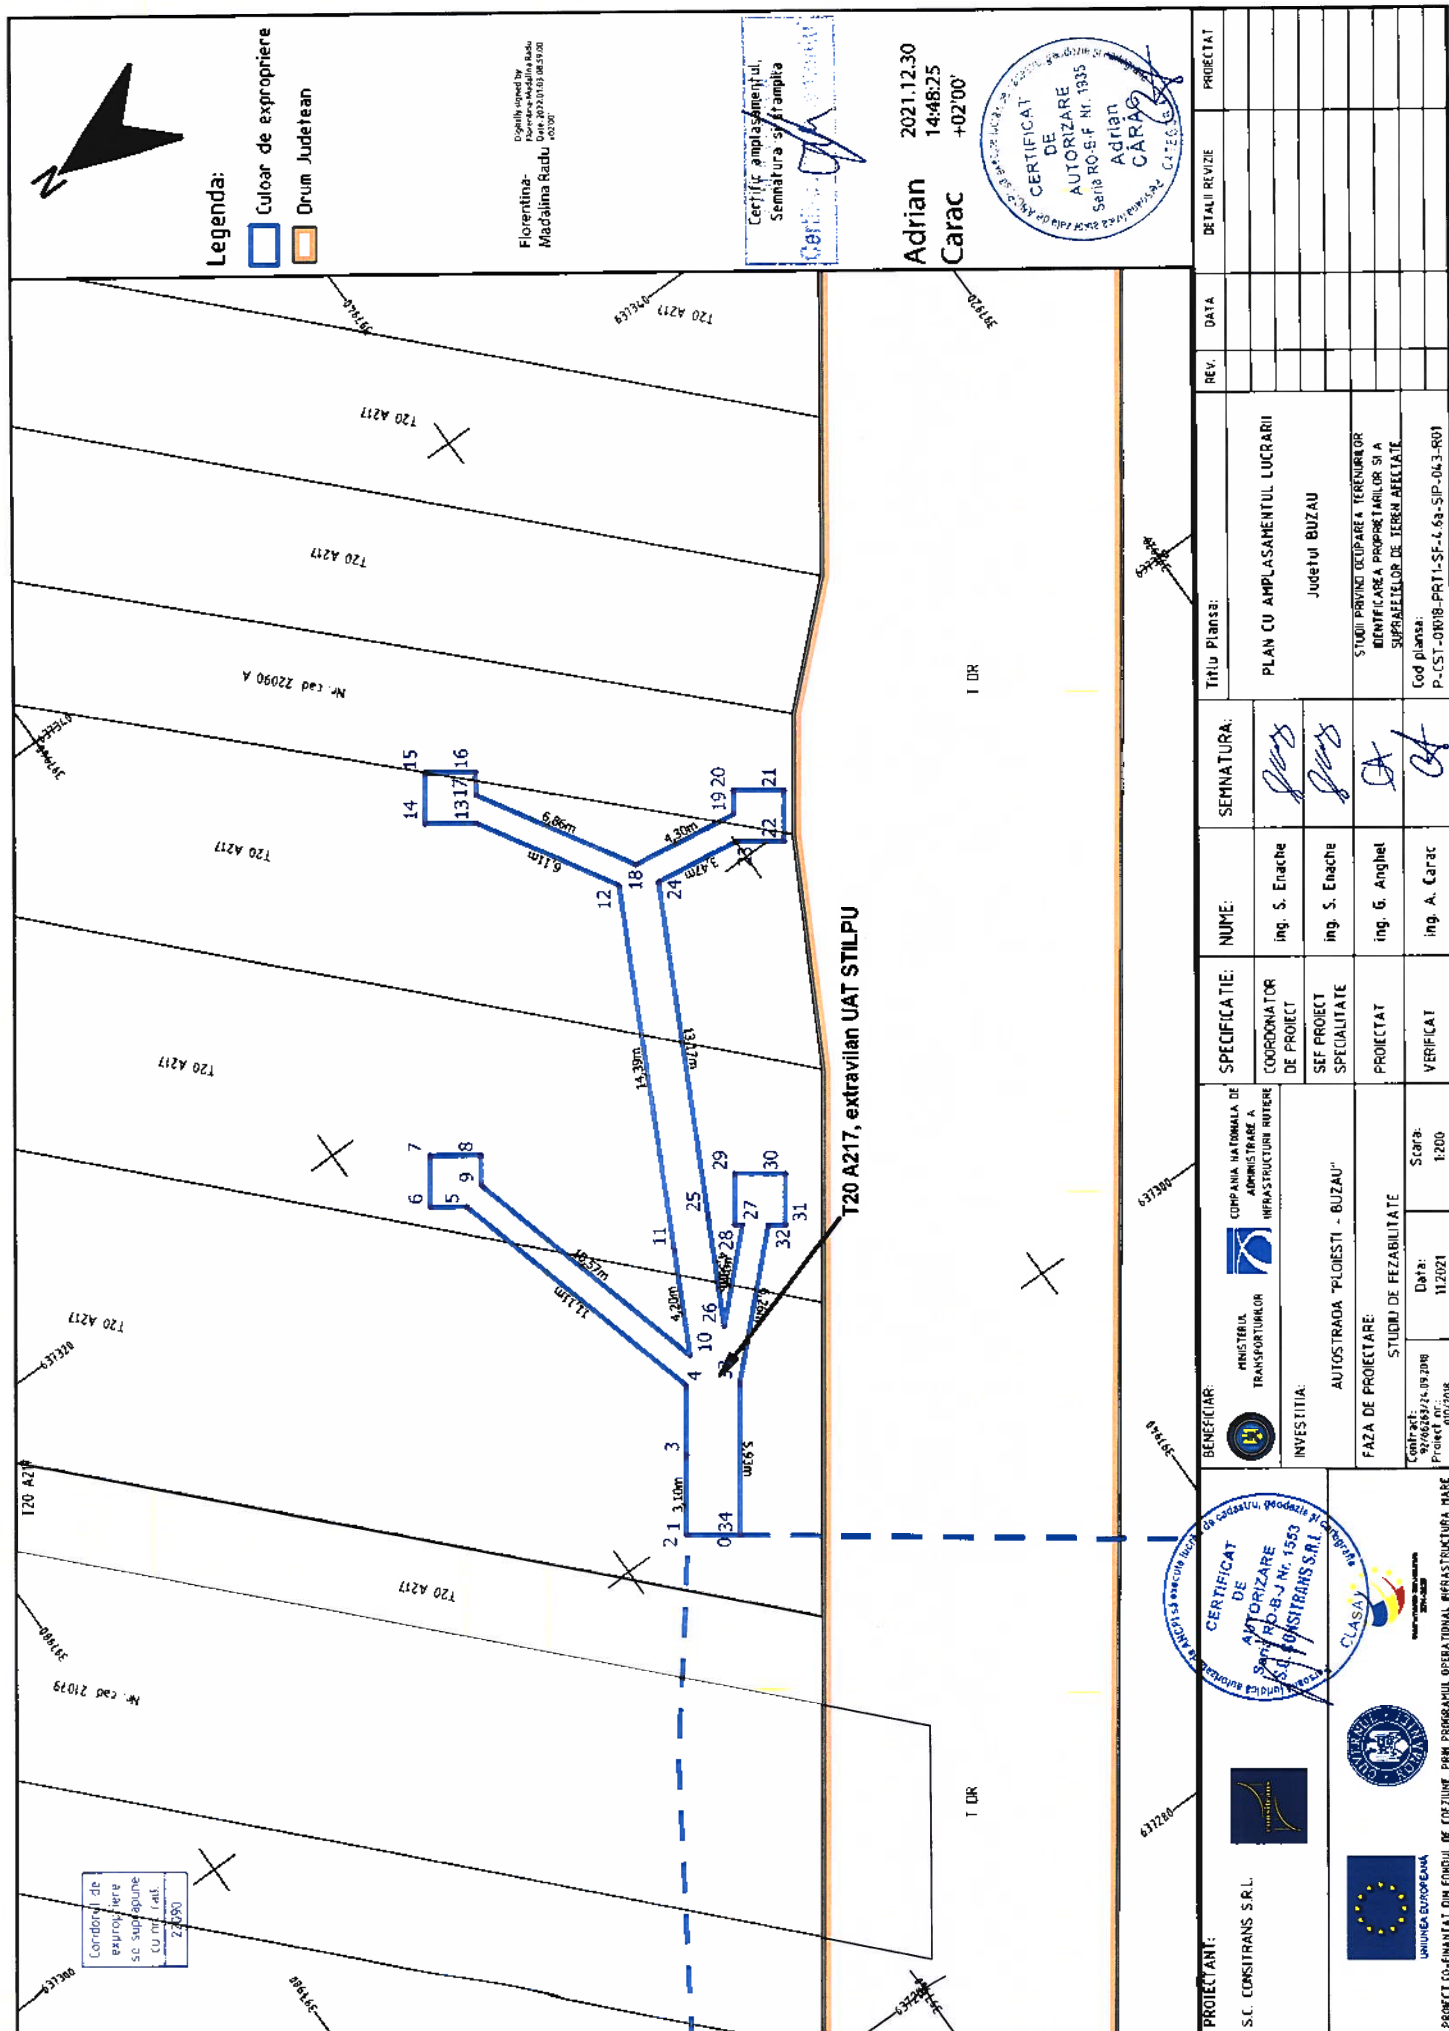


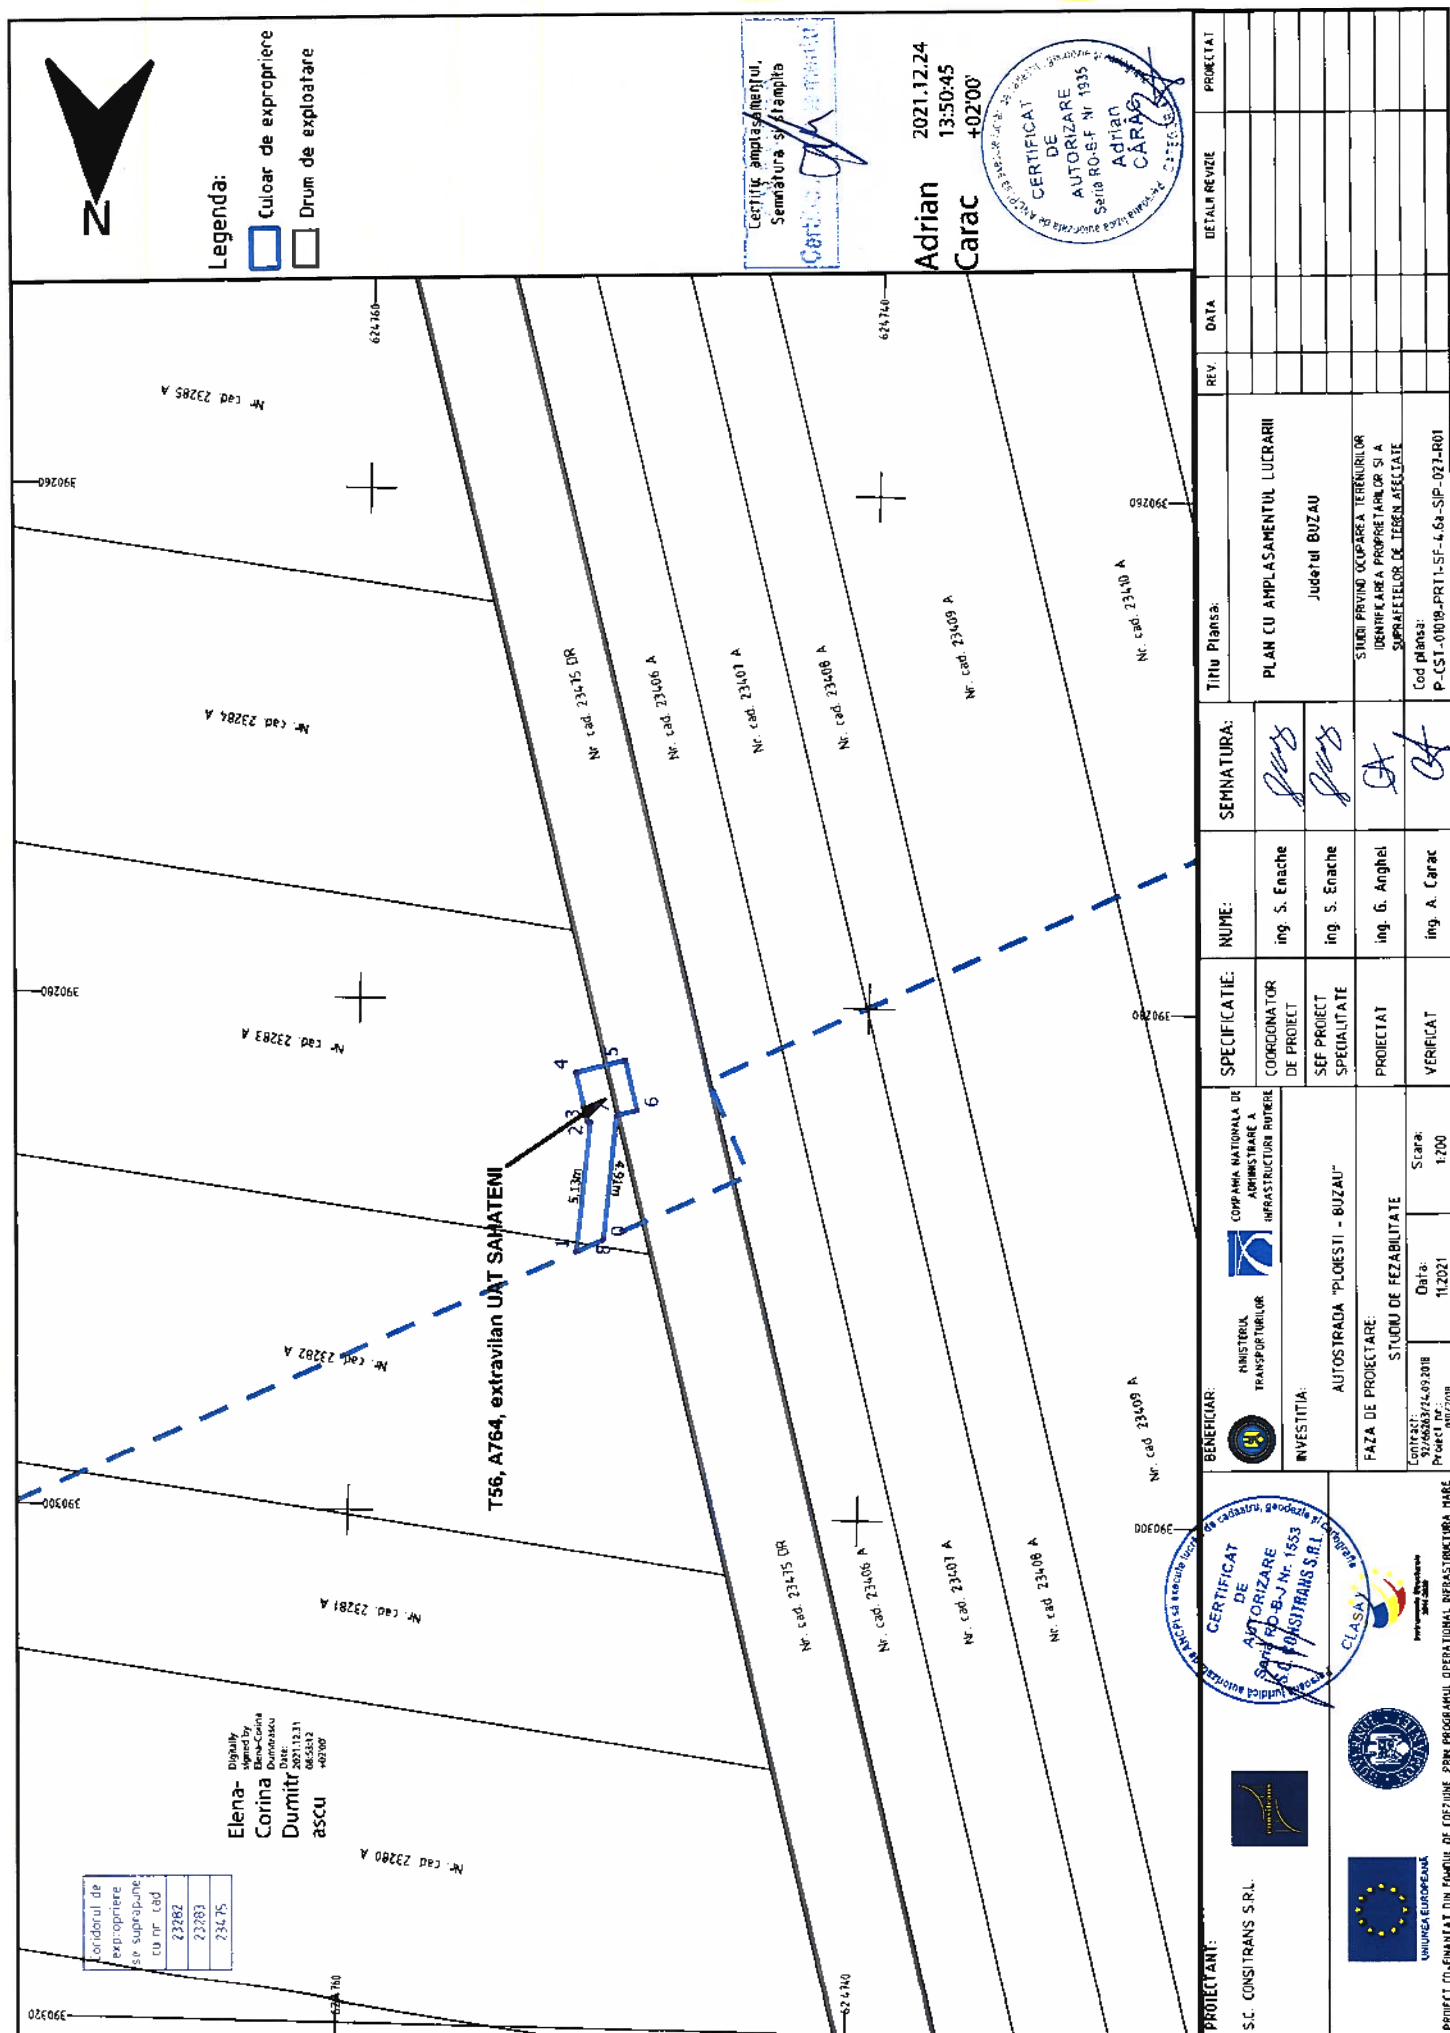


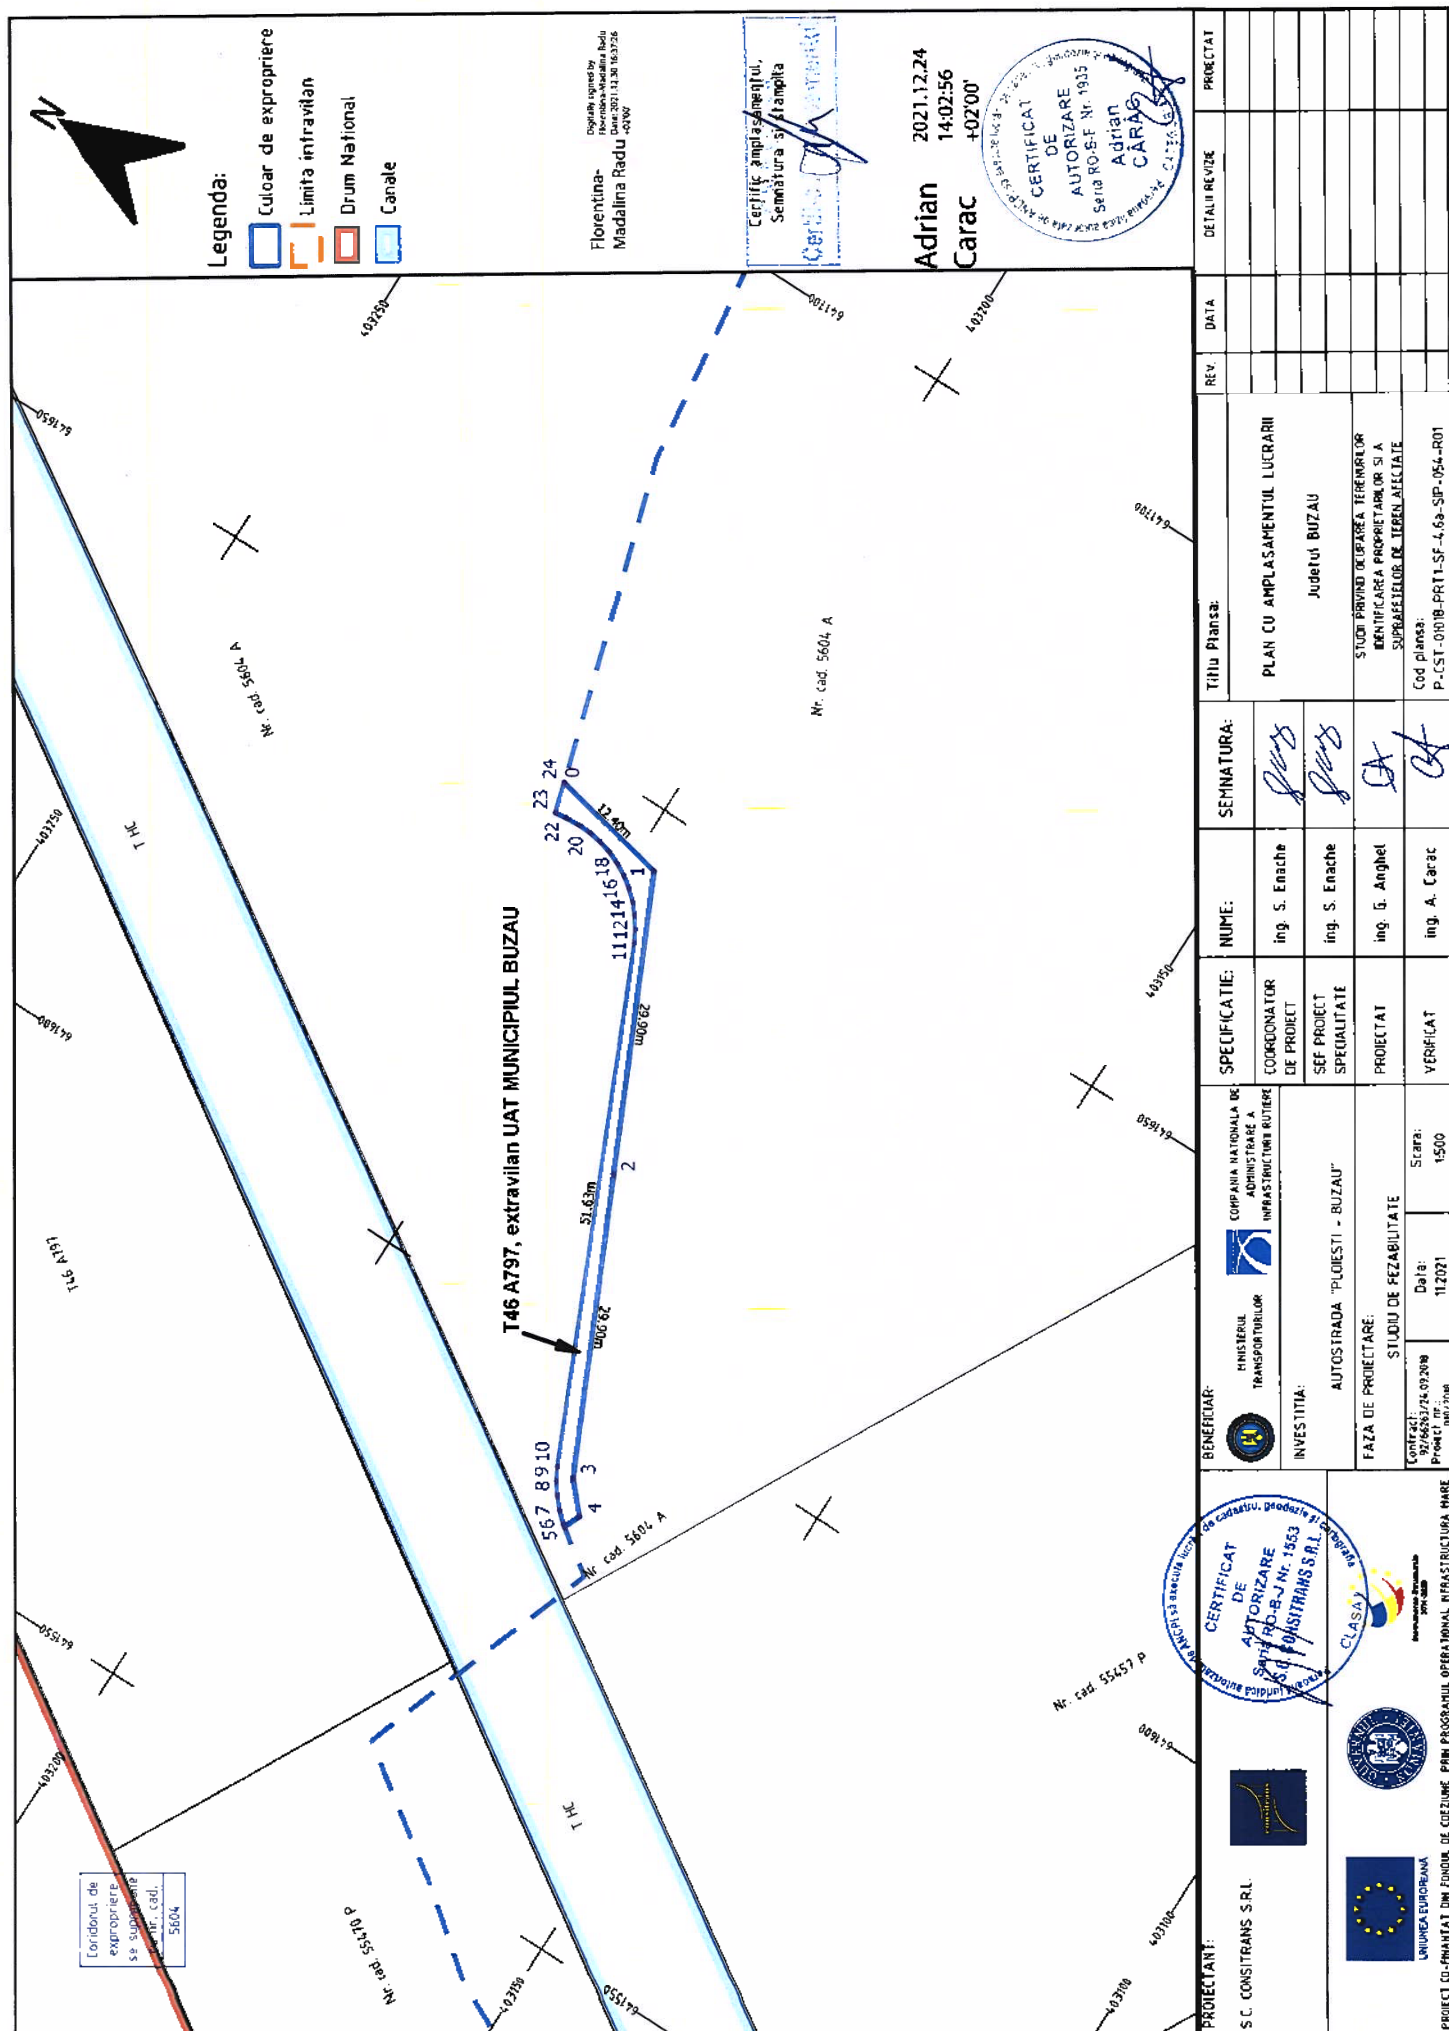


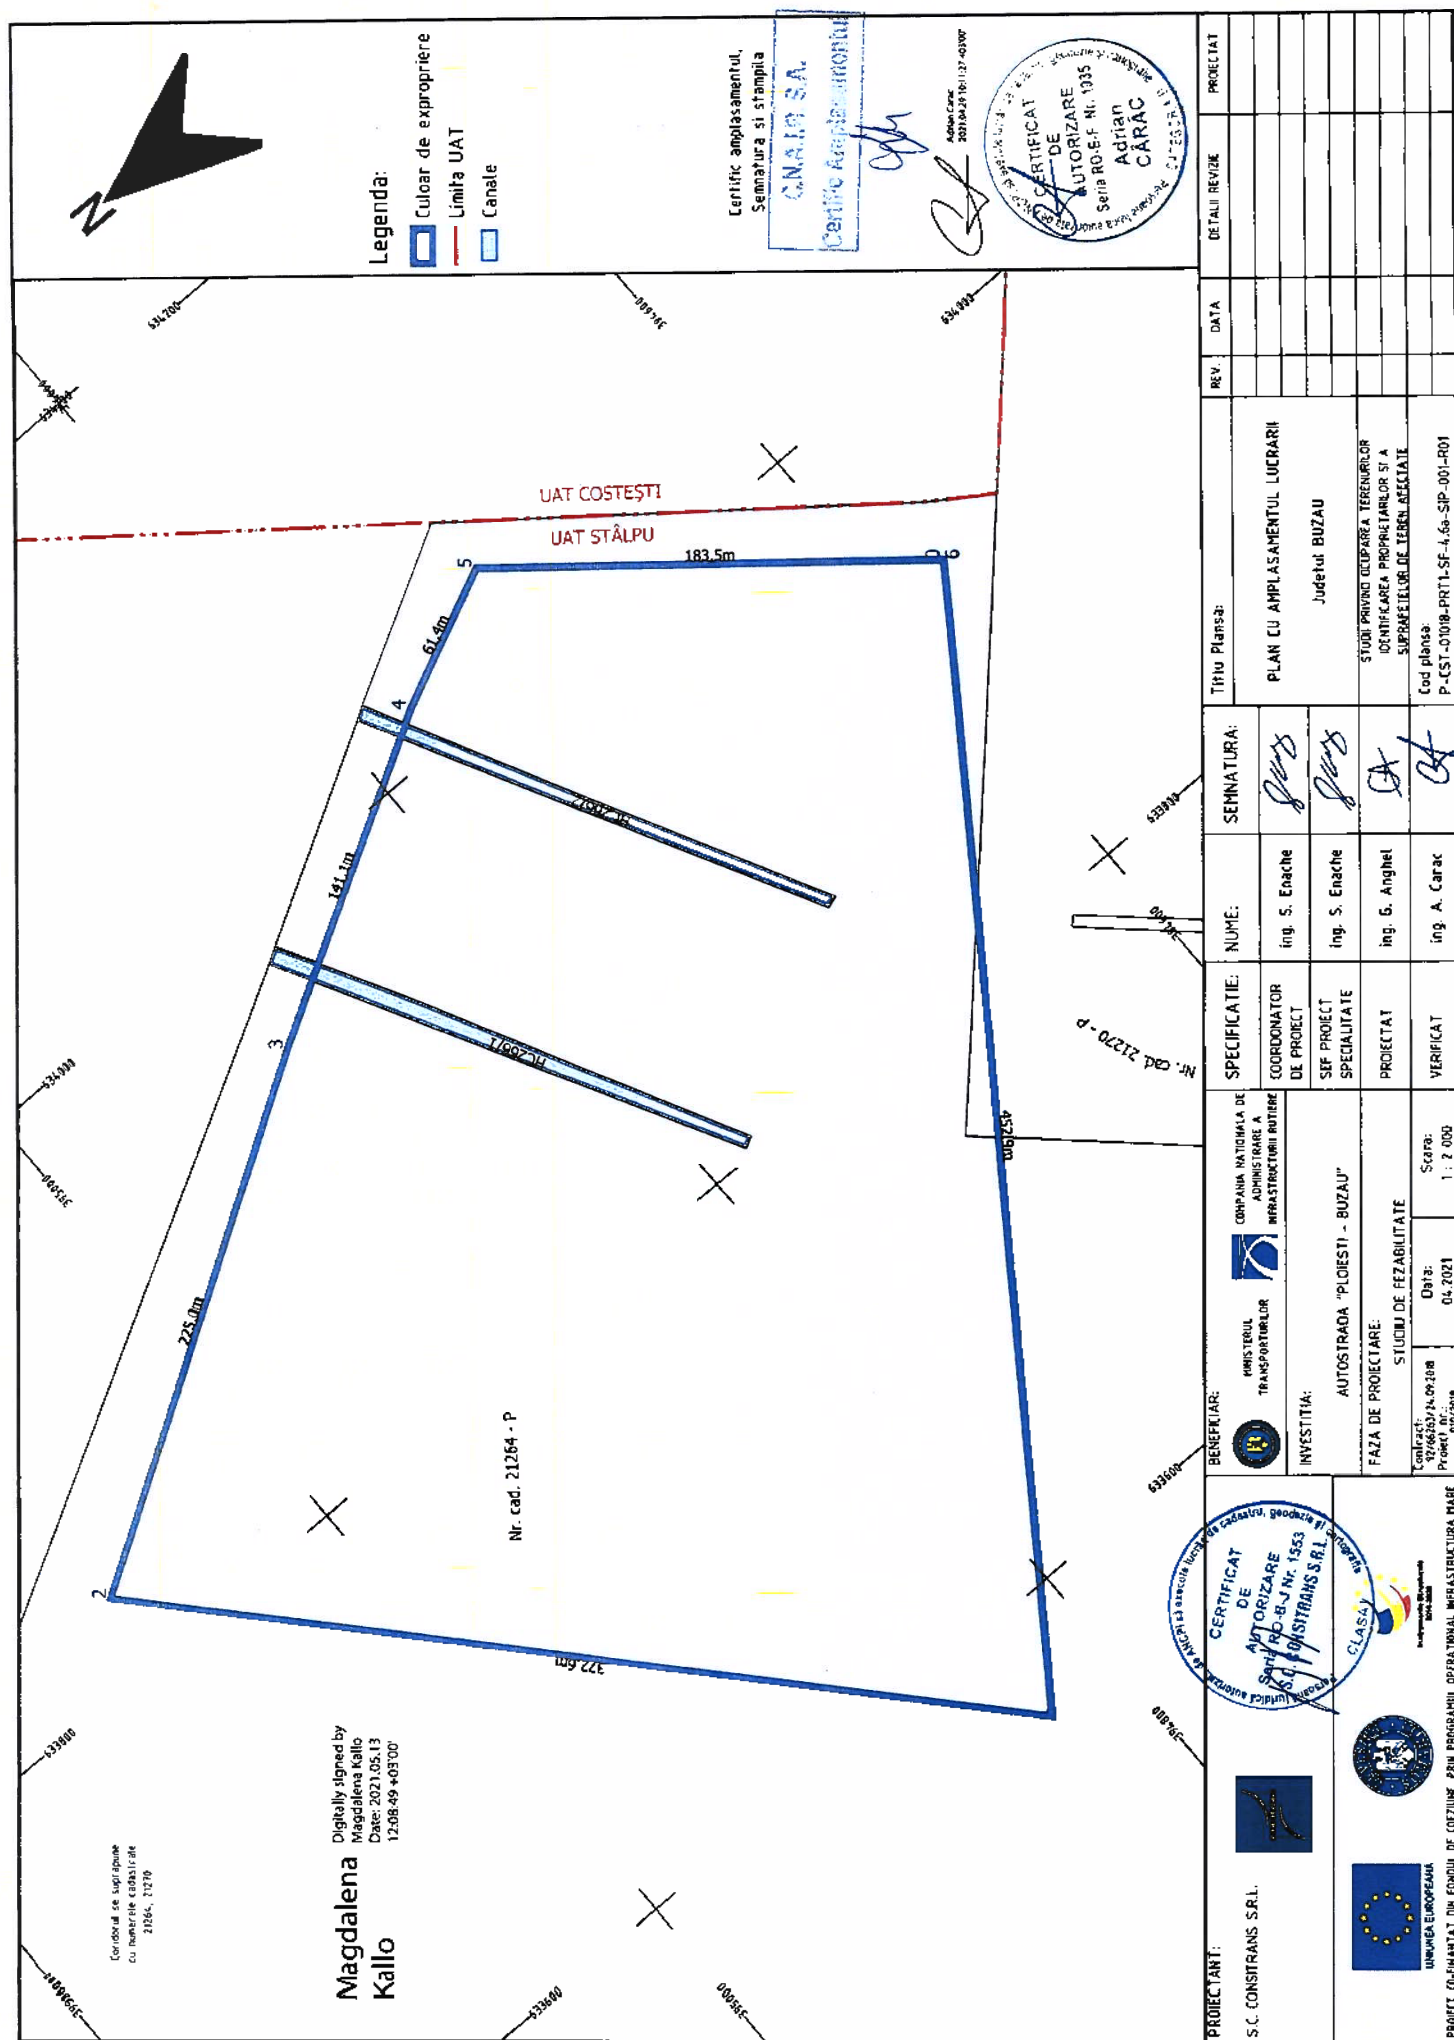


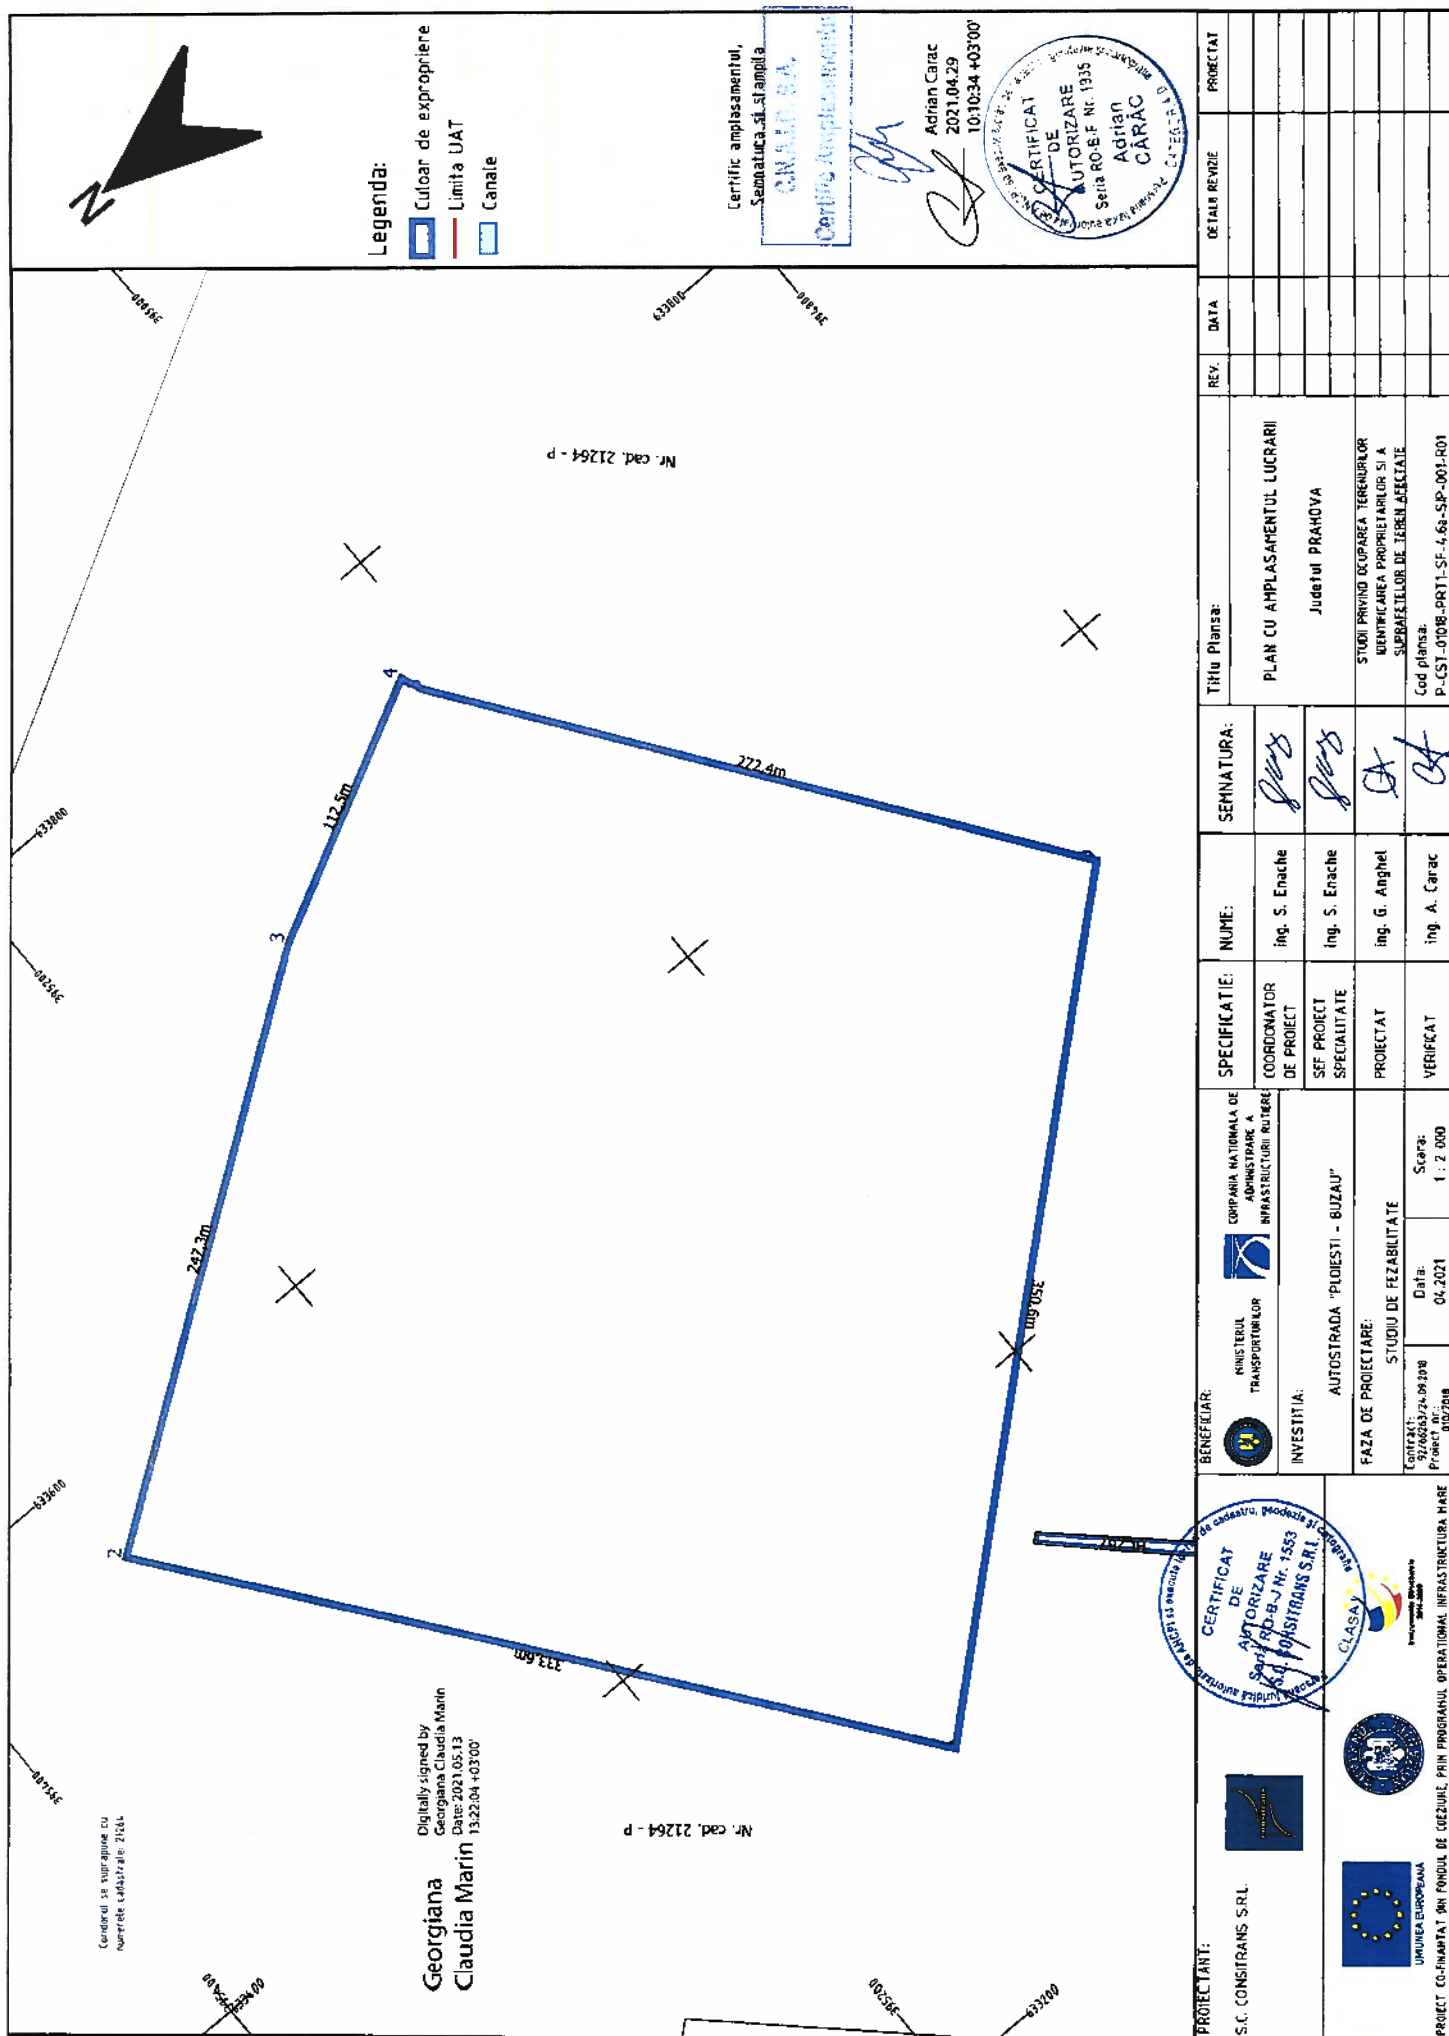


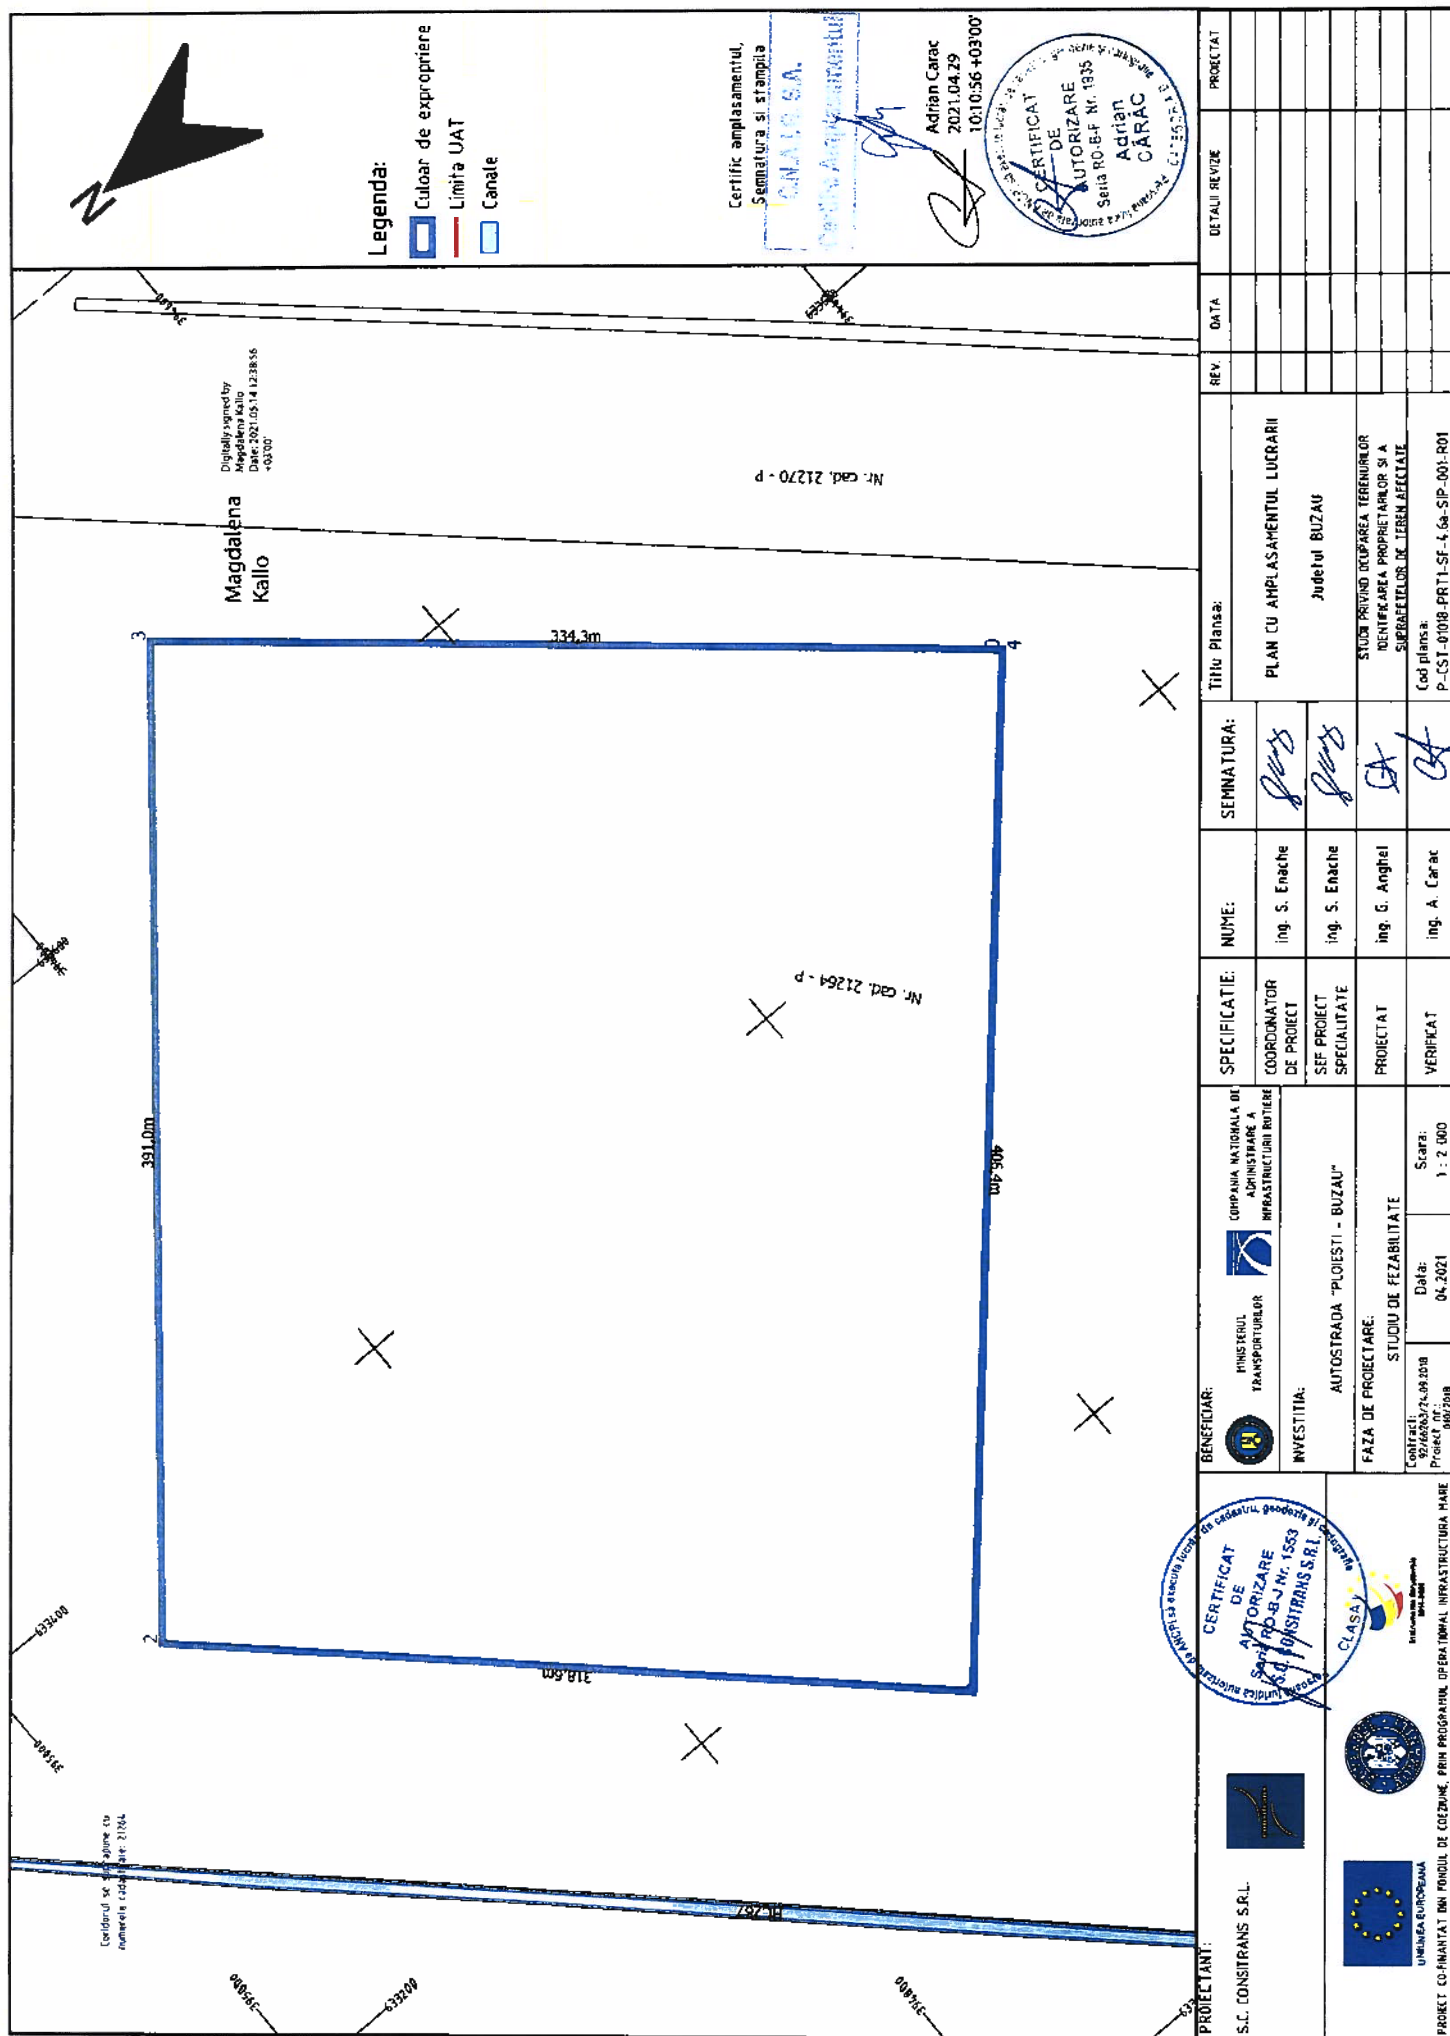

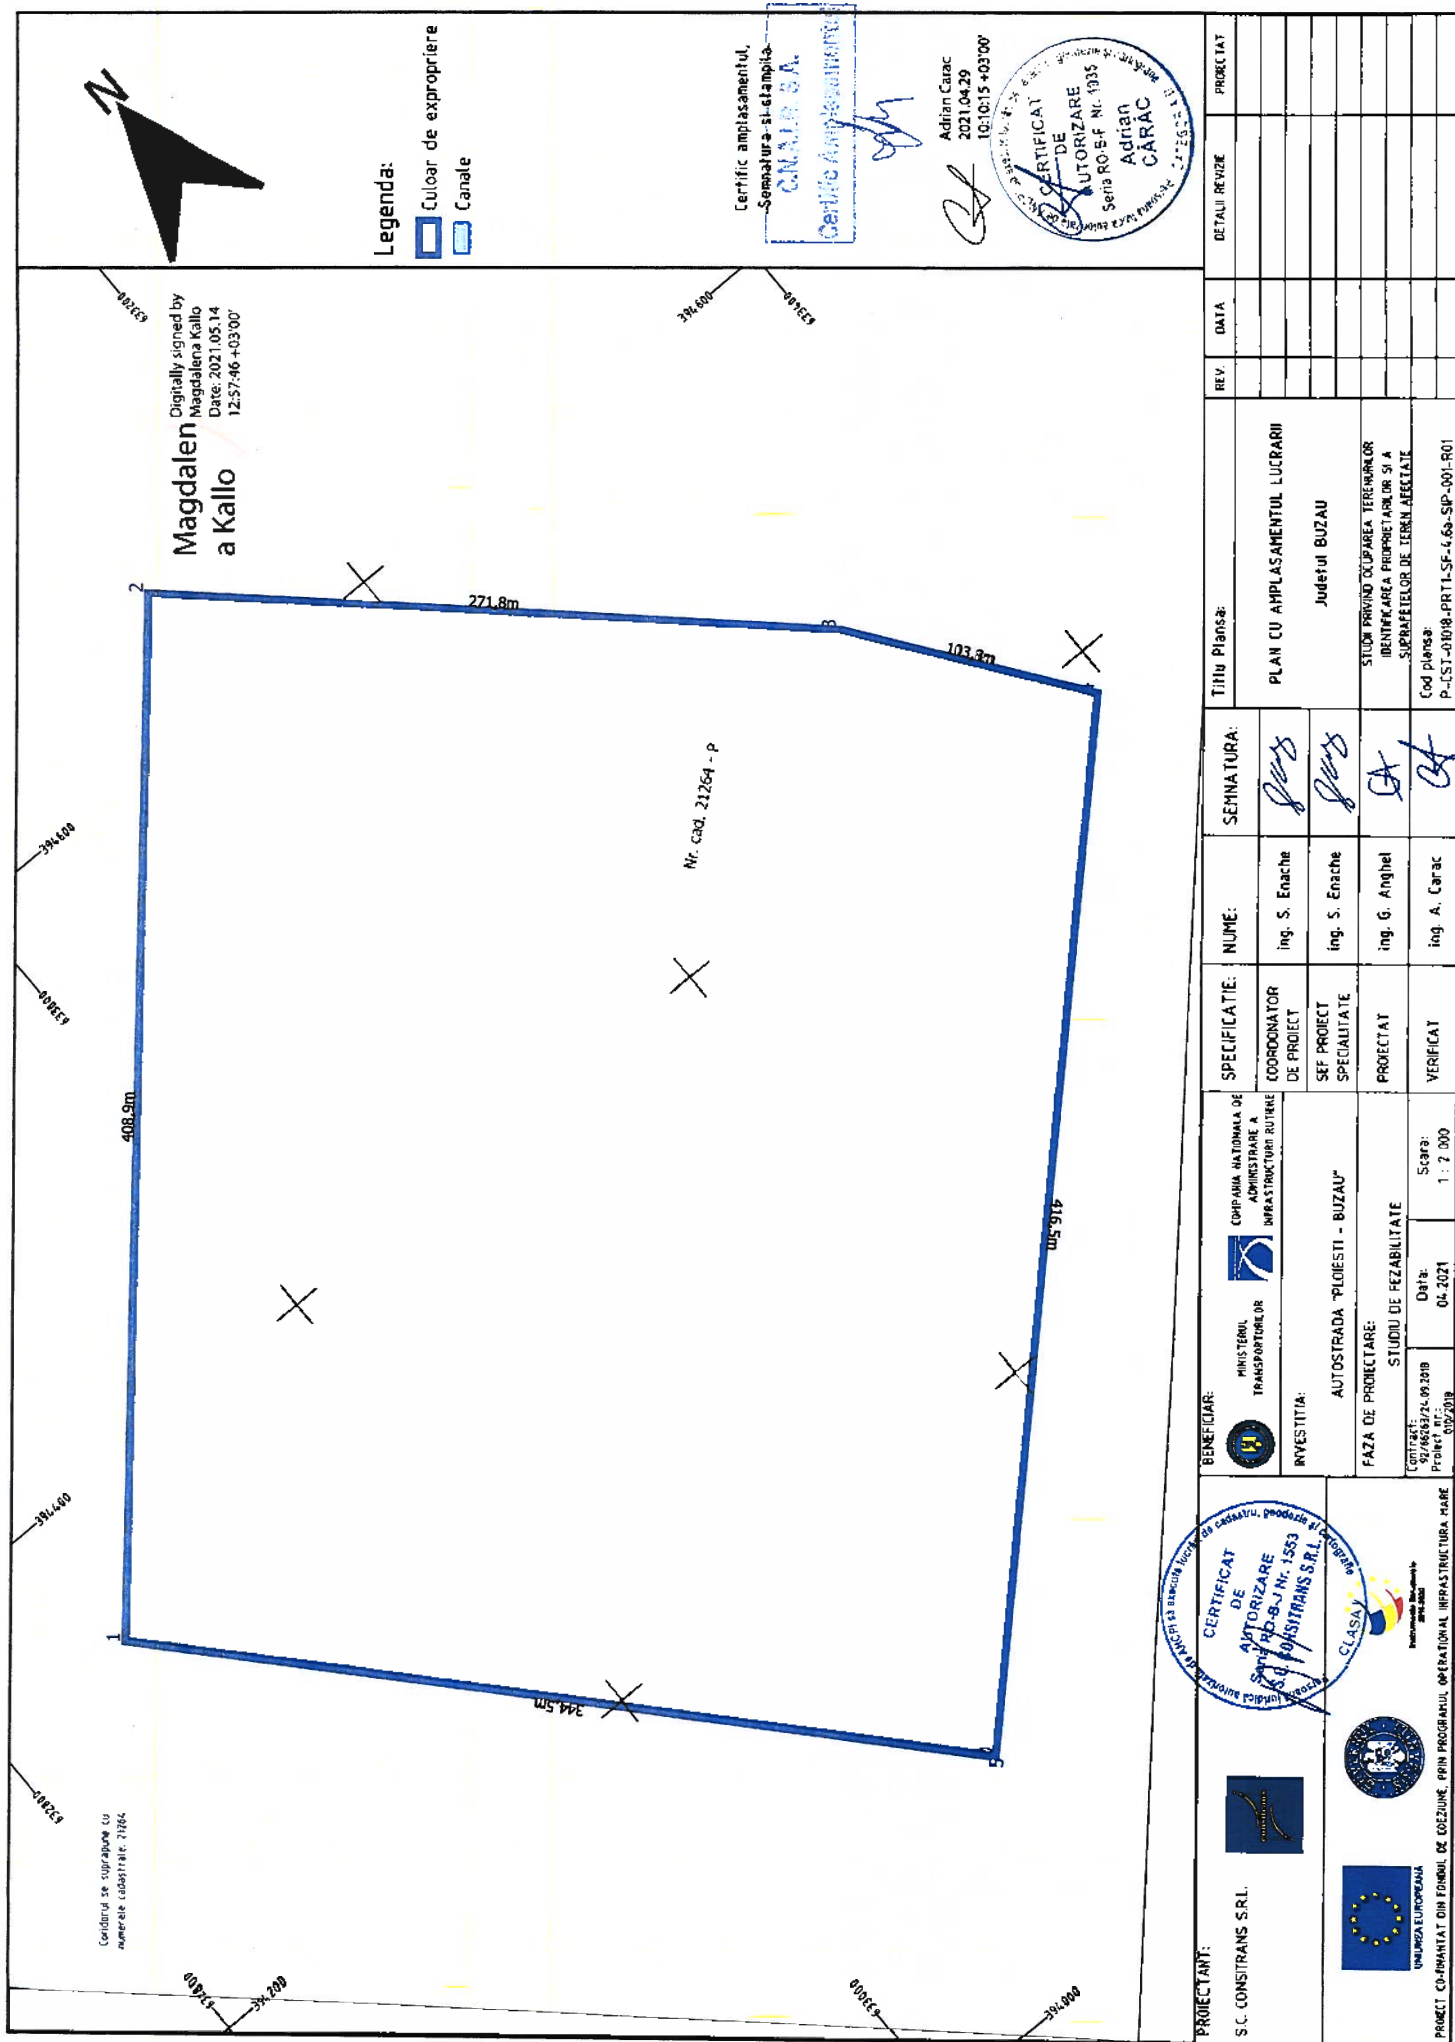

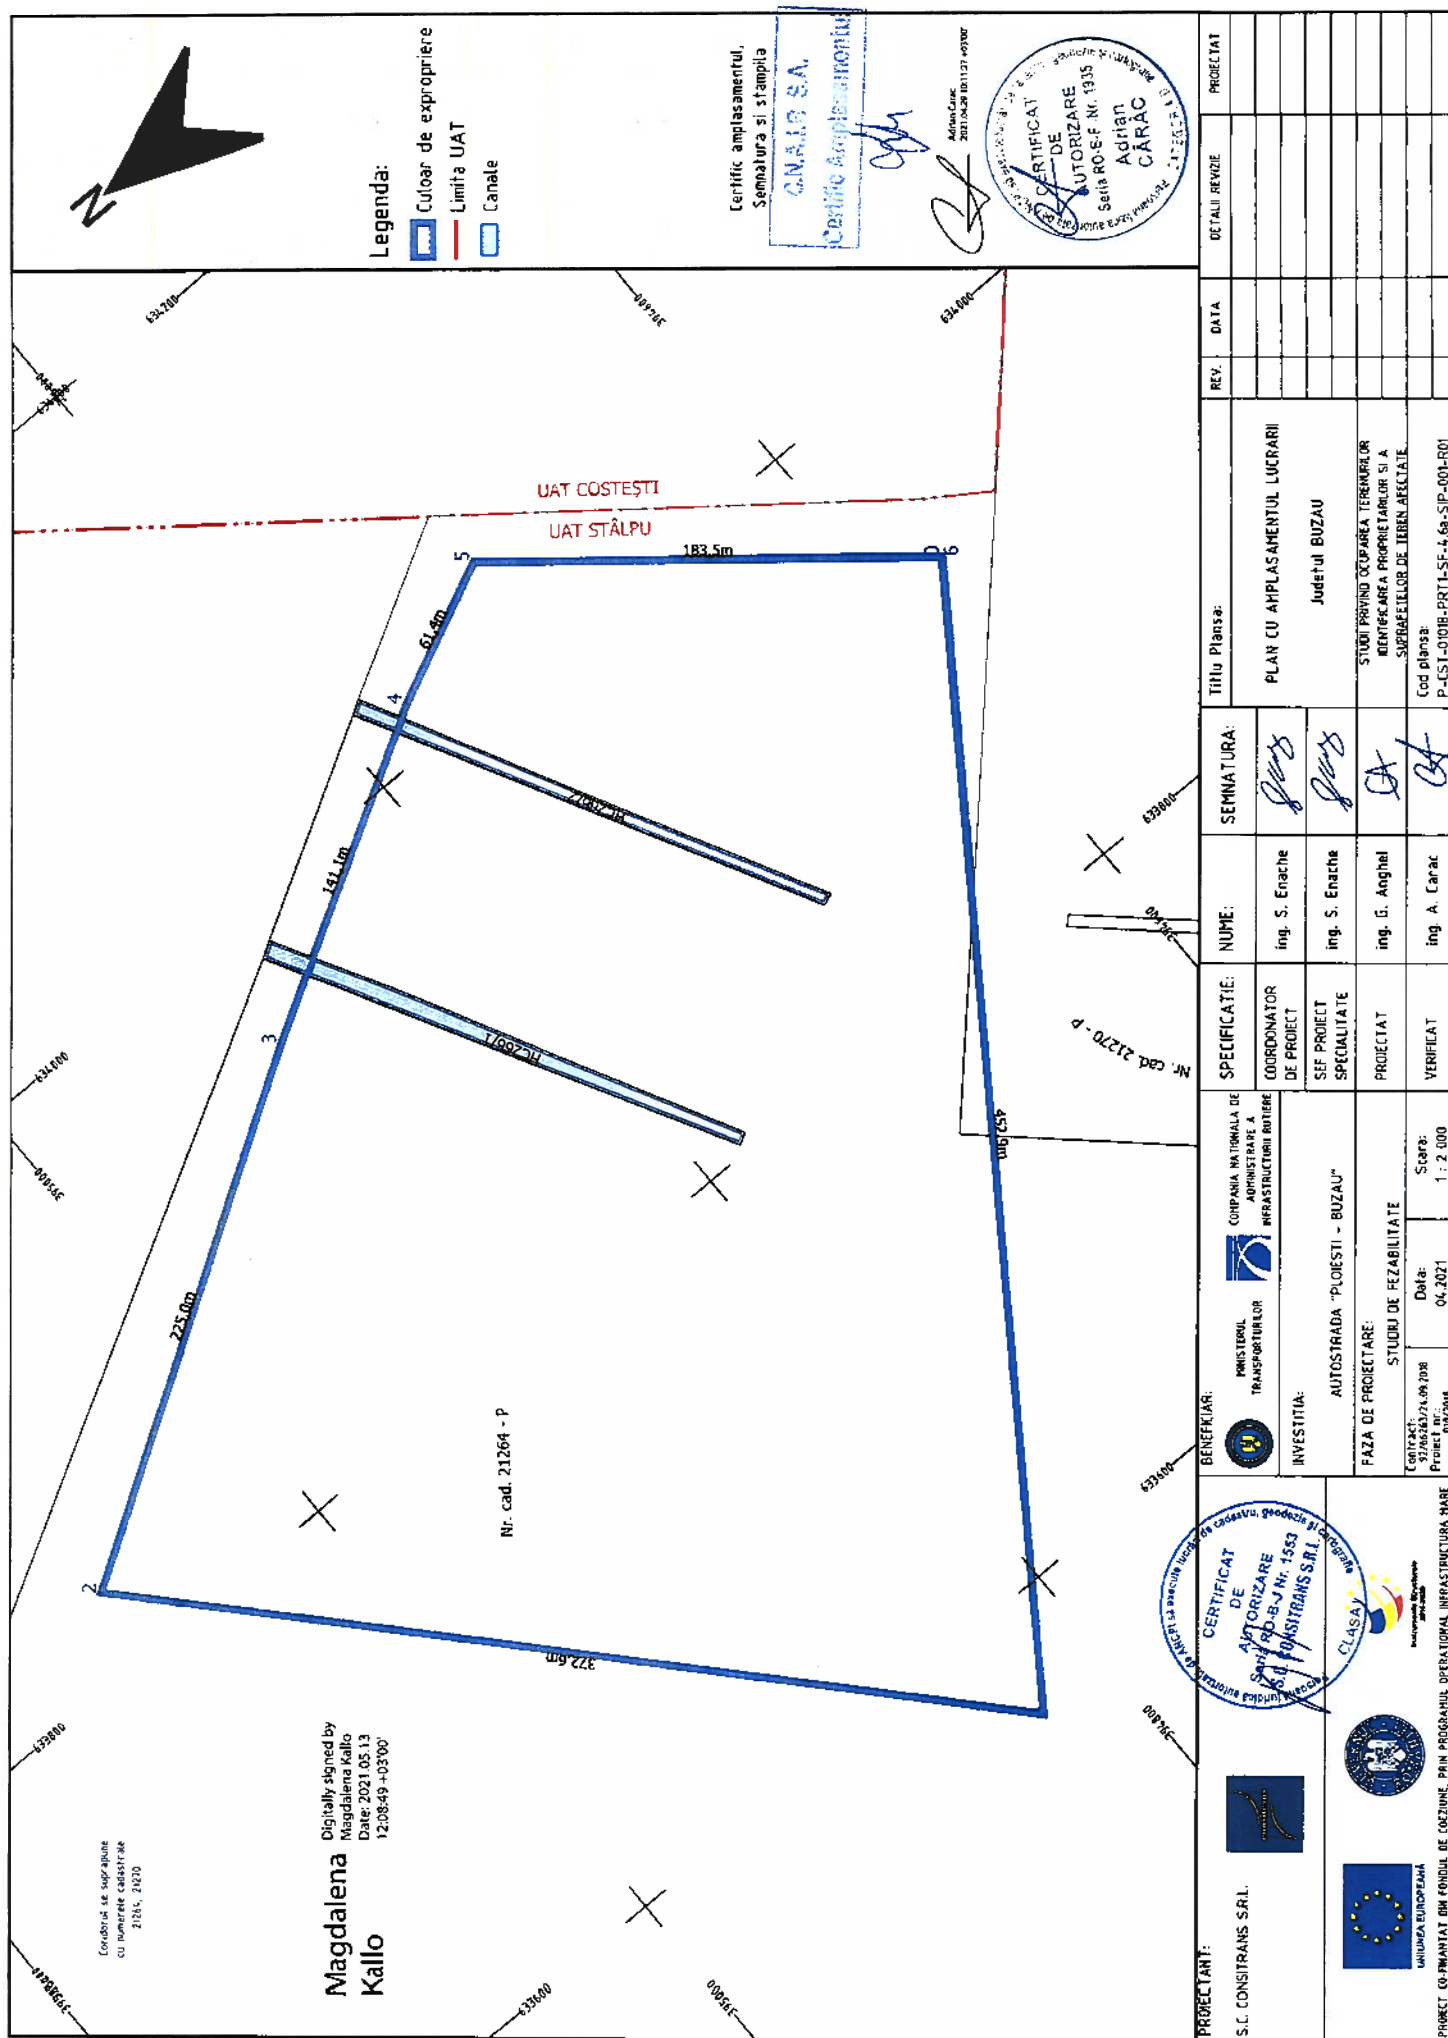

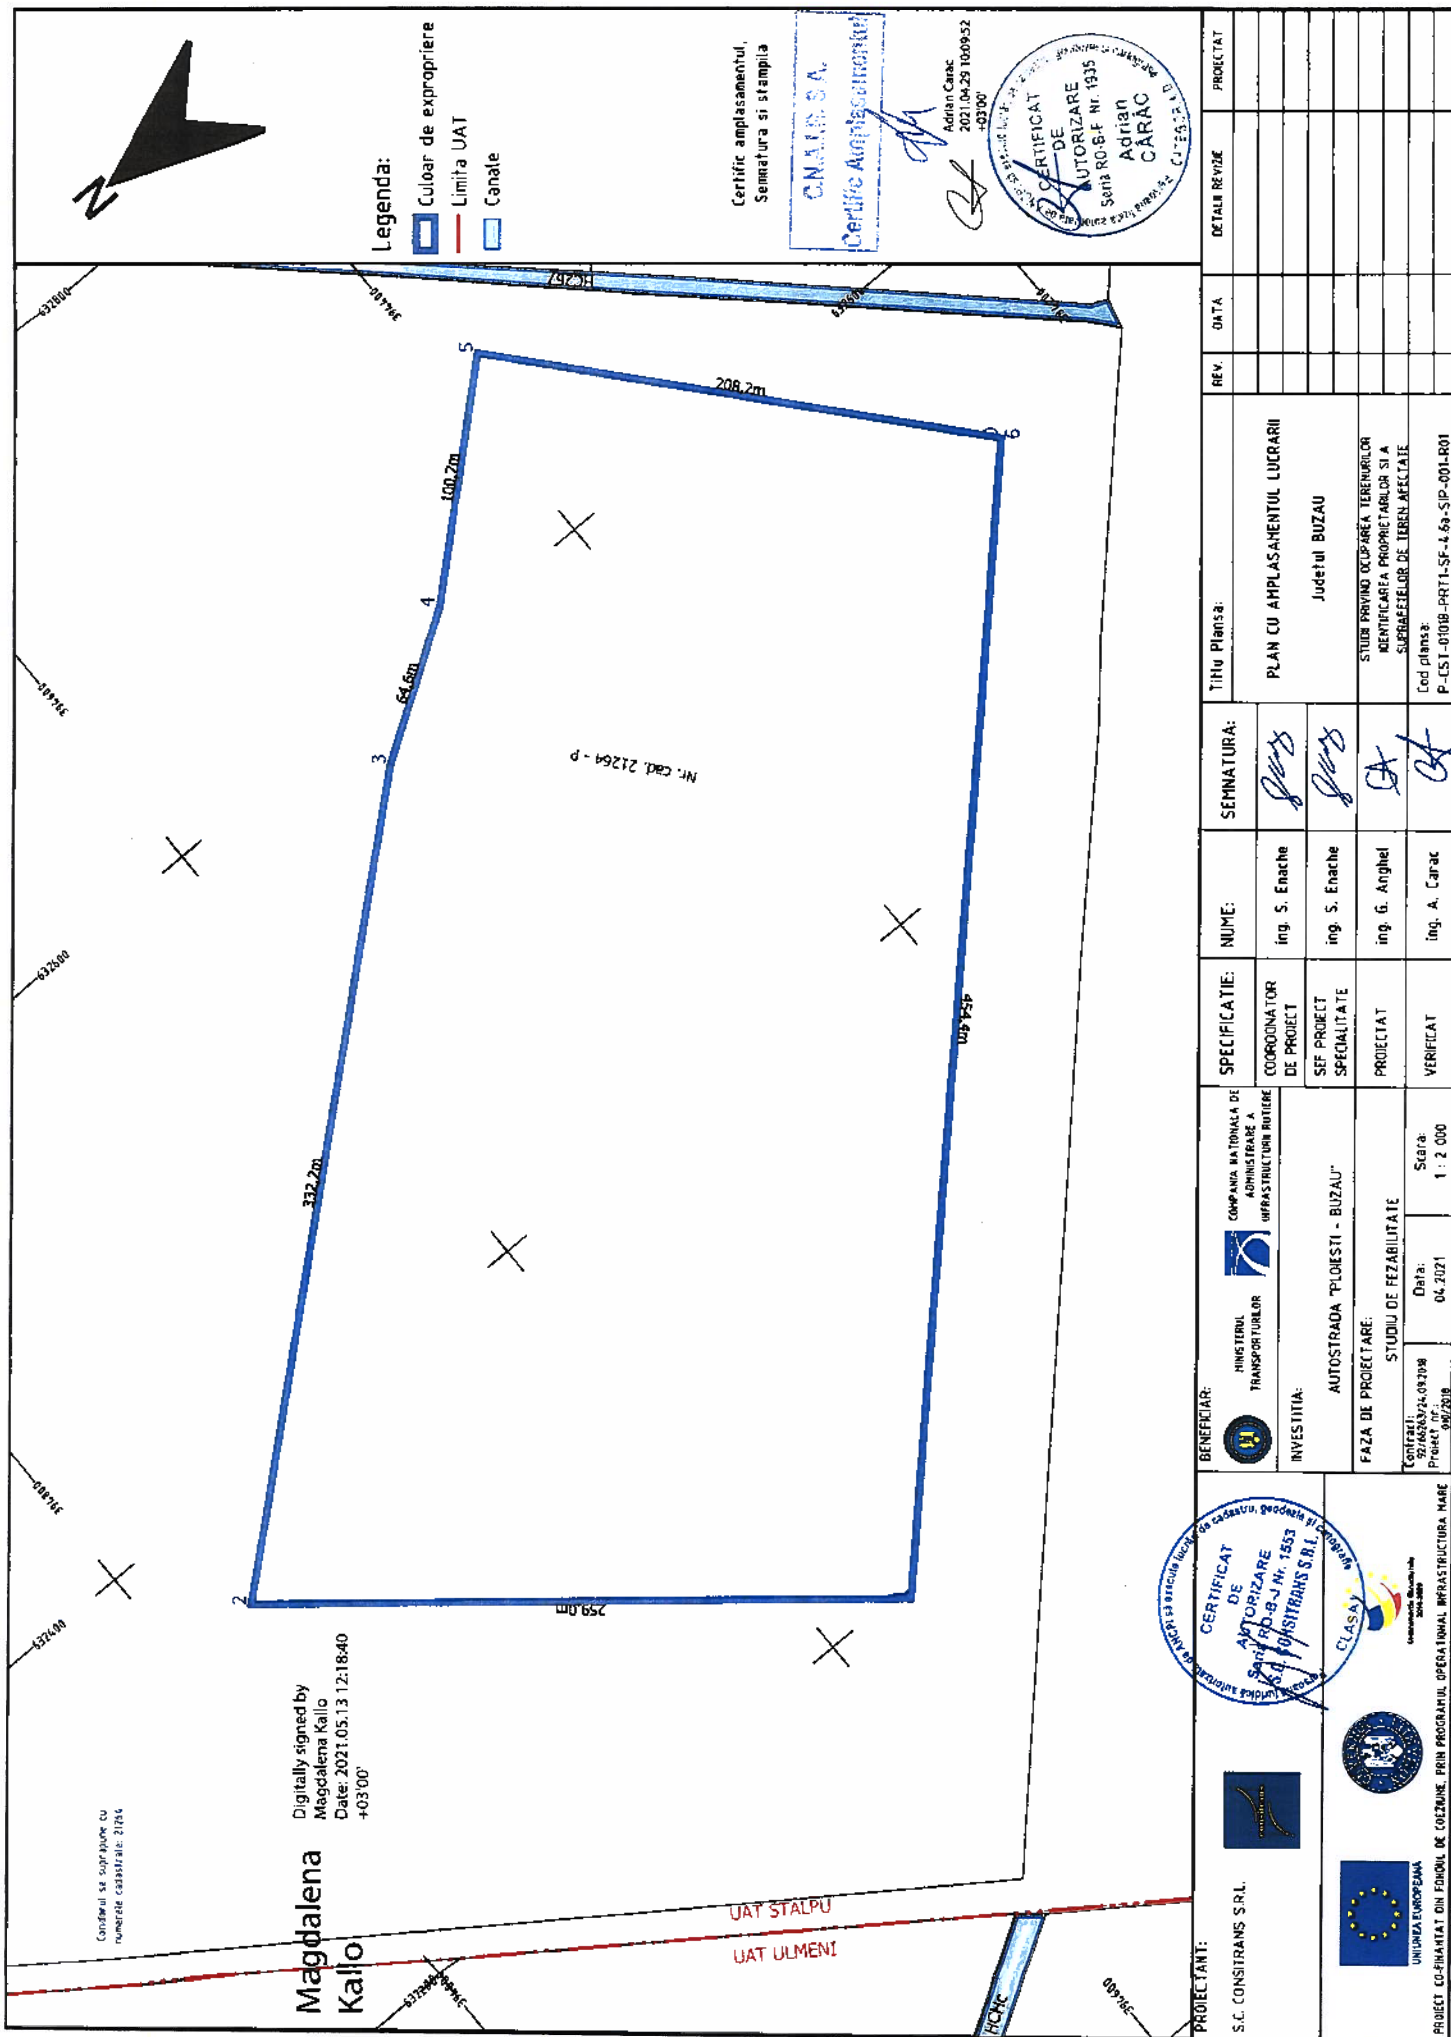

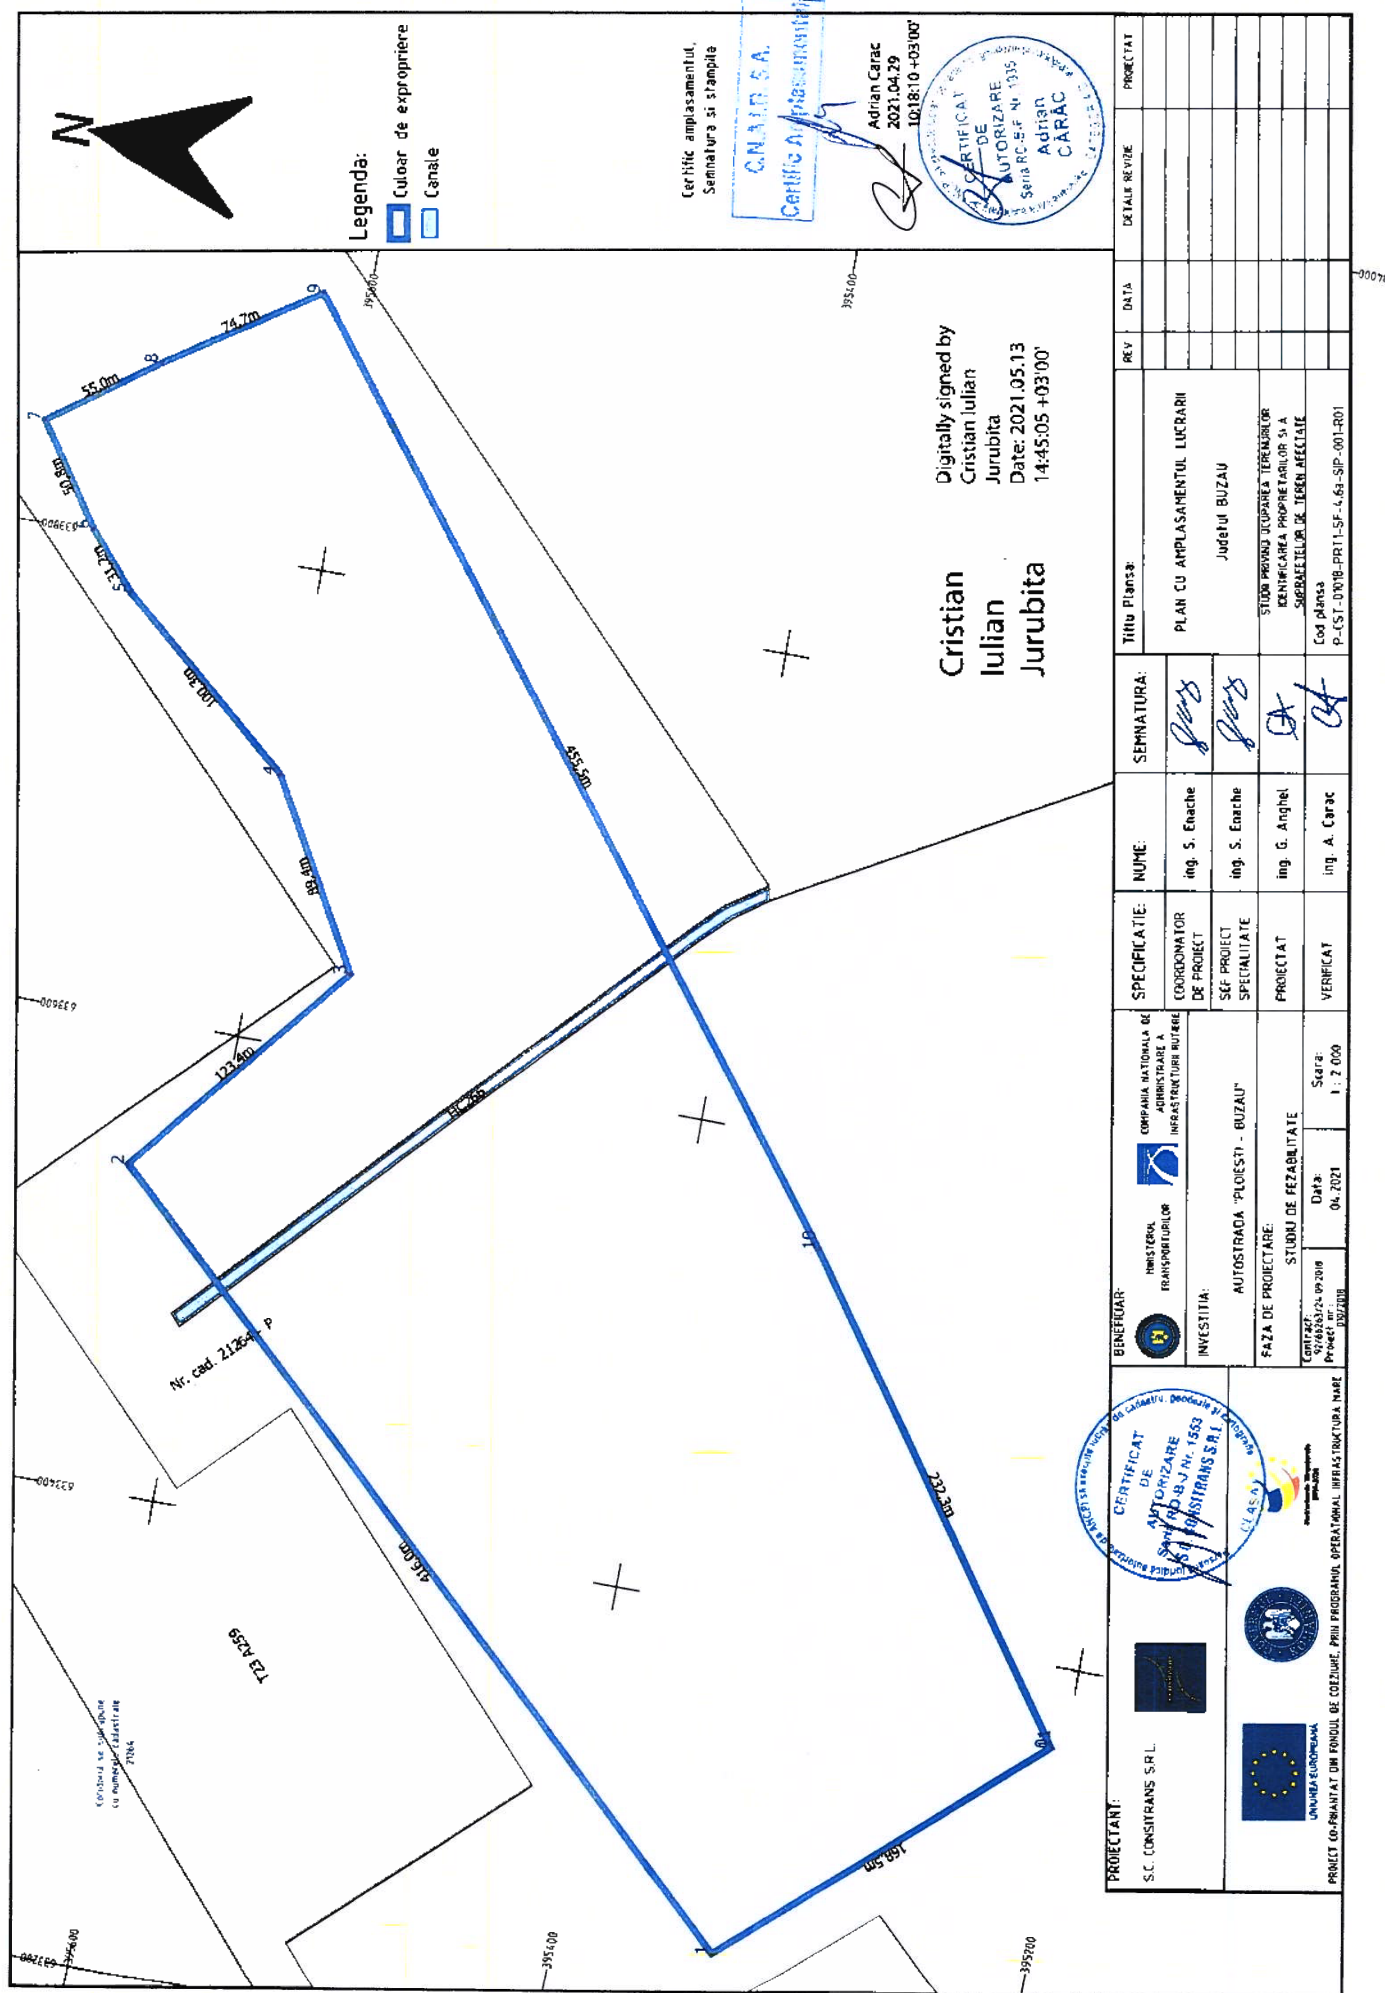

ANEXA Nr. 2

LISTA

cuprinzând imobilele proprietate privată situate pe amplasamentul suplimentar, pentru asigurarea terenurilor necesare grupilor de împrumut și pentru relocarea utilităților, care fac parte din coridorul de expropriere al lucrării de utilitate publică de interes național "Autostrada Ploiești - Buzău", aflate pe raza localităților Săhăteni, Stâlp, Buzău și Țintești, din județul Buzău, proprietarii sau deținătorii sau definiții aferente despăgubirilor

Nr. Crt.	Județ	Unitate administrativ-teritorială	Numele și prenumele proprietarului / deținătorului imobilului	Tarla	Parcelă	Categorie de folosință	Intravilan/ Extravilan	Număr cadastral	Număr carte funciară	Suprafață totală (mp)	Suprafață expropriată (mp)	Valoare de despăgubire imobil conform Legii nr. 255/2010 (lei)
0	1	2	3	4	5	6	7	8	9	10	11	12
1	Buzău	Săhăteni	GHIDIA ION, GHIDIA MIHAELA	56	764	Arabil	Extravilan	23280	23280	5000	35	115,52
2	Buzău	Săhăteni	BRATU AURELIA	56	764	Arabil	Extravilan	23279	23279	4000	28	92,41
3	Buzău	Săhăteni	BRATU ION, BRATU VASILE, BRATU NECULAI, BRATU ALEXANDRU	56	764	Arabil	Extravilan	23278	23278	10000	70	231,04
4	Buzău	Săhăteni	ȚIȚA ECATERINA	56	764	Arabil	Extravilan	23277	23277	5000	35	115,52
5	Buzău	Săhăteni	TITA ION	56	764	Arabil	Extravilan	23276	23276	3000	21	69,31
6	Buzău	Săhăteni	SOLOMON ELENA	56	764	Arabil	Extravilan	23275	23275	5000	35	115,52
7	Buzău	Săhăteni	DINU GHEORGHE	56	764	Arabil	Extravilan	23274	23274	5000	34	112,22
8	Buzău	Săhăteni	ANDREI ALEXANDRU	56	764	Arabil	Extravilan	23273	23273	2400	16	52,81
9	Buzău	Săhăteni	TOADER ANICA, GRIGORE MARIA, TOADER PETRE, GRIGORE CONSTANTIN, GRIGORE MIHAI, GRIGORE GETA, ȘERBAN DRAGOȘ-VALENTIN	56	764	Arabil	Extravilan	23272	23272	7000	47	155,12
10	Buzău	Săhăteni	ȘERBAN TIBERE	56	764	Arabil	Extravilan	23271	23271	10000	2	6,60
11	Buzău	Săhăteni	ȘERBAN TIBERE	56	764	Arabil	Extravilan	23271	23271	10000	65	214,53
12	Buzău	Săhăteni	DEDU ION	56	764	Arabil	Extravilan	23270	23270	5000	32	105,62
13	Buzău	Săhăteni	DUMITRU POMPIIU	56	764	Arabil	Extravilan	23269	23269	5000	31	102,32
14	Buzău	Săhăteni	DRAGOMIR ELENA	56	764	Arabil	Extravilan	23268	23268	3820	24	79,21

15	Buzău	Săhăteni	MIRU TUDORA, BUDITU NICOLAE	56	764	Arabil	Extravilan	23267	23267	7500	45	148,52
16	Buzău	Săhăteni	MIRU TUDORA	56	764	Arabil	Extravilan	23266	23266	29800	196	646,90
17	Buzău	Săhăteni	IACOB RADU, IACOB TEODOR, DUMITRU IONIȚĂ	56	764	Arabil	Extravilan	23265	23265	5000	10	33,01
18	Buzău	Săhăteni	ȘERBAN IONEL	56	764	Arabil	Extravilan	23230	23230	15200	10	33,01
19	Buzău	Săhăteni	ȘERBAN IONEL	56	764	Arabil	Extravilan	23230	23230	15200	14	46,21
20	Buzău	Săhăteni	NEAGU ARTENE	58	780	Arabil	Extravilan			2500	3	9,90
21	Buzău	Săhăteni	ENE IOANA	58	780	Arabil	Extravilan			1500	5	16,50
22	Buzău	Săhăteni	ENE ST ELENA	58	780	Arabil	Extravilan			2000	3	9,90
23	Buzău	Săhăteni	COMUNA SĂHĂTENI - DOMENIUL PRIVAT	56	764	Arabil	Extravilan	23241	23241	11135	170	561,09
24	Buzău	Săhăteni	MIRU TUDORA, BUDITU NICOLAE	56 (din acte T57)	764	Arabil	Extravilan	23242	23242	15000	111	366,36
25	Buzău	Săhăteni	LICA ION, STEFAN LUCA, ZAHIU ELENA, STANCIU MARIA	56 (din acte T57)	764	Arabil	Extravilan	23243	23243	6000	35	115,52
26	Buzău	Săhăteni	SLABU MARIA, TOADER GHEORGHE, TOADER DUMITRU	56 (din acte T57)	764	Arabil	Extravilan	23244	23244	3000	1	3,30
27	Buzău	Săhăteni	STĂNESCU ION	56	764	Arabil	Extravilan	23248	23248	3000	3	9,90
28	Buzău	Săhăteni	SERBAN MARIAN, SERBAN NINA	56	764	Arabil	Extravilan	23249	23249	3000	12	39,61
29	Buzău	Săhăteni	IANCU NĂSTASE	56	764	Arabil	Extravilan	23250	23250	2000	10	33,01
30	Buzău	Săhăteni	SOARE IANCU	56	764	Arabil	Extravilan	23251	23251	3000	5	16,50
31	Buzău	Săhăteni	TOMESCU ALEXANDRU	56	764	Arabil	Extravilan	23281	23281	3050	21	69,31
32	Buzău	Săhăteni	STĂNESCU FILOFTEA	56	764	Arabil	Extravilan	23282	23282	5000	35	115,52
33	Buzău	Săhăteni	STOICA DUMITRU	56	764	Arabil	Extravilan	23283	23283	5000	7	23,10
34	Buzău	Săhăteni	STOICA DUMITRU	56	764	Arabil	Extravilan	23283	23283	5000	37	122,12
35	Buzău	Săhăteni	OLTEANU CONSTANTIN, OLTEANU MARIA, OLTEANU VASILE	56	764	Arabil	Extravilan	23284	23284	5000	37	122,12
36	Buzău	Săhăteni	VÎRLAN NECULAI, OLTEANU ALEXANDRU	56	764	Arabil	Extravilan	23285	23285	5000	36	118,82
37	Buzău	Săhăteni	PERSINARU TUDORA	56	764	Arabil	Extravilan	23286	23286	10000	16	52,81
38	Buzău	Săhăteni	IORDACHE GHEORGHE	56	764	Arabil	Extravilan	23287	23287	5000	4	13,20

39	Buzău	Săhăteni	PERSINARU DIOGENIE	58	780	Arabil	Extravilan			5000	7	23,10
40	Buzău	Stâlpu	COMUNA MEREI - DOMENIUL PRIVAT	23	277	Pasune	Intravilan	21270	21270	757000	592	3.873,75
41	Buzău	Stâlpu	COMUNA STÂLPU - DOMENIUL PRIVAT	23	273, 273/3(273/1 , 264, 268	Pasune	Intravilan	21264		1695372	111.119	727.107,18
42	Buzău	Stâlpu	COMUNA STÂLPU - DOMENIUL PRIVAT	23	273, 273/3(273/1 , 264, 268	Pasune	Intravilan	21264		1695372	150.562	985.202,45
43	Buzău	Stâlpu	COMUNA STÂLPU - DOMENIUL PRIVAT	23	273, 273/3(273/1 , 264, 268	Pasune	Intravilan	21264		1695372	110.499	723.050,21
44	Buzău	Stâlpu	COMUNA STÂLPU - DOMENIUL PRIVAT	23	273, 273/3(273/1 , 264, 268	Pasune	Intravilan	21264		1695372	130.062	851.060,70
45	Buzău	Stâlpu	COMUNA STÂLPU - DOMENIUL PRIVAT	23	273, 273/3(273/1 , 264, 268	Pasune	Intravilan	21264		1695372	120.448	788.151,49
46	Buzău	Stâlpu	COMUNA STÂLPU - DOMENIUL PRIVAT	23	273, 273/3(273/1 , 264, 268	Pasune	Intravilan	21264		1695372	118.117	772.898,59
47	Buzău	Stâlpu	COMUNA STÂLPU - DOMENIUL PRIVAT	23	273, 273/3(273/1 , 264, 268	Pasune	Intravilan	21264		1695372	120.611	789.218,08
48	Buzău	Stâlpu	SC AGRICULTURAL REAL ESTATE TRUST SRL	21/228	171	Arabil	Extravilan	22745	22745	7500	64	211,23
49	Buzău	Stâlpu	JIPA NEAGU; JIPA GHEORGHE; JIPA STEFAN	21/228	170	Arabil	Extravilan	22744	22744	8100	93	306,95
50	Buzău	Stâlpu	GHITA MANDA	21/228	169	Arabil	Extravilan	22743	22743	3710	20	66,01
51	Buzău	Stâlpu	IANCU MIHAELA DORA	21/228	5	Arabil	Extravilan	22576	22576	11600	60	198,03

52	Buzău	Stâlpu	ALEXANDRU ANTON	21/228	4	Arabil	Extravilan	22575	22575	5800	30	99,02
53	Buzău	Stâlpu	IONESCU GEORGETA	21/228	3	Arabil	Extravilan	22574	22574	10000	11	36,31
54	Buzău	Stâlpu	MANEA TUDORA	19/180	1	Arabil	Extravilan			42600	92	303,65
55	Buzău	Stâlpu	JIPA STELIAN	21	222/5	Arabil	Extravilan			10000	15	49,51
56	Buzău	Stâlpu	DUMITRACHE RADA	21	222/4	Arabil	Extravilan			5000	24	79,21
57	Buzău	Stâlpu	IANCU VASILE	20(20/217)	217(99)	Arabil	Extravilan	22034	22034	12000	14	46,21
58	Buzău	Stâlpu	FALCA RADU	20	217	Arabil	Extravilan			11500	16	52,81
59	Buzău	Stâlpu	VIJAC C.GRIGORE	20	217	Arabil	Extravilan			7200	12	39,61
60	Buzău	Stâlpu	STOICA MARIAN, STOICA PETRICA	20	217	Arabil	Extravilan	326	21182	10700	8	26,40
61	Buzău	Stâlpu	BURLACU LUXA	20	217	Arabil	Extravilan			10000	29	95,71
62	Buzău	Stâlpu	MIRON ANETA	20/217	105	Arabil	Extravilan	165	64	7480	26	85,81
63	Buzău	Stâlpu	PADURARU MARIA	20	217	Arabil	Extravilan			7420	14	46,21
64	Buzău	Stâlpu	BOGZA FLOAREA	20	217	Arabil	Intravilan			3100	2	13,09
65	Buzău	Stâlpu	PADURARU MARIA	20	217	Arabil	Extravilan			7420	7	23,10
66	Buzău	Stâlpu	PADURARU MARIA	20	217	Arabil	Extravilan			7420	6	19,80
67	Buzău	Stâlpu	SC EXTRACT AGREGATE SRL	5	192/2	Curti Constructii	Intravilan	21693	21693	2407	10	130,76
68	Buzău	Stâlpu	RUSU CIPRIAN, RUSU ALINA	5	192/2	Curti Constructii	Intravilan	21734	21734	2077	20	261,51

69	Buzău	Stâlpu	SUSANU EMILIAN	5	192/2	Pasune	Intravilan	21739	21739	20000	15	98,15
70	Buzău	Stâlpu	NAUMESCU DON RADU; NICOLAS DUMITRU	5	192/1	Pasune	Extravilan	20420	20420	54395	32	41,95
71	Buzău	Stâlpu	NAUMESCU DON RADU; NICOLAS DUMITRU	5	192/1	Pasune	Extravilan	20420	20420	54395	4	5,24
72	Buzău	Stâlpu	SC AGI CONSTRUCT SRL	5		Curti Constructii	Intravilan	20002	20002	929	4	52,30
73	Buzău	Stâlpu	GHIVECIU MARIAN, GHIVECIU NICOLETA RADIANA			Arabil	Extravilan	372	255	47405	4	13,20
74	Buzău	Stâlpu	GHIVECIU MARIAN, GHIVECIU NICOLETA RADIANA			Arabil	Extravilan	372	255	47405	9	29,70
75	Buzău	Stâlpu	GHIVECIU MARIAN, GHIVECIU NICOLETA	5	89	Arabil	Extravilan	20736	20736	20598	150	495,08
76	Buzău	Stâlpu	GHIVECIU MARIAN, GHIVECIU NICOLETA	5	89	Arabil	Extravilan	20736	20736	20598	12	39,61
77	Buzău	Stâlpu	GHIVECIU MARIAN	5	89	Arabil	Extravilan	20161	20161	20512	65	214,53
78	Buzău	Buzău	AFILIU MIHAI; AFILIU LUCICA	44	750, 750/2	Arabil	Intravilan	63399	63399	429194	180	10.745,37
79	Buzău	Buzău	AFILIU MIHAI; AFILIU LUCICA	44	750, 750/2	Arabil	Intravilan	63399	63399	429194	252	15.043,52
80	Buzău	Buzău	SC DVG INVEST SRL	44	787	Arabil	Intravilan	53175	53175	75652	110	6.566,62
81	Buzău	Buzău	PAMDA HOLDING SRL; G&G HOLDING SRL	44	787	Arabil	Intravilan	56099	56099	73517	492	29.370,68
82	Buzău	Buzău	SC DECA SRL	44	787	Arabil	Intravilan	68596	68596	73517	338	20.177,42

83	Buzău	Buzău	PREDA MIRCEA; PREDA IRINA; SC ATLAS INVEST SRL	44	787	Arabil	Intravilan	62994	62994	167276	861	51.398,69
84	Buzău	Buzău	DOBRESCU RAUL	46	797	Arabil	Intravilan	6123		4398	79	4.716,02
85	Buzău	Buzău	DOBRESCU RAUL	46	797	Arabil	Intravilan	6123		4398	45	2.686,34
86	Buzău	Buzău	MOCANU RODICA	46	797/2	Pasune	Intravilan	55470	55470	2475	56	3.343,00
87	Buzău	Buzău	SC MEGA EDIL SRL	46	797/2	Pasune	Intravilan	56579	56579	1228	34	2.029,68
88	Buzău	Buzău	SURDU GEORGIAN GABRIEL; TUDOR DOINA- ANCA; TUDOR DANIEL- GEORGE	46	797/1	Arabil	Intravilan	54105	54105	14529	1	59,70
89	Buzău	Buzău	SURDU GEORGIAN GABRIEL; TUDOR DOINA- ANCA; TUDOR DANIEL- GEORGE	46	797/1	Arabil	Intravilan	54105	54105	14529	189	11.282,64
90	Buzău	Buzău	PASCARU AUREL SORINEL	46	797	Arabil	Intravilan			9210	52	3.104,22
91	Buzău	Buzău	PASCARU AUREL SORIN, SFETCU MAGDALENA LILIANA, SFETCU MIRUNA STEFANIA, SFETCU DIANA ANDREEA	46	797	Arabil	Extravilan	5604	53251	85789	111	1.022,48
92	Buzău	Buzău	SC MEGA EDIL SRL	46	797	Pasune	Extravilan	61974	61974	131900	207	1.906,78
93	Buzău	Buzău	SC MEGA EDIL SRL	46	797	Pasune	Extravilan	61974	61974	131900	2359	21.729,93

94	Buzău	Buzău	MOLDOVEANU VIOREL; TUINEA DOINA- RUCSANDRA	46	790	Pasune	Extravilan	57461	57461	211524	873	8.041,64
95	Buzău	Buzău	DEF. STANCIULESCU MARIA	47	799	Arabil	Extravilan			64502	14	128,96
96	Buzău	Buzău	NECULA DUMITRU	47	800	Pasune	Extravilan			20385	1	9,21
97	Buzău	Buzău	PERCULESCU ANTON DAN	47	799	Arabil	Extravilan			7550	3	27,63
98	Buzău	Buzău	BOTOROG MARIANA	47	799	Arabil	Extravilan			15100	1	9,21
99	Buzău	Buzău	GIURGIA MARIANA	47	799	Arabil	Extravilan	15480		44187	7	64,48
100	Buzău	Buzău	GIURGIA MARIANA	47	799	Arabil	Extravilan	15480		44187	24	221,08
101	Buzău	Buzău	SC ALASCOM SRL	48	805	Arabil	Extravilan	70112		10000	12	110,54
102	Buzău	Buzău	SC ALASCOM SRL	48	805	Arabil	Extravilan	70112		10000	14	128,96
103	Buzău	Buzău	DOANA VALENTIN	49	811	Arabil	Extravilan	70169	70169	10000	11	101,33
104	Buzău	Buzău	DOANA VALENTIN	49	811	Arabil	Extravilan	70169	70169	10000	41	377,67
105	Buzău	Buzău	MUNICIPIUL BUZĂU - DOMENIUL PRIVAT	49	811	Arabil	Extravilan	70424	70424	19842	41	377,67
106	Buzău	Buzău	SC AGRI TEREENURI SA	53	849	Arabil	Extravilan	70327	70327	16400	41	221,61
107	Buzău	Buzău	MINCU GEORGETA, CRETU ANA, ONOFREI AURELIA	54	853	Arabil	Extravilan	70026	70026	4334	4	36,85
108	Buzău	Buzău	MINCU GEORGETA, CRETU ANA, ONOFREI AURELIA	54	853	Arabil	Extravilan	70026	70026	4334	1	9,21
109	Buzău	Buzău	IANCU GEORGETA, CRETU ANA, ONOFREI AURELIA	54	853	Arabil	Extravilan	70029	70029	4334	3	27,63
110	Buzău	Buzău	MIHALACHE VICTORIA	54	864	Arabil	Extravilan			9375	35	322,40

111	Buzău	Buzău	MIHALACHE VICTORIA	54	864	Arabil	Extravilan			3125	17	156,60
112	Buzău	Buzău	GHERGHE RAZVAN CONSTANTIN	54	864	Arabil	Extravilan	6011		12002	73	672,44
113	Buzău	Buzău	IVANESCU CONSTANTIN ENACHE, IVANESCU LUCIA DORINA	54	864	Arabil	Extravilan	60248	60248	94998	55	506,63
114	Buzău	Buzău	IVĂNESCU CONSTANTIN ENACHE	54	864	Arabil	Intravilan	3023		16701	40	6.140,08
115	Buzău	Buzău	IVANESCU CONSTANTIN ENACHE, IVANESCU LUCIA DORINA	54	864	Arabil	Extravilan	60248	60248	94998	23	211,86
116	Buzău	Buzău	IVANESCU CONSTANTIN	54	866	Arabil	Intravilan			78301	64	9.824,13
117	Buzău	Buzău	IVANESCU CONSTANTIN	54	866	Arabil	Intravilan			78301	124	19.034,25
118	Buzău	Buzău	MANDRIC DORIAN, MANDRIC CRISTINA	54	864	Arabil	Extravilan	54113	54113	12498	47	432,94
119	Buzău	Buzău	ARDELEANU EUGENIA	54	864	Arabil	Extravilan	8281		10601	51	469,79
120	Buzău	Buzău	ARDELEANU EUGENIA	54	864	Arabil	Extravilan	8280		13600	4	36,85
121	Buzău	Buzău	ARDELEANU EUGENIA	54	864	Arabil	Extravilan	8280		13600	55	506,63
122	Buzău	Buzău	CONSTANTINESCU RAZVAN	54	864	Arabil	Extravilan	8713		38503	88	810,61
123	Buzău	Buzău	MANDRIC DORIAN, MANDRIC CRISTINA	54	864	Arabil	Extravilan	54113	54113	12498	4	36,85
124	Buzău	Buzău	POPESCU MARIAN	54	870	Arabil	Intravilan			29899	4	614,01
125	Buzău	Buzău	POPESCU MARIAN	54	870	Arabil	Intravilan			29899	141	21.643,78
126	Buzău	Buzău	SC HEFE ARTIZAN SRL	54	870	Arabil	Intravilan	71064	71064	13700	4	614,01

127	Buzău	Buzău	SC HEFE ARTIZAN SRL	54	870	Arabil	Intravilan	71064	71064	13700	4	614,01
128	Buzău	Țintești	CONSTANTIN AURICA	3		Arabil	Extravilan	20499	20499	4013	33	108,92
129	Buzău	Țintești	TOMA LUXA	3	25-28-29	Arabil	Extravilan			4170	60	198,03
130	Buzău	Țintești	DINU ELENA	3	25-28-29	Arabil	Extravilan			327	3	9,90
TOTAL											871.572	5.906.101,73

EDITOR: PARLAMENTUL ROMÂNIEI — CAMERA DEPUTAȚILOR



„Monitorul Oficial” R.A., Str. Parcului nr. 65, sectorul 1, București; 012329
C.I.F. RO427282, IBAN: RO55RNCB0082006711100001 BCR
și IBAN: RO12TREZ7005069XXX000531 DTCPMB (alocat numai persoanelor juridice bugetare)
Tel. 021.318.51.29/150, fax 021.318.51.15, e-mail: marketing@ramo.ro, www.monitoruloficial.ro

Adresa Biroului pentru relații cu publicul este:
Str. Parcului nr. 65, intrarea A, sectorul 1, București; 012329.
Tel. 021.401.00.73, e-mail: concursurifp@ramo.ro, convocariaga@ramo.ro
Pentru publicări, încărcăți actele pe site, la: <https://www.monitoruloficial.ro/brp/>

