


© 549.33

Prezentul document receptionat este valabil insotit de procesul verbal de receptie

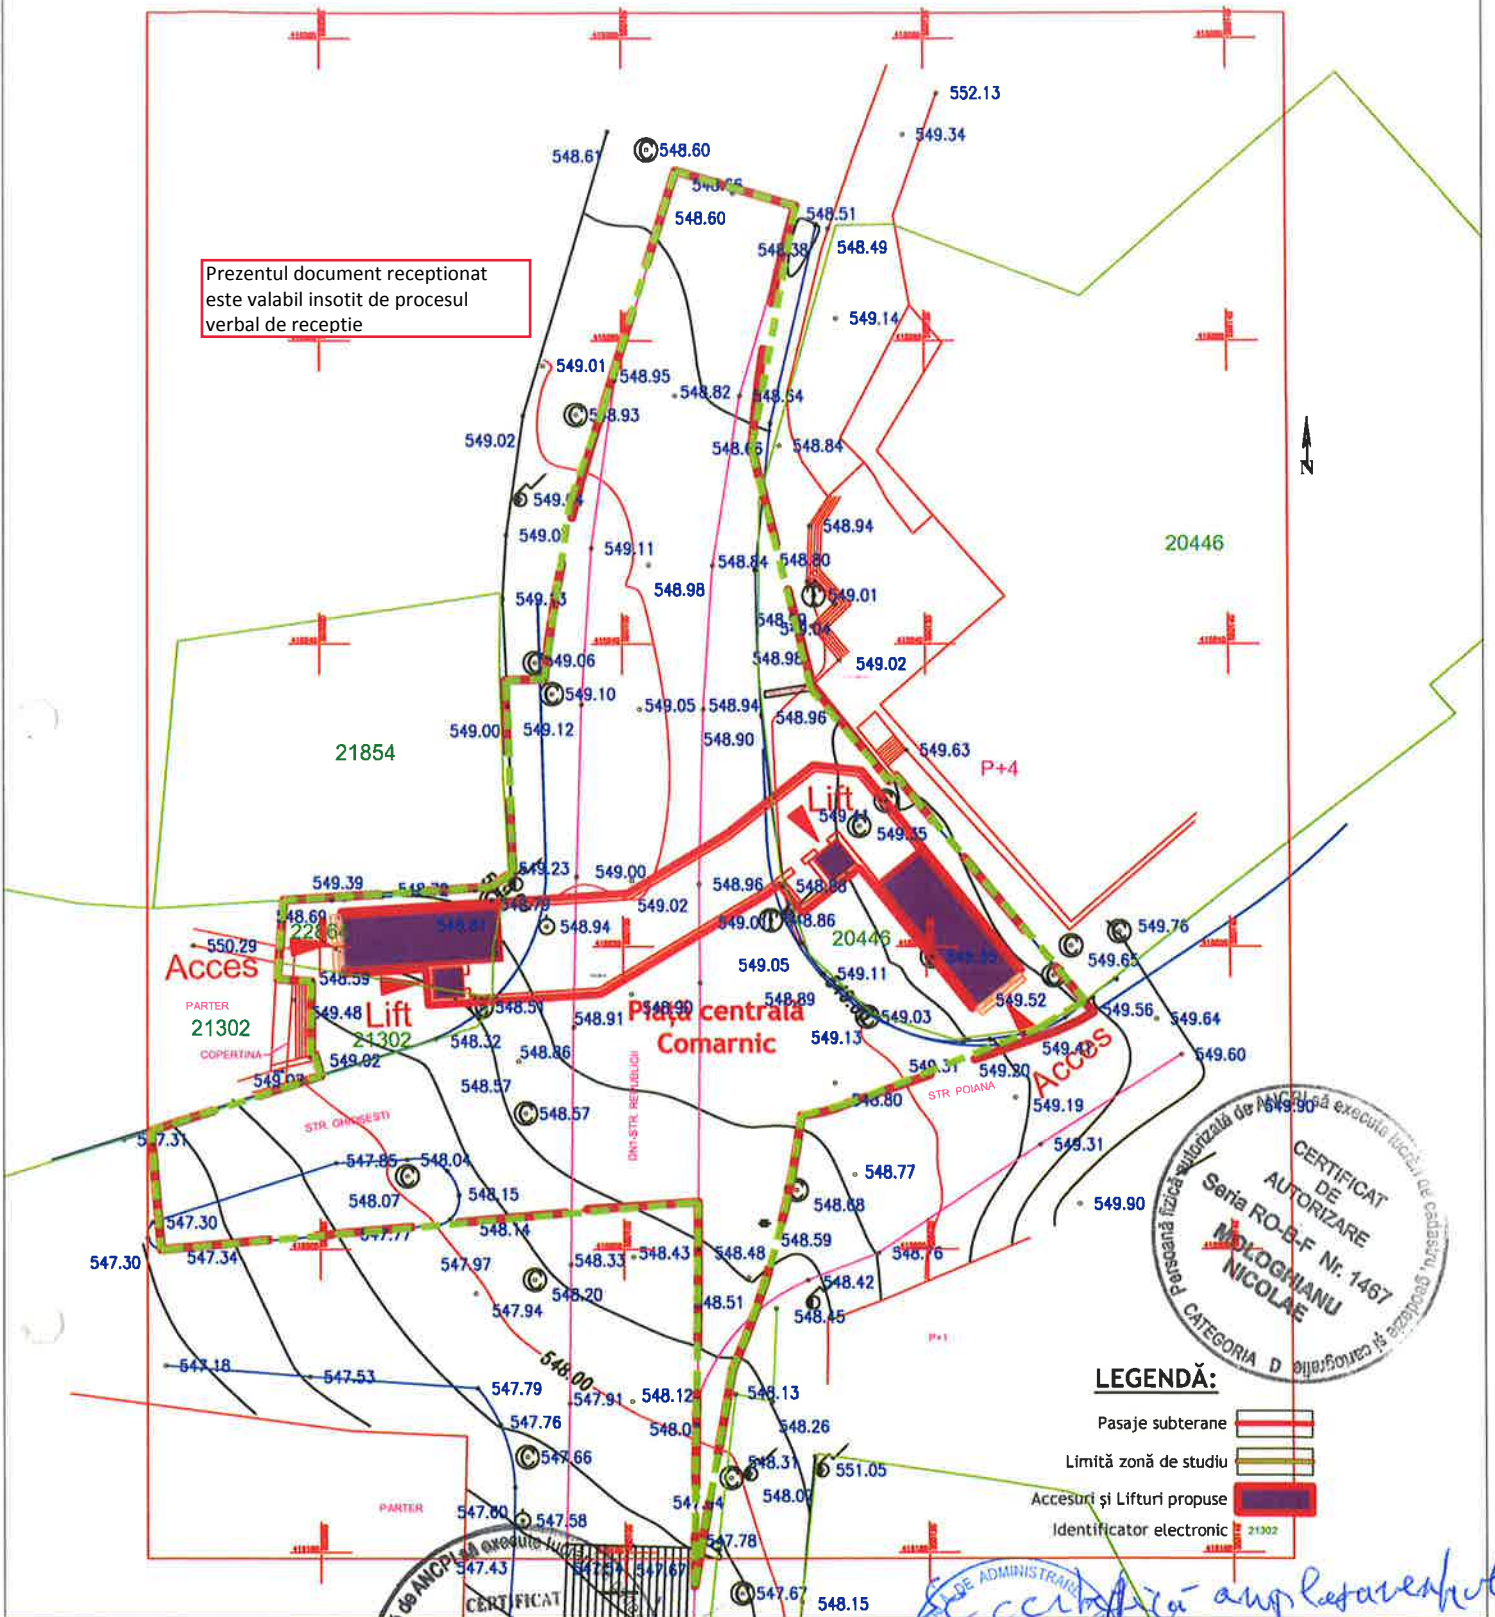

- LEGENDĂ:**
- Pasaje subterane
  - Limită zonă de studiu
  - Accesori și Lifturi propuse
  - Identificator electronic



*Execuția amplasamentului*

C.N.A.I.R. - S.A.

	<b>BENEFICIAR:</b> COMPANIA NAȚIONALĂ DE ADMINISTRARE A INFRASTRUCTURII RUTIERE S.A.	
<b>AMENAJARE PASAJ PIETONAL SUBTERAN - PIATA CENTRALA COMARNIC - INTERSECȚIE DN 1 CU STR. GHIOSEȘTI</b>	<b>FAZA:</b> STUDIU TOPOGRAFIC	<b>DATA:</b> APRILIE 2021
<b>Intocmit: ing. Nicolae Mologhianu</b> <b>Verificat : ing. Nicolae Mologhianu</b>	<b>PLAN DE SITUAȚIE</b> Str. Republicii, Oras Comarnic, JUDEȚUL Prahova SISTEM DE PROIECTIE STEREOGRAFIC 1970 (X,Y); COTE MAREA NEAGRĂ 1975 (Z)	

SCARA: 1:500