


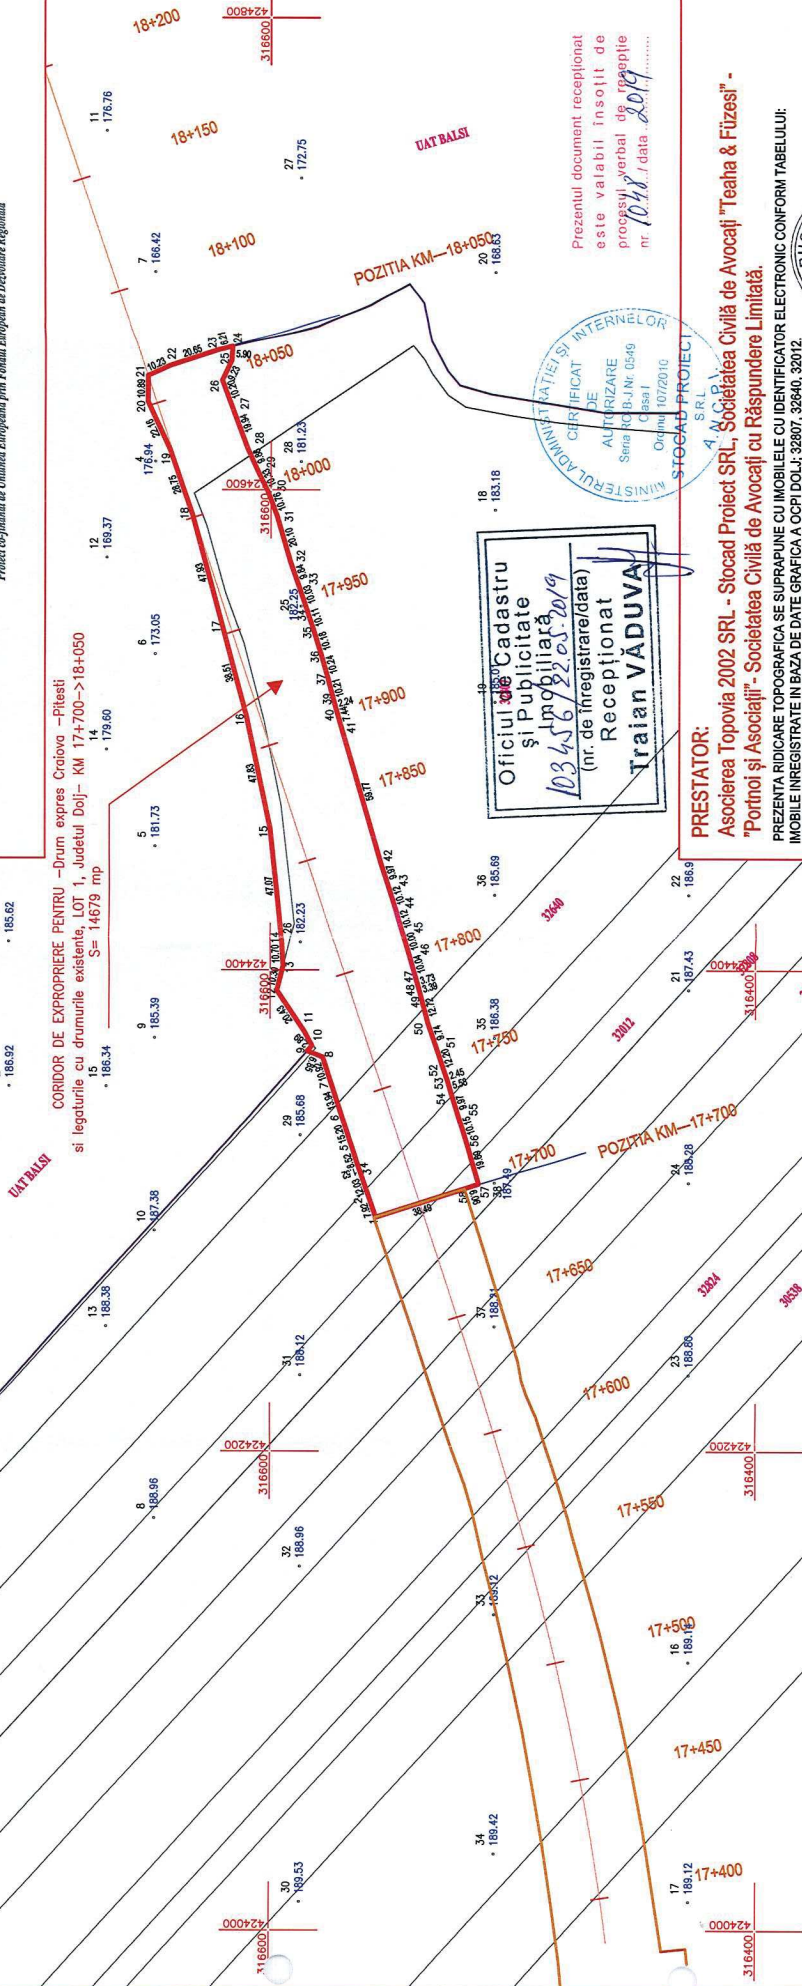

Contract de prestari servicii
 „Intocmirea documentatiei cadastrale, raportare de evaluare si asigurarea servitiilor juridice de esenta si reprezentare in vederea obtinerii
 prin expropriere/transfere a imobililor necesare proiectarii si executiei obiectivului de investitie “Drum expres Craiova – Pitesti si
 legaturile cu drumurile existente”, LOT 1, Judetul Dolj”

Proiect cofinanțat de Uniunea Europeană prin Fondul European de Dezvoltare Regională

CORIDOR DE EXPROPRIERE PENTRU –Drum expres Craiova –Pitesti
 si legaturile cu drumurile existente, LOT 1, Judetul Dolj– KM 17+700->18+050
 S= 14679 mp



Prezentul document receptionat
 este valabil însoțit de
 procesul verbal de recepție
 nr. 10411/ data 20.09.2019



Oficiul de Cadastru
 și Publicitate
 Imobiliară
 (nr. de înregistrare/data)
 Traian VĂDUVA

PRESTATOR:
 Asocieria Topovia 2002 SRL - Stocad Proiect SRL, Societatea Civilă de Avocați "Teaha & Füzesi" -
 "Portnoi și Asociații" - Societatea Civilă de Avocați cu Răspundere Limitată.

PREZENTA RIDICARE TOPOGRAFICA SE SUPRAPUNE CU IMOBILELE CU IDENTIFICATOR ELECTRONIC CONFORM TABELULUI:
 IMOBILE INREGISTRATE IN BAZA DE DATE GRAFICA A OCPI DOLJ: 32807, 32840, 32012.

NOTA: RESPONSABILITATEA IDENTIFICARII CORECTE A PLANURILOR PARCELARE SI A
 DETERMINARILOR TOPOGRAFICE REVINE IN TOTALITATE PERSOANEI AUTORIZATE
 SISTEM DE COORDONATE STEREO 70
 SISTEM DE COTE MAREA NEAGRA 1975
 CERTIFIC AMPLASAMENTUL

S.C. STOCAD PROIECT S.R.L. CLASA I Certificat de autorizare seria: RO-B-I Nr. 0549		Ing. Pologea Liviu Margharit Ing. Iabara Marius Cornel Ing. Iabara Marius Cornel Ing. Pologea Liviu Margharit	
SEF PROIECT	INTOCMIT	DESEINAT	VERIFICAT
S.C. STOCAD PROIECT S.R.L. CLASA I Certificat de autorizare seria: RO-B-I Nr. 0549		Ing. Pologea Liviu Margharit Ing. Iabara Marius Cornel Ing. Iabara Marius Cornel Ing. Pologea Liviu Margharit	



SCARA 1:2000
 PLAN TOPOGRAFIC
 MAI 2019