

Nota:
Conturul studiat se suprapune cu urmatoarele numere cadastrale:
52371, 882/1, 766, 885, 55683, 59809, 56370.


**Certific amplasament
Pentru DN 2.....
ampriza și zonele de siguranță**



Elaborare Studiu de Fezabilitate pentru Lot 3:
Amenajarea unui punct de intoarcere pe DN 2 la iesirea
din localitatea Afumati spre Urziceni
Documentatie Topocadastrala si de Evaluare a
Imobilelor supuse expropriarii pentru Coridorul de Expropriere
S = 6718 mp

Domeniu Public
 Domeniu Privat

LEGENDA	
	LIMITA ZONA DE STUDIU
	LIMITA PROPRIETATE
	RETELE ENERGIE ELECTRICE
	GARD
	IMOBILE INTABULATE/IDENTIFICATORI ETERRA
	CAMIN DE VIZITARE CANAL
	CAMIN DE VIZITARE CABLU ELECTRIC
	HIDRANT
	CUTIE GAZ
	INDICATOR RUTIER
	DRUM ASFALT
	AX DRUM
	DRUM BALAST
	RIGOLA
	PARCARE
	SANT BETON
	ACCES BETONAT
	SANT PAMANT
	TROTUAR

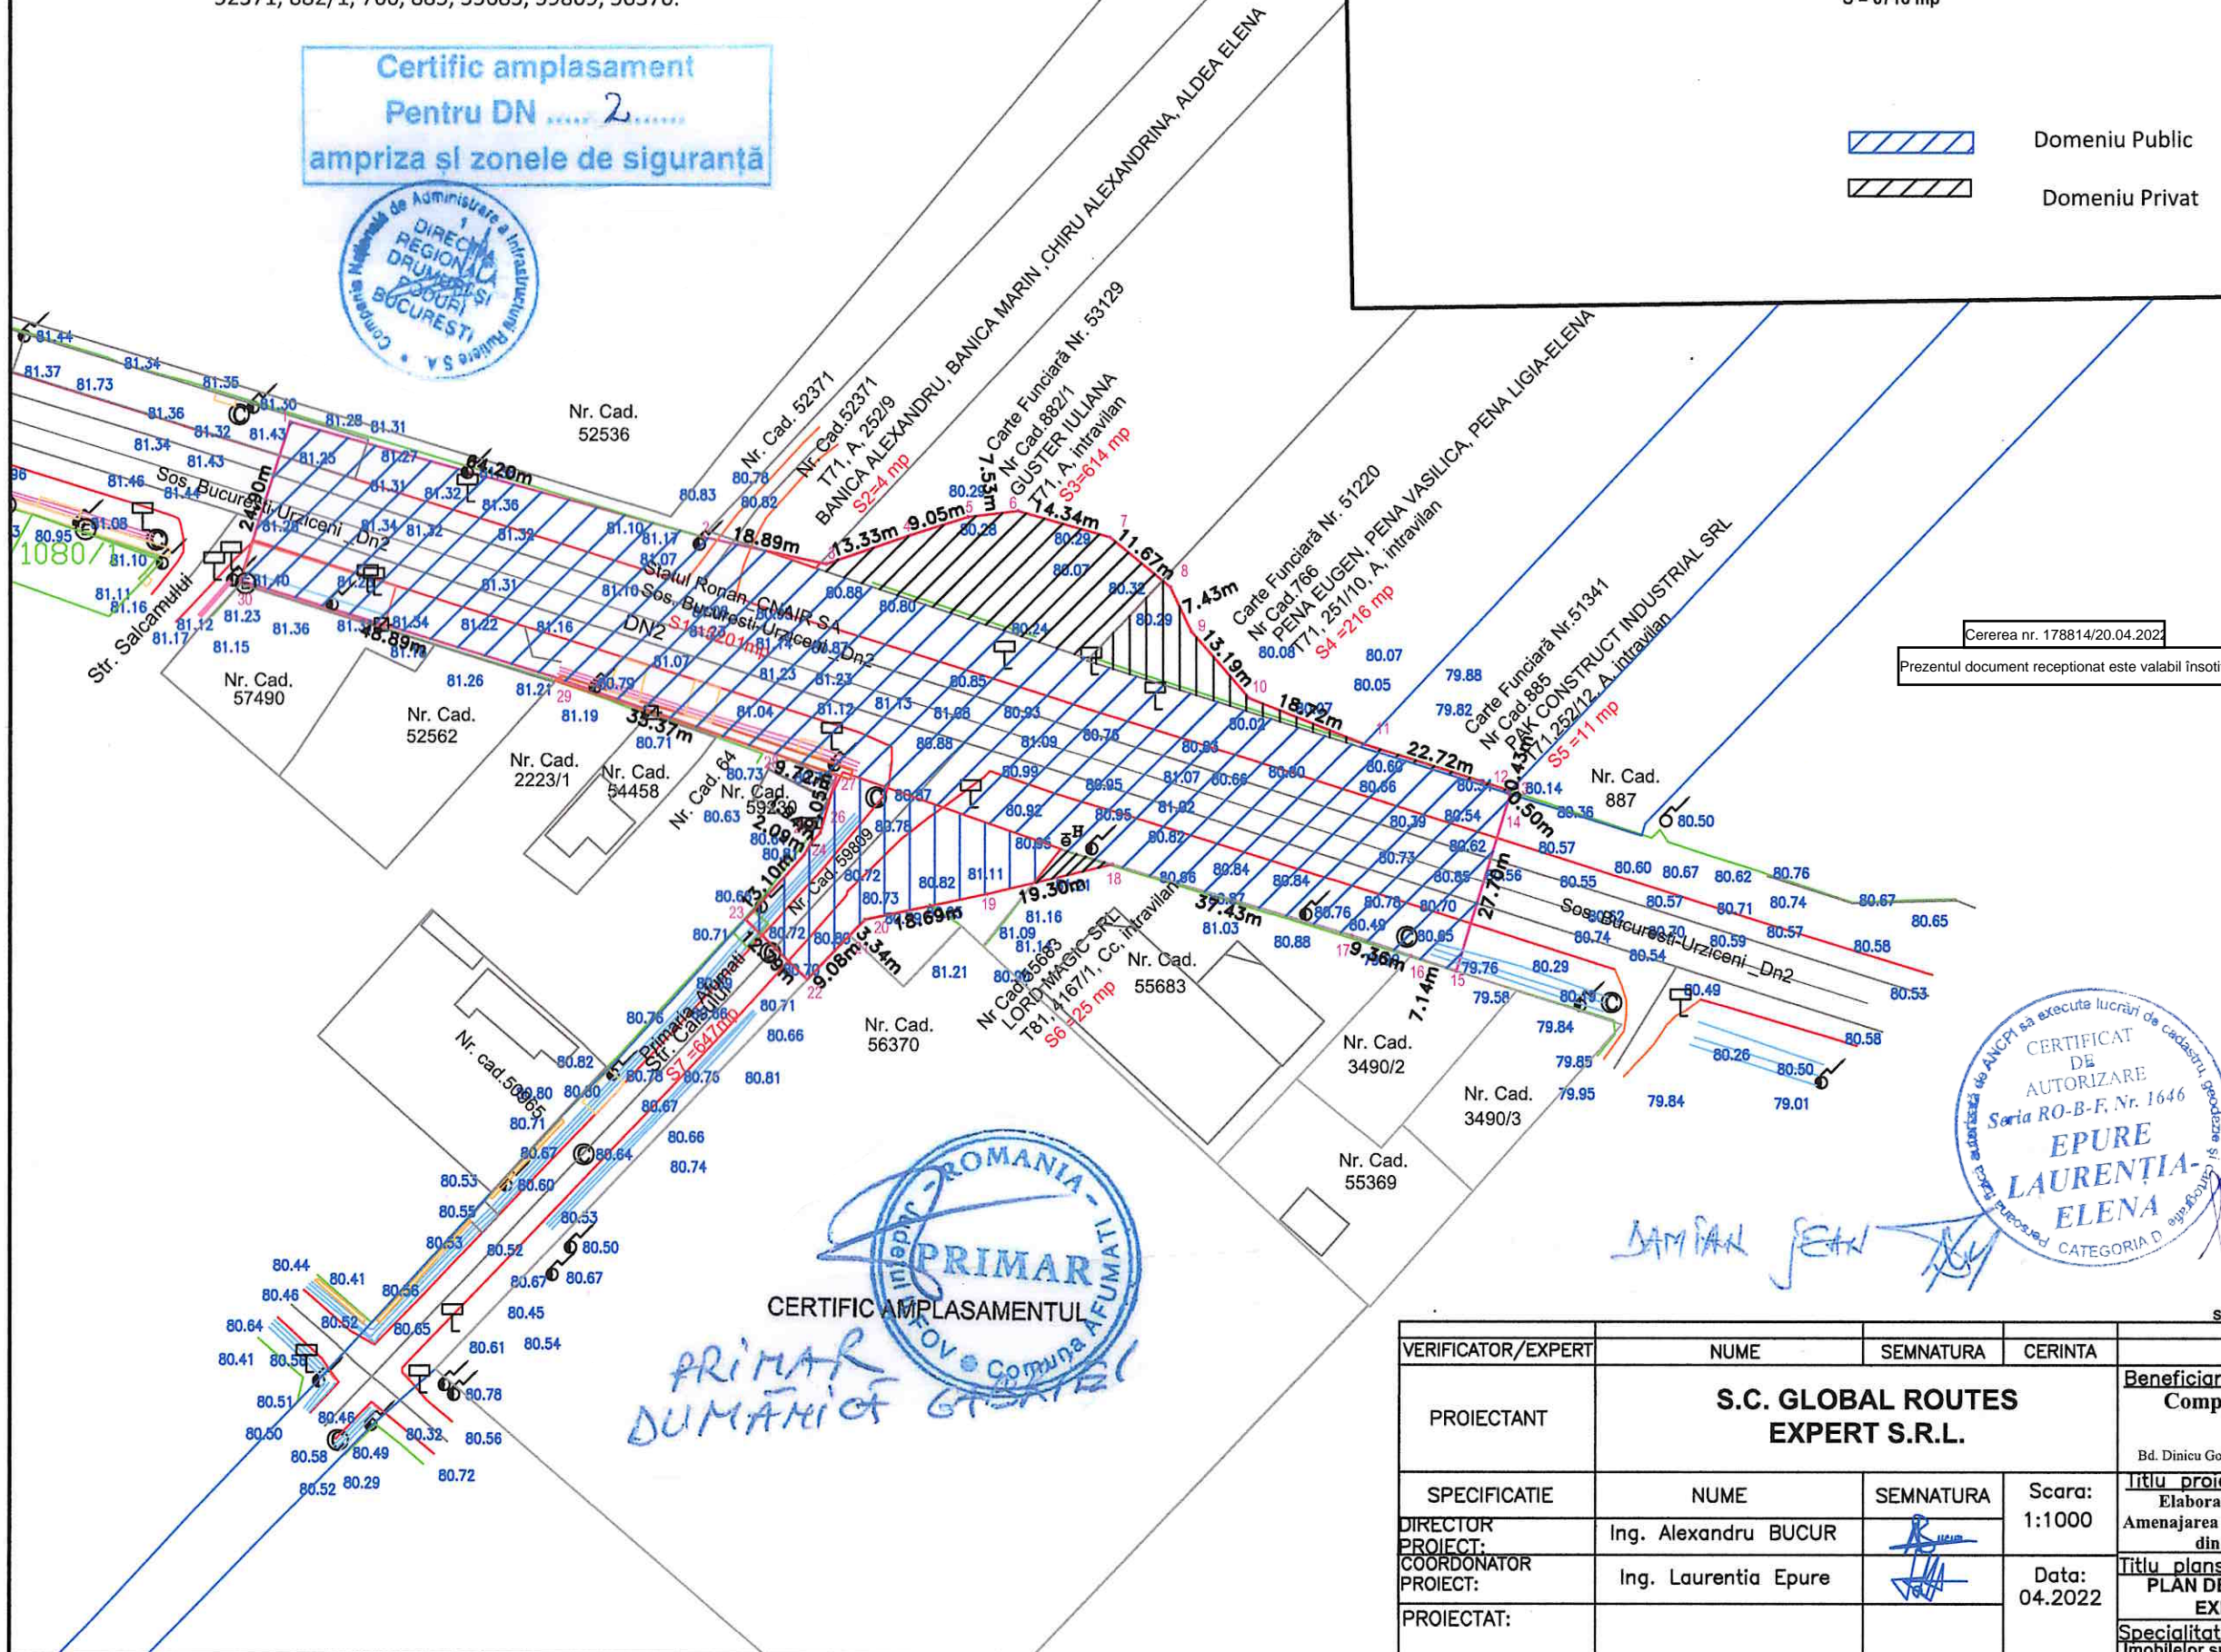

CALCUL SUPRAFATA

Nr. Pct.	Coordonate pct.de contur		Lungimi laterale D(i,i+1)
	X [m]	Y [m]	
1	336552.446	600953.418	64.199
2	336535.250	601015.271	18.886
3	336531.265	601033.732	13.331
4	336535.562	601046.352	9.048
5	336538.298	601054.976	7.526
6	336539.210	601062.447	14.341
7	336535.281	601076.239	11.675
8	336527.891	601085.277	7.429
9	336521.155	601088.411	13.195
10	336511.220	601097.094	18.718
11	336504.279	601114.478	22.718
12	336497.381	601136.123	0.497
13	336497.019	601135.783	0.428
14	336496.890	601136.191	27.698
15	336470.387	601128.142	7.144
16	336472.585	601121.345	9.361
17	336475.630	601112.493	37.429
18	336486.310	601076.620	19.304
19	336481.779	601057.855	18.686
20	336477.938	601039.568	3.341
21	336475.565	601037.216	9.078
22	336469.021	601030.924	12.791
23	336477.908	601021.724	13.099
24	336487.676	601030.452	2.089
25	336489.501	601031.468	1.943
26	336490.927	601032.788	9.048
27	336499.627	601035.273	9.723
28	336502.743	601026.063	35.371
29	336514.350	600992.651	48.890
30	336528.703	600945.915	24.900

S=6718 mp

Cererea nr. 178814/20.04.2022
Prezentul document receptionat este valabil insotit



NOTA: SISTEM DE PROIECTIE STEREOGRAFIC 1970
SISTEM DE REFERINTA PENTRU COTE MAREA NEAGRA 1975

VERIFICATOR/EXPERT	NUME	SEMNTURA	CERINTA	REFERAT/EXPERTIZA NR./DATA
PROIECTANT	S.C. GLOBAL ROUTES EXPERT S.R.L.			Beneficiar: Compania Nationala de Administrare a Infrastructurii Rutiere SA Bd. Dinicu Golescu, nr. 38, Poarta A, sector 1, cod 010873, Bucuresti
SPECIFICATIE	NUME	SEMNTURA	Scara: 1:1000	Proiect Nr 3/2021
DIRECTOR PROIECT: COORDONATOR PROIECT:	Ing. Alexandru BUCUR			Faza: SF
PROIECTAT:	Ing. Laurentia Epure		Data: 04.2022	Titlu proiect: Elaborare Studiu de Fezabilitate pentru Lot 3: Amenajarea unui punct de intoarcere pe DN 2 la iesirea din localitatea Afumati spre Urziceni
				Titlu plansa: PLAN DE AMPLASAMENT SI CORIDOR DE EXPROPRIERE - UAT AFUMATI
				Specialitate: Documentatie Topocadastrala si de Evaluare a Imobilelor supuse expropriarii pentru Coridorul de Expropriere
				Plansa Nr 1